

業務概要


汚泥浚渫工（吸引車清掃工）	V=160m3
汚泥処分工（吸引車運搬・処分）	V=120m3
仮設タンク設置撤去工	1式

令和4年度


業務名	終末処理場水処理設備浚渫委託				
履行場所	飯塚市 柳橋 地内				
位置図				縮尺	1/1,000
課長	課長補佐	係長	係	図面番号	1/2
飯塚市企業局 上下水道施設課					

【エアレーションタンク平面図】


L=65.400

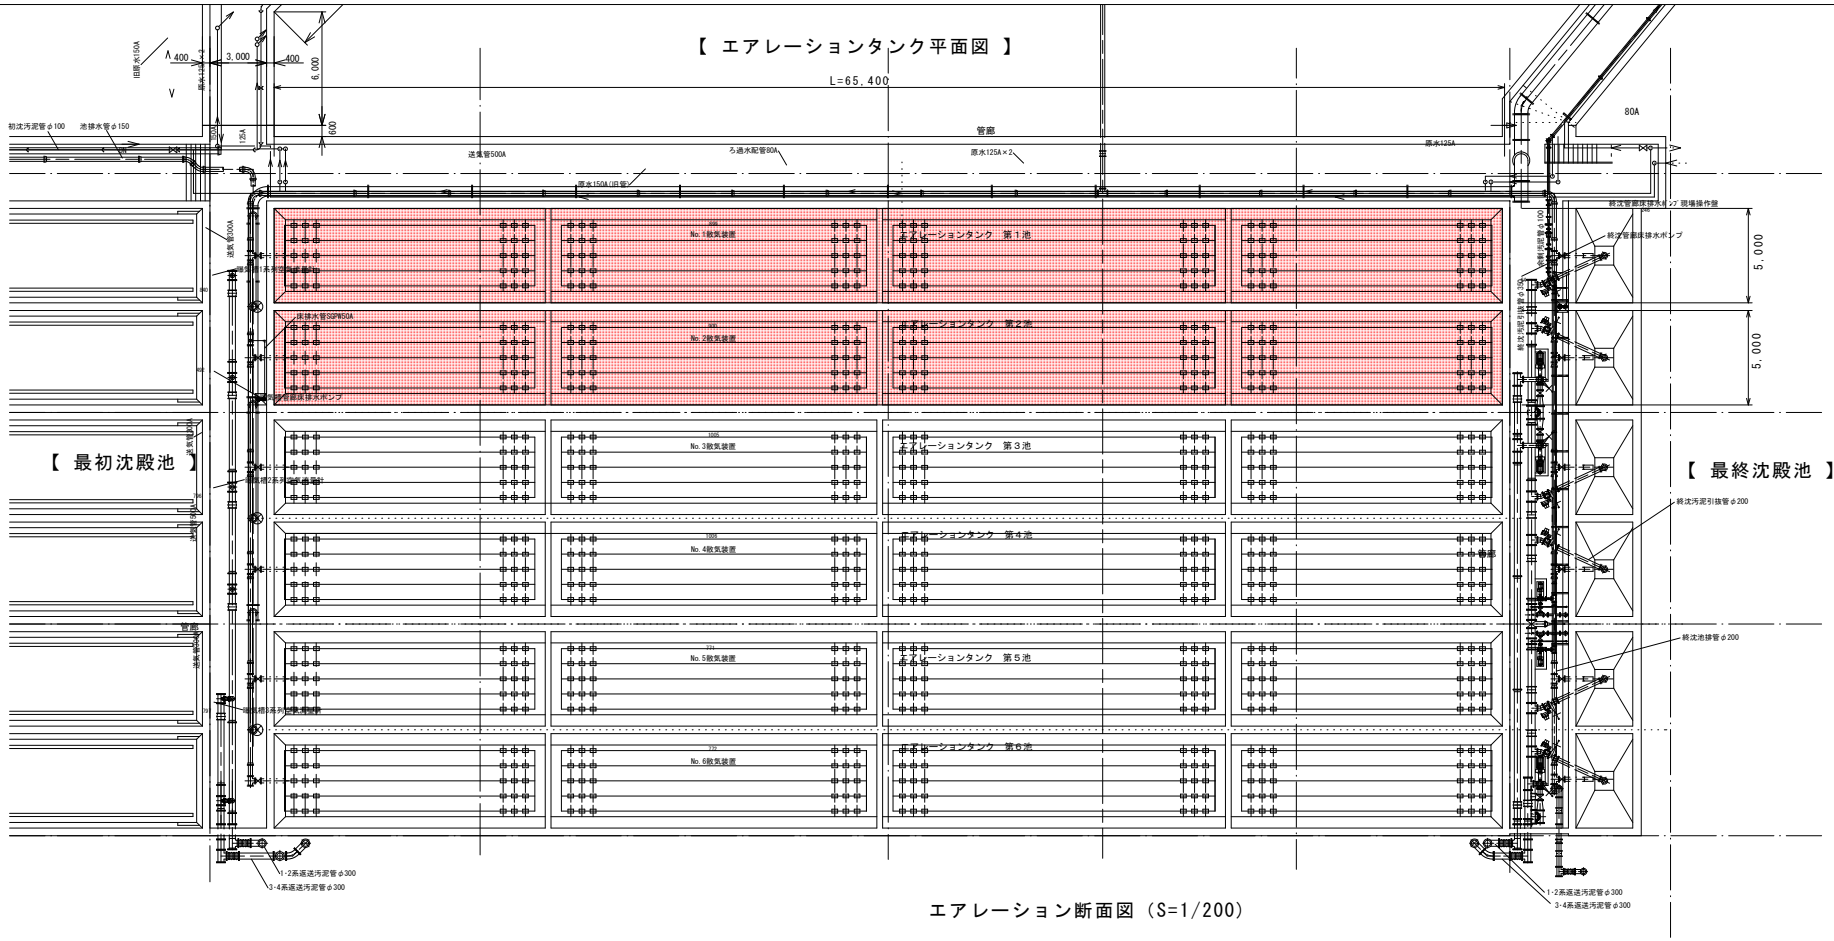

エアレーション断面図 (S=1/200)

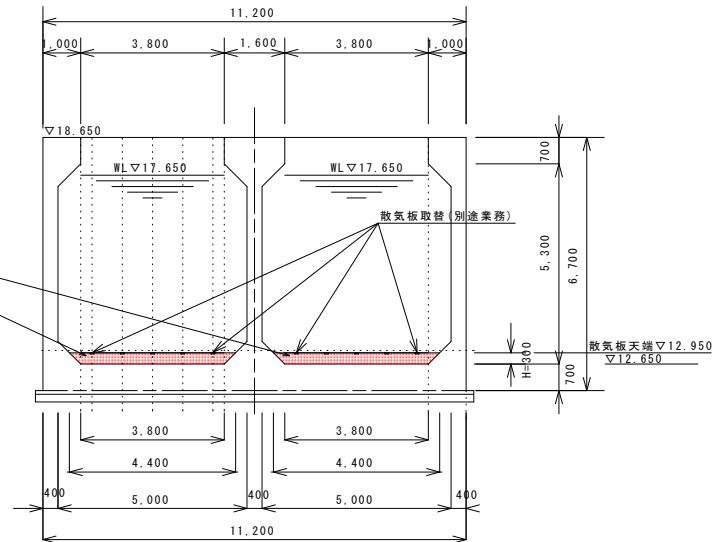

仮設タンク (V=20m3 ノッチタンク) 設置展開図

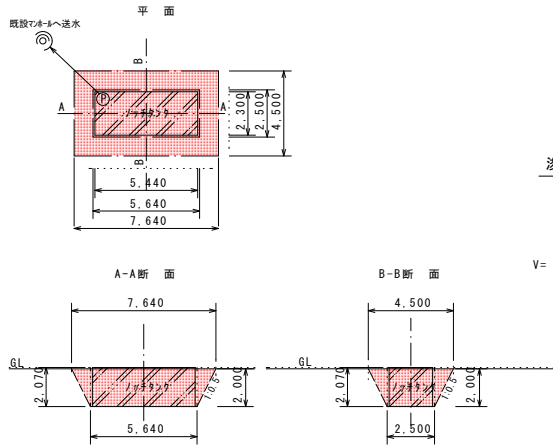

浚渫対象土量 (汚泥)
 $V = [(3.80 + 4.40) / 2 \times 0.30 \times 65.40] \times 2池 = 160.9m^3$

掘削・埋戻土量 = $(5.64 \times 2.50 + 7.64 \times 4.50) \times 1/2 \times H2.00 = 48.48m^3$

令和4年度					
業務名	終末処理場水処理設備浚渫委託				
履行場所	飯塚市 柳橋 地内				
平面図・断面図・展開図				縮尺	1/200
課長	課長補佐	係長	係	図面番号	2/2
飯塚市企業局 上下水道施設課					