


令和2年度						
業務名	岩崎浄水場1,3号浄水池耐震診断及び劣化調査業務委託					
履行場所	嘉麻市 岩崎 地内					
位置図					縮尺	1/2,500
課長	課長補佐	係長	係	図面番号	1/2	
飯塚市企業局上下水道施設課						

岩崎浄水場平面図

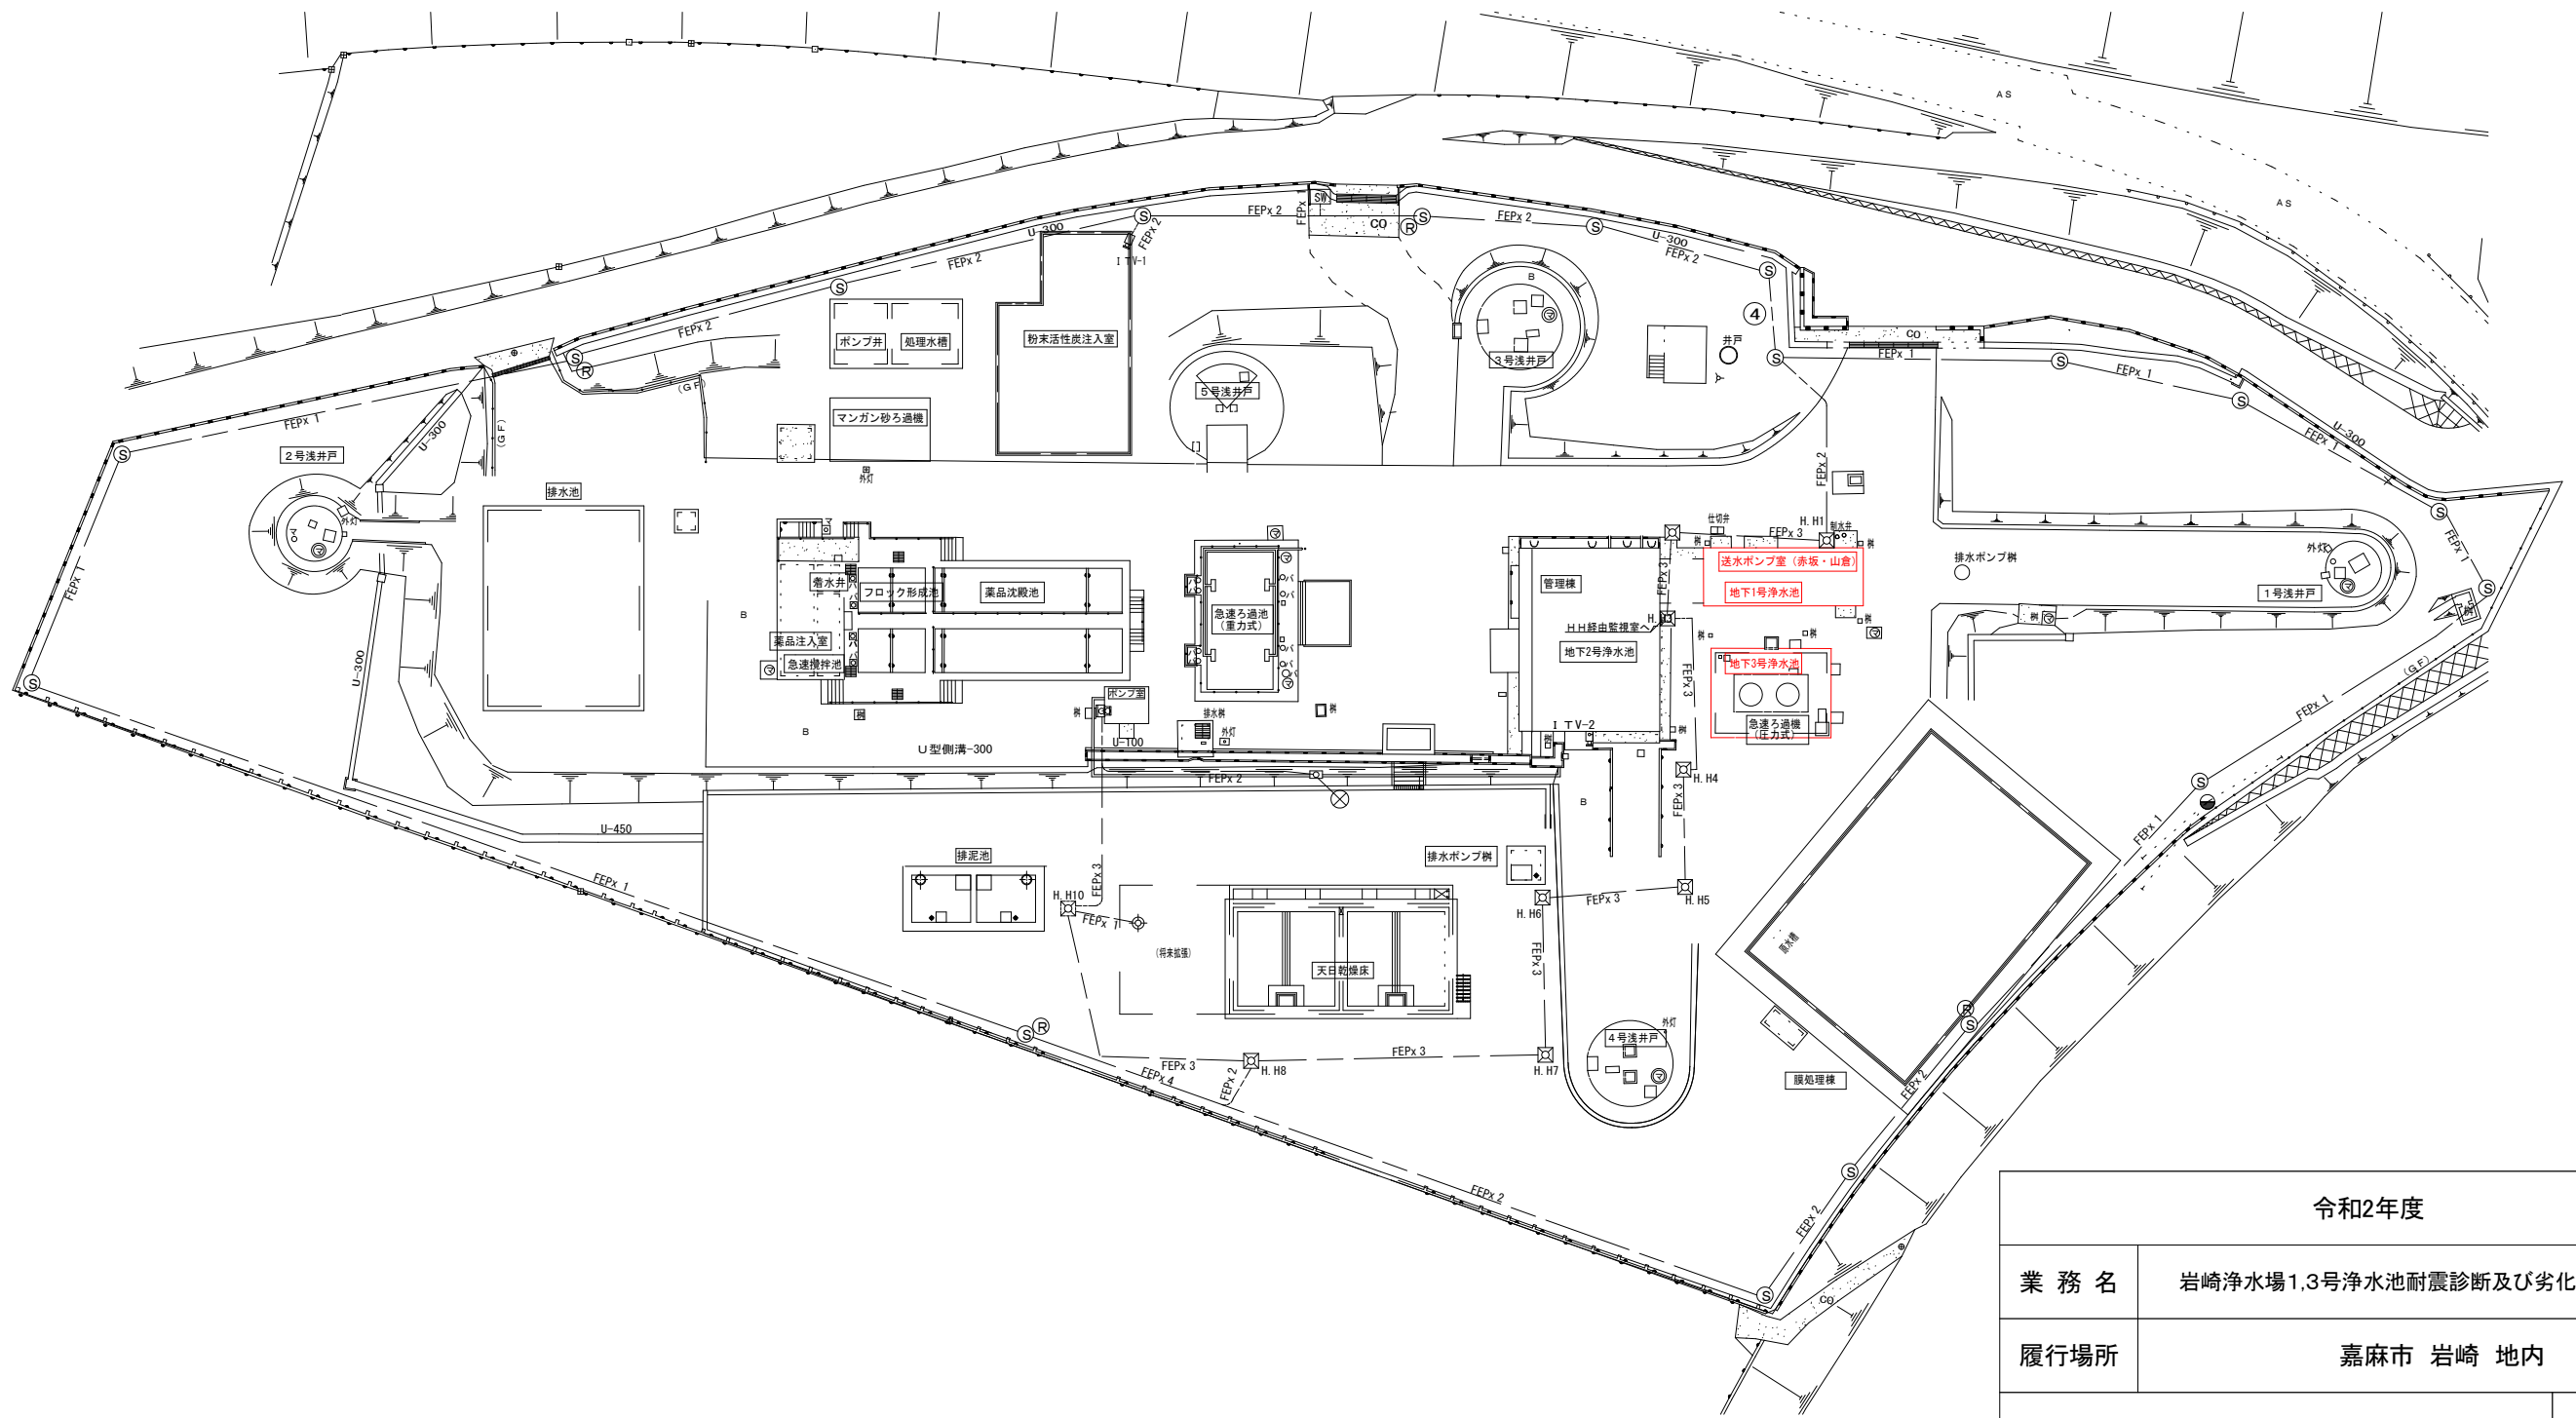

令和2年度						
業務名	岩崎浄水場1,3号浄水池耐震診断及び劣化調査業務委託					
履行場所	嘉麻市 岩崎 地内					
岩崎浄水場平面図					縮尺	1/500
課長	課長補佐	係長	係	図面番号	2/2	
飯塚市企業局上下水道施設課						