

令和2年度

業務名 太郎丸浄水場改築・更新方針検討業務委託

履行場所 飯塚市 太郎丸 地内


位置図

縮尺 1/2,500

課長 課長補佐 係長 担当

図面番号 1/2

飯塚市企業局上下水道施設課

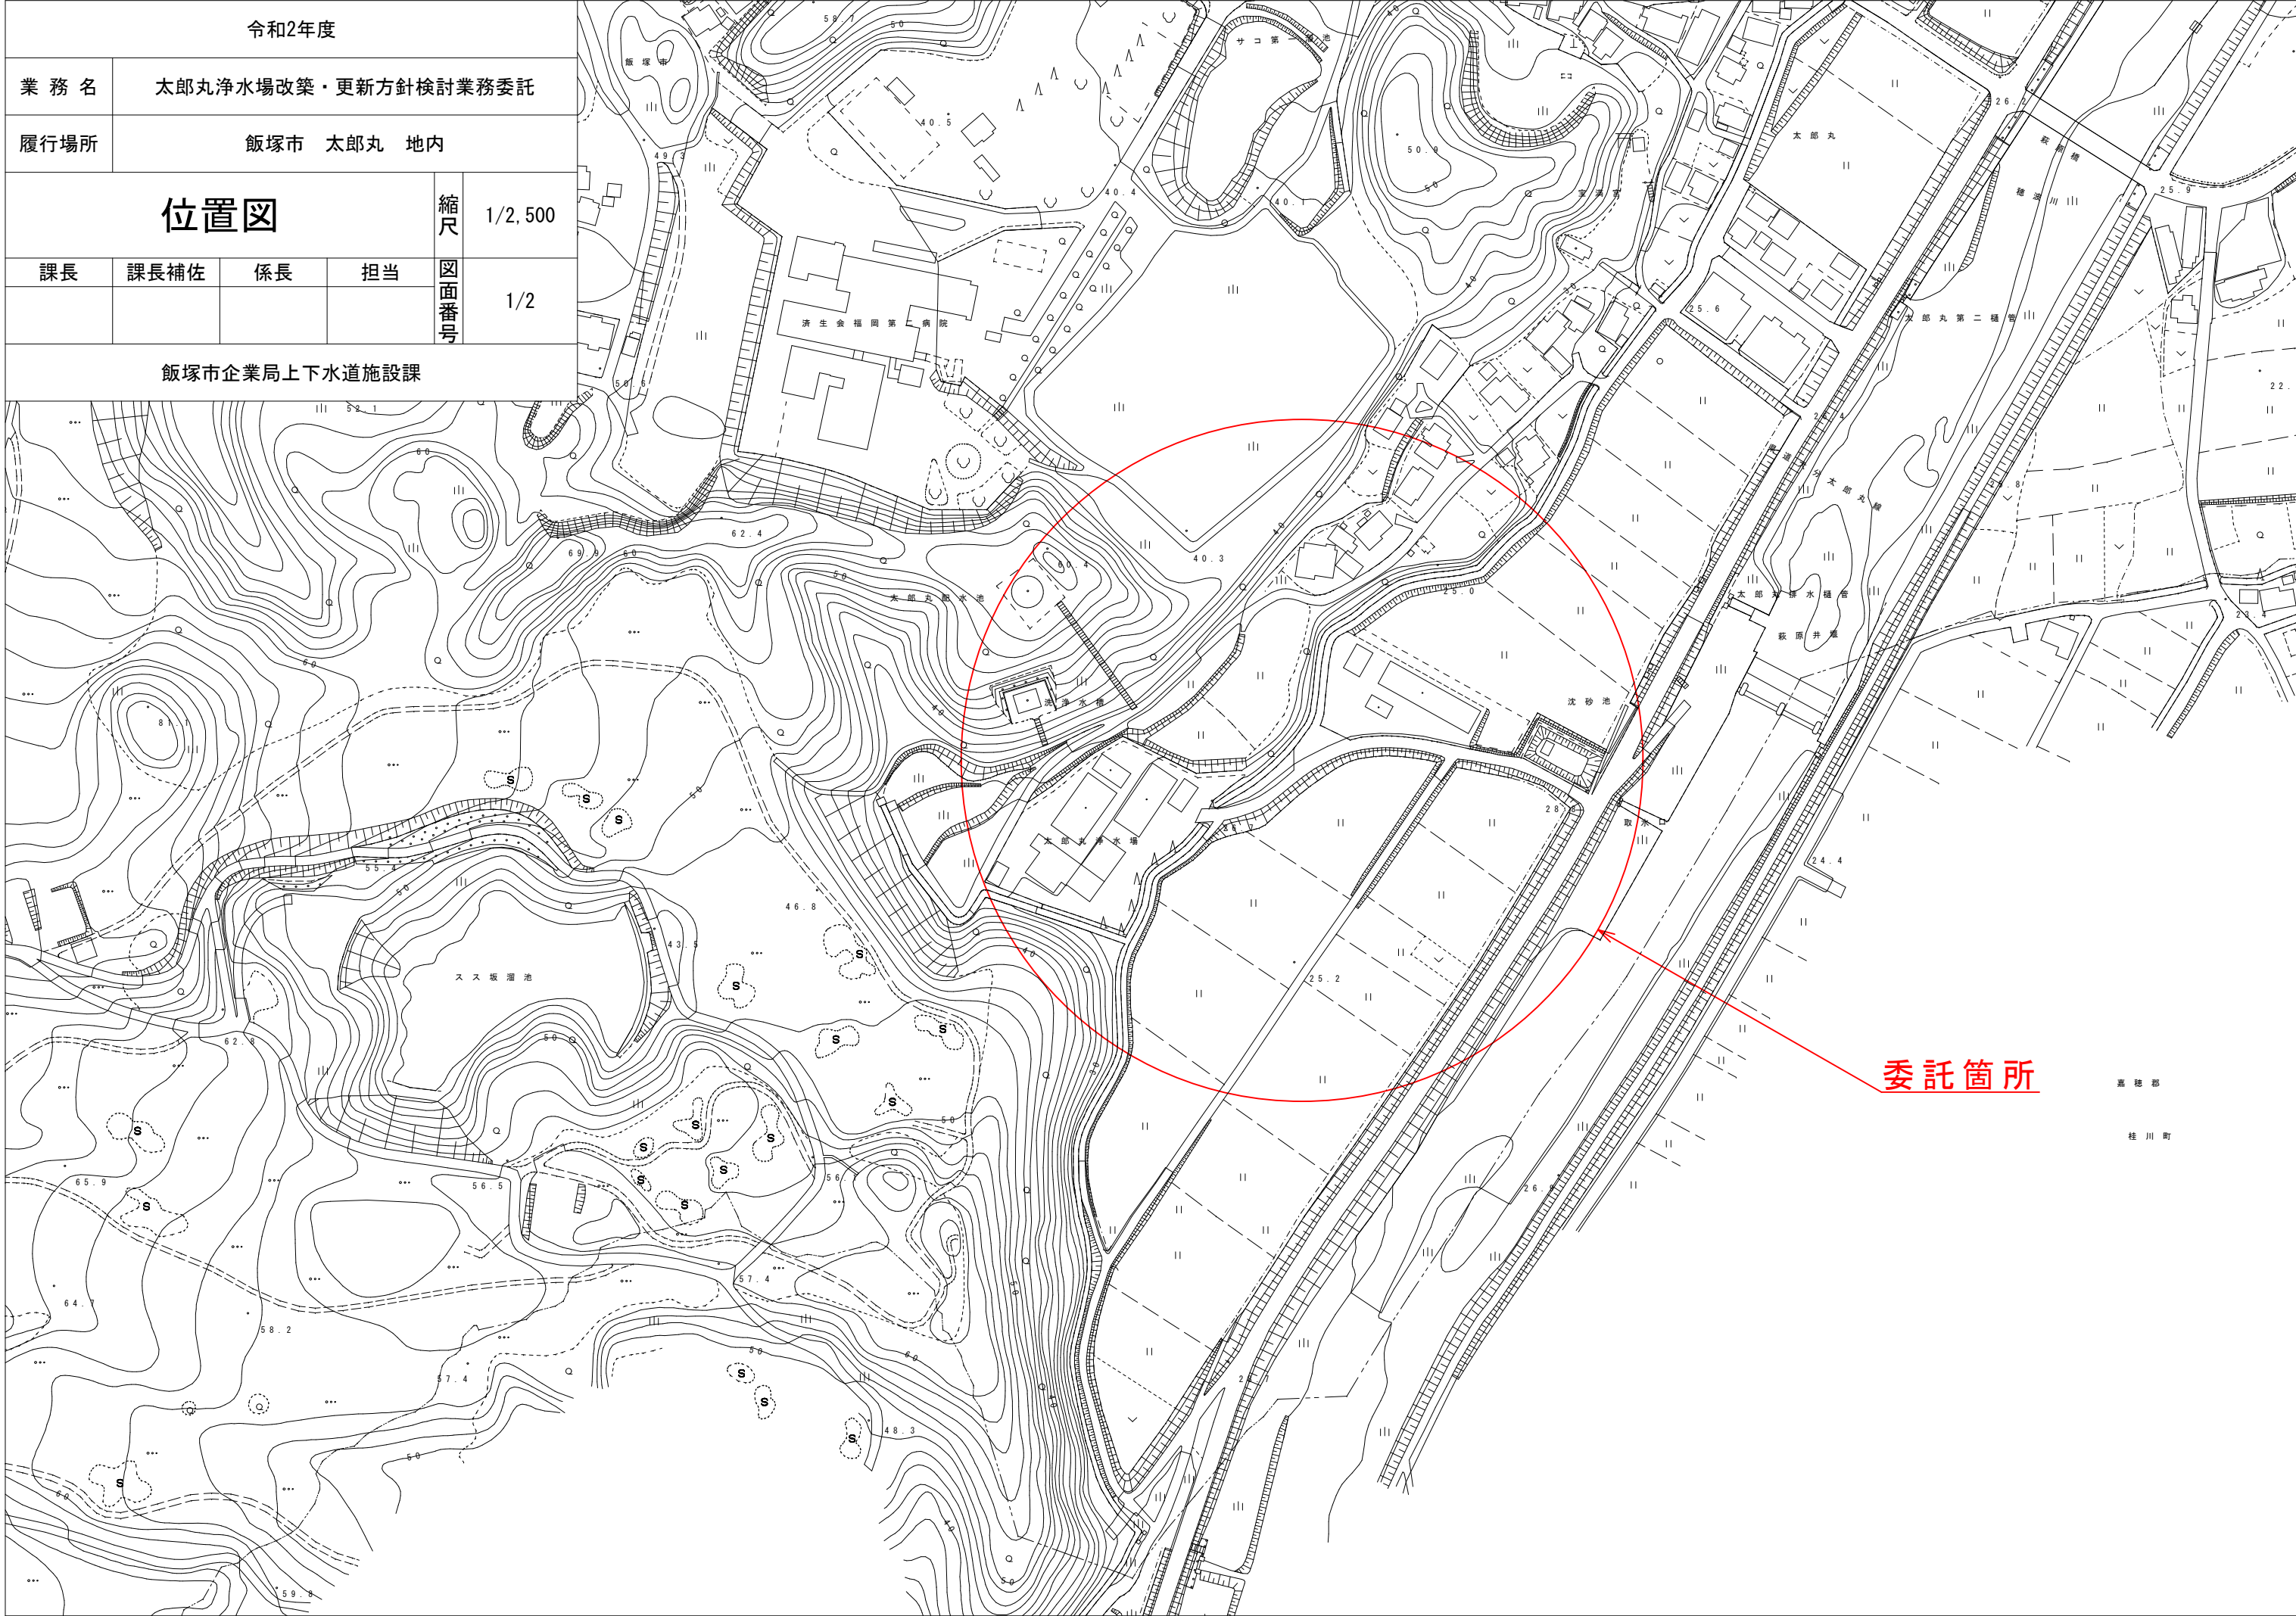

委託箇所

嘉穂郡
桂川町

令和2年度

業務名 太郎丸浄水場改築・更新方針検討業務委託

履行場所 飯塚市 太郎丸 地内

平面図

縮尺

1/500

課長 課長補佐 係長 担当

図面番号

2/2

飯塚市企業局上下水道施設課



太郎丸浄水場平面図 S=1/500

