# 現 況 平 面 図　S=1:1.000

（二）
348-6 宅地
46.39m2
田中敏次他11名

348-2 公衆用道路
439m2 福岡県

348-5 宅地
33.50m2 日鉄鉱業㈱

324-1 雑種地
20m2 建設省

324-2 公衆用道路
30m2 福岡県

323-3 河川敷
224m2
建設省

323-2 河川敷
196m2
建設省

主要地方道福岡飯塚線

(GNSS水準測量による3級水準点)
H=61.138m

縦断線

ストックヤード(B)

既設ストックヤード(B)

240.00m

20.00m

29.00m

アウトリガー

77.50

68.00

67.40

71.19

+14.57

面積表

| 種別 | 全体面積(m2) | (坪) |
|---|---|---|
| 開発区域 | 63029.61 | 19066.45 |

S=1:1000
0 10 20 40 60 80 100

| 日亜設計株式会社 | 工事名 | (仮)ドーケンあかね工業団地 工事 | 図面名 | 現 況 平 面 図 | | |
|---|---|---|---|---|---|---|
| | 年月日 | 令和 8 年 8 月 19 日 | 縮尺 | S=1:1000 | 図面番号 | 1/33 |

# 土地利用計画平面図 S=1:1.000

## 土地利用計画表

| 種別 | 名称 | 面積(m2) | 比率(%) | 備考 |
|---|---|---|---|---|
| ——— | 開発区域界 | 65065.79 | 100.00 | 造成区域 |
| | PC製造工場 | 4327.43 | 6.65 | 1箇所 |
| | ストックヤード | 9464.00 | 14.55 | 2箇所 |
| | 道路 | 9682.00 | 14.88 | W=8.00m |
| | 公園 | 1988.00 | 3.06 | 2箇所 |
| | 緑地 | 16273.00 | 25.01 | 3箇所 |
| | 未利用地 | 17457.00 | 26.83 | 3箇所 |
| | のり面 | 3838.18 | 5.89 | |
| | 飯塚市用地 | 2025.77 | 3.11 | PPφ1200管布設 |
| | 大分八幡宮用地 | 10.41 | 0.02 | 〃 |

### 公園・緑地面積表

| 種別 | 面積(m2) | (%) |
|---|---|---|
| 公園 | 1988.00 | 3.06% |
| 緑地 | 16273.00 | 25.01% |
| 計 | 18261.00 | 28.07% |

### 面積表

| 種別 | 全体面積(m2) | (坪) |
|---|---|---|
| 開発区域 | 65065.79 | 19682.40 |

S=1:1000
0 10 20 40 60 80 100

| | | | | | |
|---|---|---|---|---|---|
| 日亜設計株式会社 | 工事名 | (仮)ドーケンあかね工業団地 工事 | 図面名 | 土地利用計画平面図 | |
| | 年月日 | 令和 8 年 8 月 19 日 | 縮尺 | S=1:1000 | 図面番号 2/33 |

# 造成計画平面図 S=1:1.000

348-5 宅地 33.50m2
日鉄鉱業㈱

348-6 宅地 46.38m2

349-2 公衆用道路
439m2 福岡県

324-1 雑種地
20m2 建設省

既設護岸撤去復旧
6.00m

324-2 公衆用道路
30m2 福岡県

323-3 河川敷
224m2
建設省

323-2 河川敷
196m2
建設省

主要地方道穂波嘉穂線

公園-1
68.50

FH=76.00

77.50

▽81.00
h=3.50
(平地盛土)

(GNSS水準測量による3級水準点)
H=61.138m

C1P-φ200

35.0m

ストックヤード(A)

36.5m

PC製造工場

既設ストックヤード(B)

公園-2

77.70

77.65

75.50


将来盛土予定位置
FH=76.00m

(平地盛土体積)

| 底面積 | 上面積 | 高さ |
|---|---|---|
| (5293.0+3431.0) | ×0.5 | ×3.5 |

=15267 / 0.9 = 16,963m3

## ストックヤード標準断面図
S=1:200

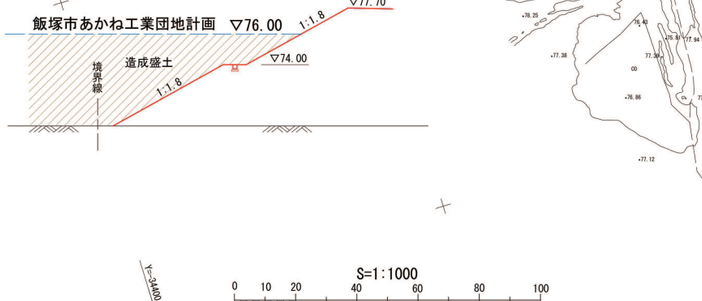



## Ⓐ—Ⓐ 断面図 S=1:200




S=1:1000
0 10 20 40 60 80 100

| | | | | | |
|---|---|---|---|---|---|
| 日亜設計株式会社 | 工事名 | (仮)ドーケンあかね工業団地 工事 | 図面名 | 造成計画平面図 | |
| | 年月日 | 令和 8 年 8 月 19 日 | 縮尺 | S=1:1000 | 図面番号 3/33 |

# 全体求積図・造成協力地資料　S=1:1000

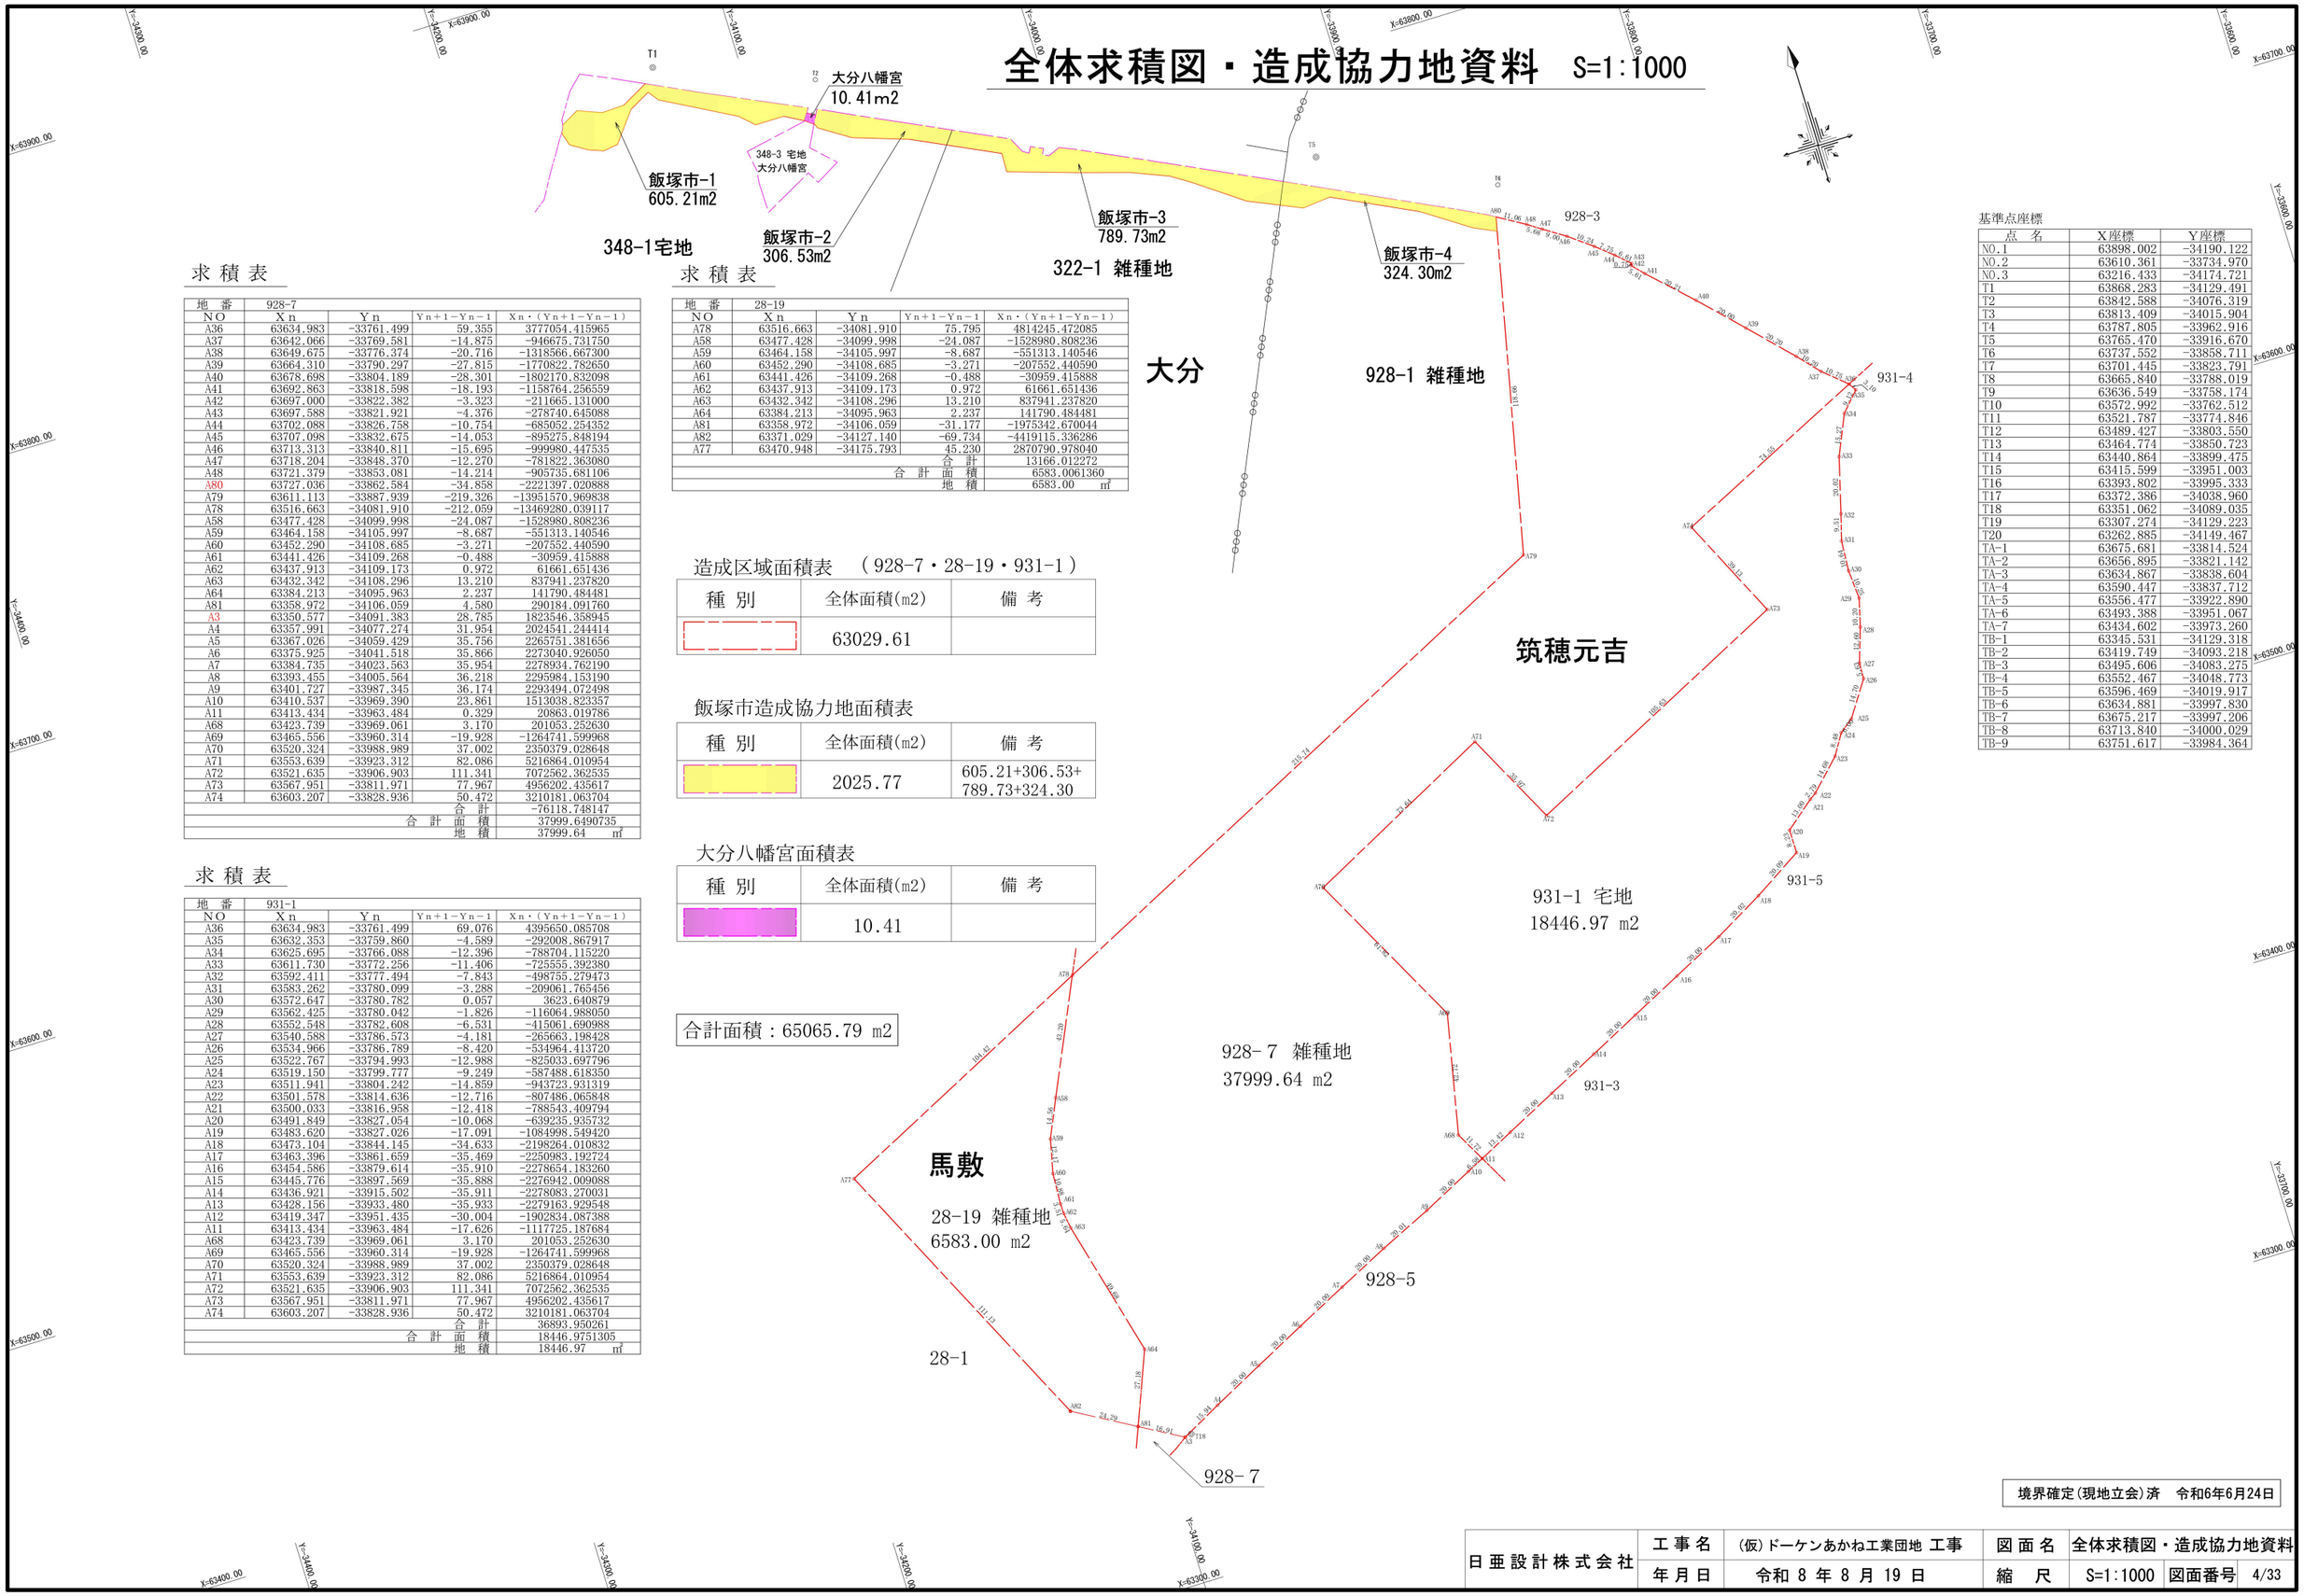


## 求積表

| 地番 | 928-7 | | | |
|---|---|---|---|---|
| NO | Xn | Yn | Yn+1−Yn−1 | Xn・(Yn+1−Yn−1) |
| A36 | 63634.983 | -33761.499 | 59.355 | 3777054.415965 |
| A37 | 63642.066 | -33769.581 | -14.875 | -946675.731750 |
| A38 | 63649.675 | -33776.374 | -20.716 | -1318566.667300 |
| A39 | 63664.310 | -33790.297 | -27.815 | -1770822.782650 |
| A40 | 63678.698 | -33804.189 | -28.301 | -1802170.832098 |
| A41 | 63692.863 | -33818.598 | -18.193 | -1158764.256559 |
| A42 | 63697.000 | -33822.382 | -3.323 | -211665.131000 |
| A43 | 63697.588 | -33821.921 | -4.376 | -278740.645088 |
| A44 | 63702.088 | -33826.758 | -10.754 | -685052.254352 |
| A45 | 63707.098 | -33832.675 | -14.053 | -895275.848194 |
| A46 | 63713.313 | -33840.811 | -15.695 | -999980.447535 |
| A47 | 63718.204 | -33848.370 | -12.270 | -781822.363080 |
| A48 | 63721.379 | -33853.081 | -14.214 | -905735.681106 |
| A80 | 63727.036 | -33862.584 | -34.858 | -2221397.020888 |
| A79 | 63611.113 | -33887.939 | -219.326 | -13951570.969838 |
| A78 | 63516.663 | -34081.910 | -212.059 | -13469280.039117 |
| A58 | 63477.428 | -34099.998 | -24.087 | -1528980.808236 |
| A59 | 63464.158 | -34105.997 | -8.687 | -551313.140546 |
| A60 | 63452.290 | -34108.685 | -3.271 | -207552.440590 |
| A61 | 63441.426 | -34109.268 | -0.488 | -30959.415888 |
| A62 | 63437.913 | -34109.173 | 0.972 | 61661.651436 |
| A63 | 63432.342 | -34108.296 | 13.210 | 837941.237820 |
| A64 | 63384.213 | -34095.963 | 2.237 | 141790.484481 |
| A81 | 63358.972 | -34106.059 | 4.580 | 290184.091760 |
| A3 | 63350.577 | -34091.383 | 28.785 | 1823546.358945 |
| A4 | 63357.991 | -34077.274 | 31.954 | 2024541.244414 |
| A5 | 63367.026 | -34059.429 | 35.756 | 2265751.381656 |
| A6 | 63375.925 | -34041.518 | 35.866 | 2273040.926050 |
| A7 | 63384.735 | -34023.563 | 35.954 | 2278934.762190 |
| A8 | 63393.455 | -34005.564 | 36.218 | 2295984.153190 |
| A9 | 63401.727 | -33987.345 | 36.174 | 2293494.072498 |
| A10 | 63410.537 | -33969.390 | 23.861 | 1513038.823357 |
| A11 | 63413.434 | -33963.484 | 0.329 | 20863.019786 |
| A68 | 63423.739 | -33969.061 | 3.170 | 201053.252630 |
| A69 | 63465.556 | -33960.314 | -19.928 | -1264741.599968 |
| A70 | 63520.324 | -33988.989 | 37.002 | 2350379.028648 |
| A71 | 63553.639 | -33923.312 | 82.086 | 5216864.010954 |
| A72 | 63521.635 | -33906.903 | 111.341 | 7072562.362535 |
| A73 | 63567.951 | -33811.971 | 77.967 | 4956202.435617 |
| A74 | 63603.207 | -33828.936 | 50.472 | 3210181.063704 |
| | | | 合計 | -76118.748147 |
| | | | 合計面積 | 37999.6490735 |
| | | | 地積 | 37999.64 ㎡ |

## 求積表

| 地番 | 28-19 | | | |
|---|---|---|---|---|
| NO | Xn | Yn | Yn+1−Yn−1 | Xn・(Yn+1−Yn−1) |
| A78 | 63516.663 | -34081.910 | 75.795 | 4814245.472085 |
| A58 | 63477.428 | -34099.998 | -24.087 | -1528980.808236 |
| A59 | 63464.158 | -34105.997 | -8.687 | -551313.140546 |
| A60 | 63452.290 | -34108.685 | -3.271 | -207552.440590 |
| A61 | 63441.426 | -34109.268 | -0.488 | -30959.415888 |
| A62 | 63437.913 | -34109.173 | 0.972 | 61661.651436 |
| A63 | 63432.342 | -34108.296 | 13.210 | 837941.237820 |
| A64 | 63384.213 | -34095.963 | 2.237 | 141790.484481 |
| A81 | 63358.972 | -34106.059 | -31.177 | -1975342.670044 |
| A82 | 63371.029 | -34127.140 | -69.734 | -4419115.336286 |
| A77 | 63470.948 | -34175.793 | 45.230 | 2870790.978040 |
| | | | 合計 | 13166.012272 |
| | | | 合計面積 | 6583.0061360 |
| | | | 地積 | 6583.00 ㎡ |

## 造成区域面積表　（928-7・28-19・931-1）

| 種別 | 全体面積(m2) | 備考 |
|---|---|---|
| | 63029.61 | |

## 飯塚市造成協力地面積表

| 種別 | 全体面積(m2) | 備考 |
|---|---|---|
| | 2025.77 | 605.21+306.53+789.73+324.30 |

## 大分八幡宮面積表

| 種別 | 全体面積(m2) | 備考 |
|---|---|---|
| | 10.41 | |

合計面積：65065.79 m2

## 求積表

| 地番 | 931-1 | | | |
|---|---|---|---|---|
| NO | Xn | Yn | Yn+1−Yn−1 | Xn・(Yn+1−Yn−1) |
| A36 | 63634.983 | -33761.499 | 69.076 | 4395650.085708 |
| A35 | 63632.353 | -33759.860 | -4.589 | -292008.867917 |
| A34 | 63625.695 | -33766.088 | -12.396 | -788704.115220 |
| A33 | 63611.730 | -33772.256 | -11.406 | -725555.392380 |
| A32 | 63592.411 | -33777.494 | -7.843 | -498755.279473 |
| A31 | 63583.262 | -33780.099 | -3.288 | -209061.765456 |
| A30 | 63572.647 | -33780.782 | 0.057 | 3623.640879 |
| A29 | 63562.425 | -33780.042 | -1.826 | -116064.988050 |
| A28 | 63552.548 | -33782.608 | -6.531 | -415061.690988 |
| A27 | 63540.588 | -33786.573 | -4.181 | -265663.198428 |
| A26 | 63534.966 | -33786.789 | -8.420 | -534964.413720 |
| A25 | 63522.767 | -33794.993 | -12.988 | -825033.697796 |
| A24 | 63519.150 | -33799.777 | -9.249 | -587488.618350 |
| A23 | 63511.941 | -33804.242 | -14.859 | -943723.931319 |
| A22 | 63501.578 | -33814.636 | -12.716 | -807486.065848 |
| A21 | 63500.033 | -33816.958 | -12.418 | -788543.409794 |
| A20 | 63491.849 | -33827.054 | -10.068 | -639235.935732 |
| A19 | 63483.620 | -33827.026 | -17.091 | -1084998.549420 |
| A18 | 63473.104 | -33844.145 | -34.633 | -2198264.010832 |
| A17 | 63463.396 | -33861.659 | -35.469 | -2250983.192724 |
| A16 | 63454.586 | -33879.614 | -35.910 | -2278654.183260 |
| A15 | 63445.776 | -33897.569 | -35.888 | -2276942.009088 |
| A14 | 63436.921 | -33915.502 | -35.911 | -2278083.270031 |
| A13 | 63428.156 | -33933.480 | -35.933 | -2279163.929548 |
| A12 | 63419.347 | -33951.435 | -30.004 | -1902834.087388 |
| A11 | 63413.434 | -33963.484 | -17.626 | -1117725.187684 |
| A68 | 63423.739 | -33969.061 | 3.170 | 201053.252630 |
| A69 | 63465.556 | -33960.314 | -19.928 | -1264741.599968 |
| A70 | 63520.324 | -33988.989 | 37.002 | 2350379.028648 |
| A71 | 63553.639 | -33923.312 | 82.086 | 5216864.010954 |
| A72 | 63521.635 | -33906.903 | 111.341 | 7072562.362535 |
| A73 | 63567.951 | -33811.971 | 77.967 | 4956202.435617 |
| A74 | 63603.207 | -33828.936 | 50.472 | 3210181.063704 |
| | | | 合計 | 36893.950261 |
| | | | 合計面積 | 18446.9751305 |
| | | | 地積 | 18446.97 ㎡ |


## 基準点座標

| 点名 | X座標 | Y座標 |
|---|---|---|
| NO.1 | 63898.002 | -34190.122 |
| NO.2 | 63610.361 | -33734.970 |
| NO.3 | 63216.433 | -34174.721 |
| T1 | 63868.283 | -34129.491 |
| T2 | 63842.588 | -34076.319 |
| T3 | 63813.409 | -34015.904 |
| T4 | 63787.805 | -33962.916 |
| T5 | 63765.470 | -33916.670 |
| T6 | 63737.552 | -33858.711 |
| T7 | 63701.445 | -33823.791 |
| T8 | 63665.840 | -33788.019 |
| T9 | 63636.549 | -33758.174 |
| T10 | 63572.992 | -33762.512 |
| T11 | 63521.787 | -33774.846 |
| T12 | 63489.427 | -33803.550 |
| T13 | 63464.774 | -33850.723 |
| T14 | 63440.864 | -33899.475 |
| T15 | 63415.599 | -33951.003 |
| T16 | 63393.802 | -33995.333 |
| T17 | 63372.386 | -34038.960 |
| T18 | 63351.062 | -34089.035 |
| T19 | 63307.274 | -34129.223 |
| T20 | 63262.885 | -34149.467 |
| TA-1 | 63675.681 | -33814.524 |
| TA-2 | 63656.895 | -33821.142 |
| TA-3 | 63634.867 | -33838.604 |
| TA-4 | 63590.447 | -33837.712 |
| TA-5 | 63556.477 | -33922.890 |
| TA-6 | 63493.388 | -33951.067 |
| TA-7 | 63434.602 | -33973.260 |
| TB-1 | 63345.531 | -34129.318 |
| TB-2 | 63419.749 | -34093.218 |
| TB-3 | 63495.606 | -34083.275 |
| TB-4 | 63552.467 | -34048.773 |
| TB-5 | 63596.469 | -34019.917 |
| TB-6 | 63634.881 | -33997.830 |
| TB-7 | 63675.217 | -33997.206 |
| TB-8 | 63713.840 | -34000.029 |
| TB-9 | 63751.617 | -33984.364 |

境界確定(現地立会)済　令和6年6月24日


| 日亜設計株式会社 | 工事名 | (仮)ドーケンあかね工業団地 工事 | 図面名 | 全体求積図・造成協力地資料 | | |
|---|---|---|---|---|---|---|
| | 年月日 | 令和 8 年 8 月 19 日 | 縮尺 | S=1:1000 | 図面番号 | 4/33 |

# 排水計画平面図・系統図 S=1:1.000

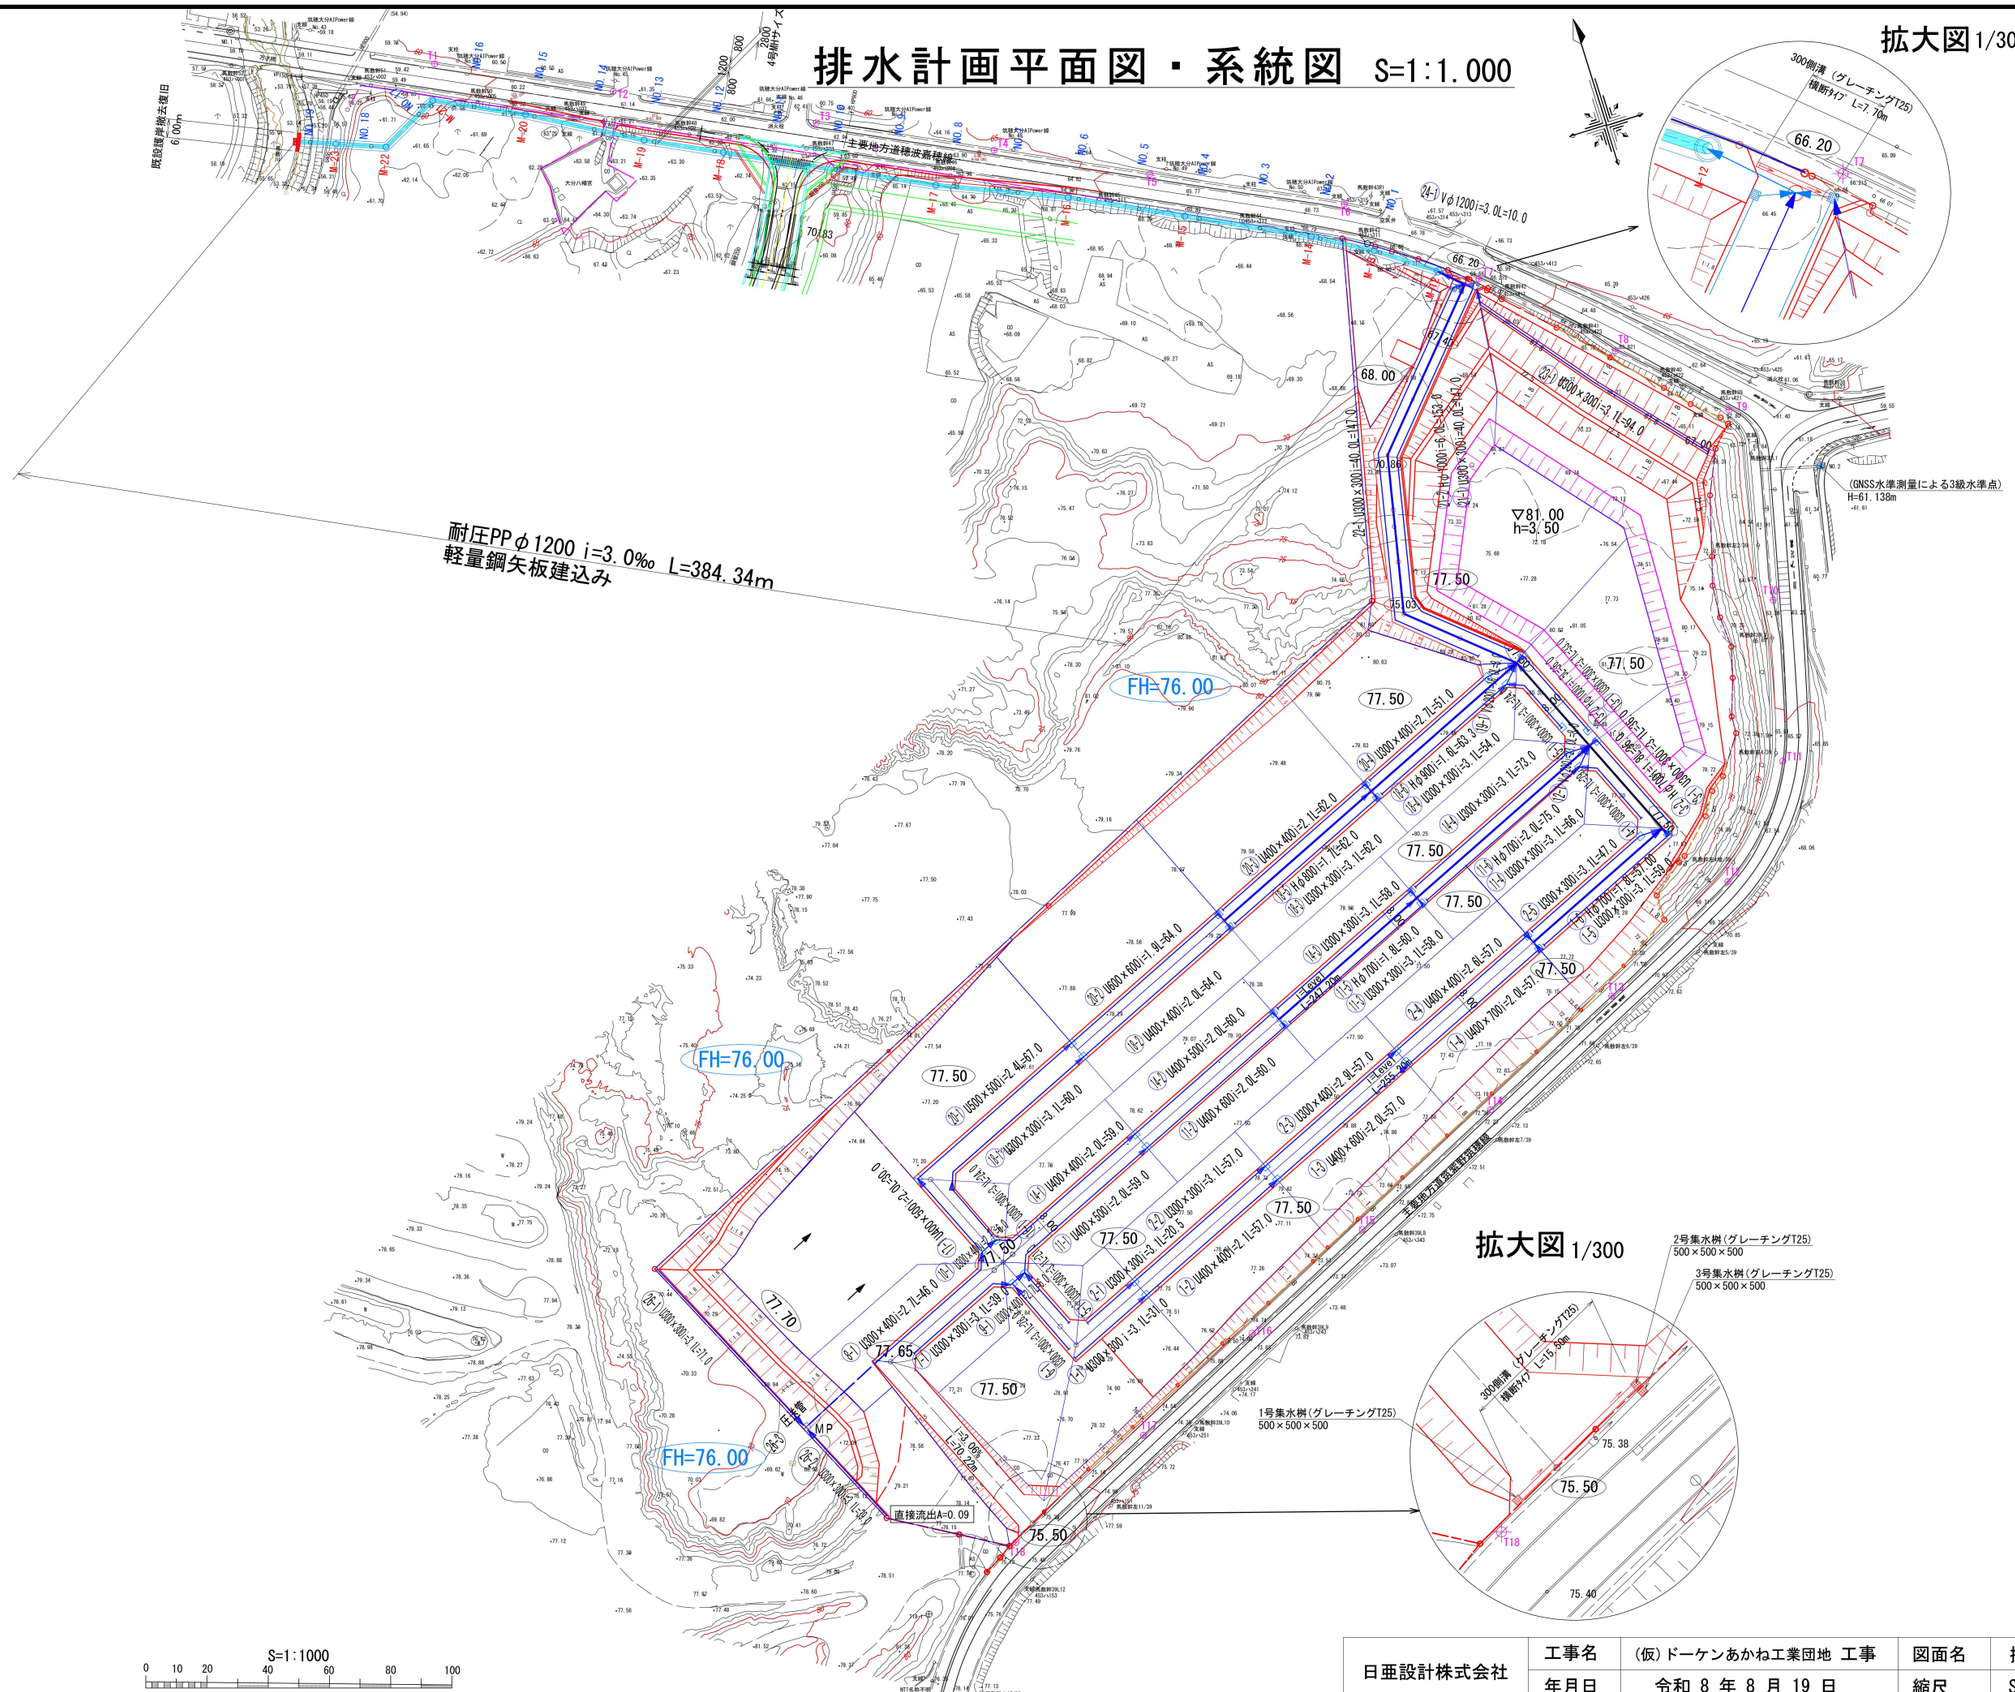


| | | | | | | |
|---|---|---|---|---|---|---|
| 日亜設計株式会社 | 工事名 | (仮)ドーケンあかね工業団地 工事 | 図面名 | 排水計画平面図・系統図 | | |
| | 年月日 | 令和 8 年 8 月 19 日 | 縮尺 | S=1:1000 | 図面番号 | 5/33 |


# 給水計画平面図　S=1:1.000

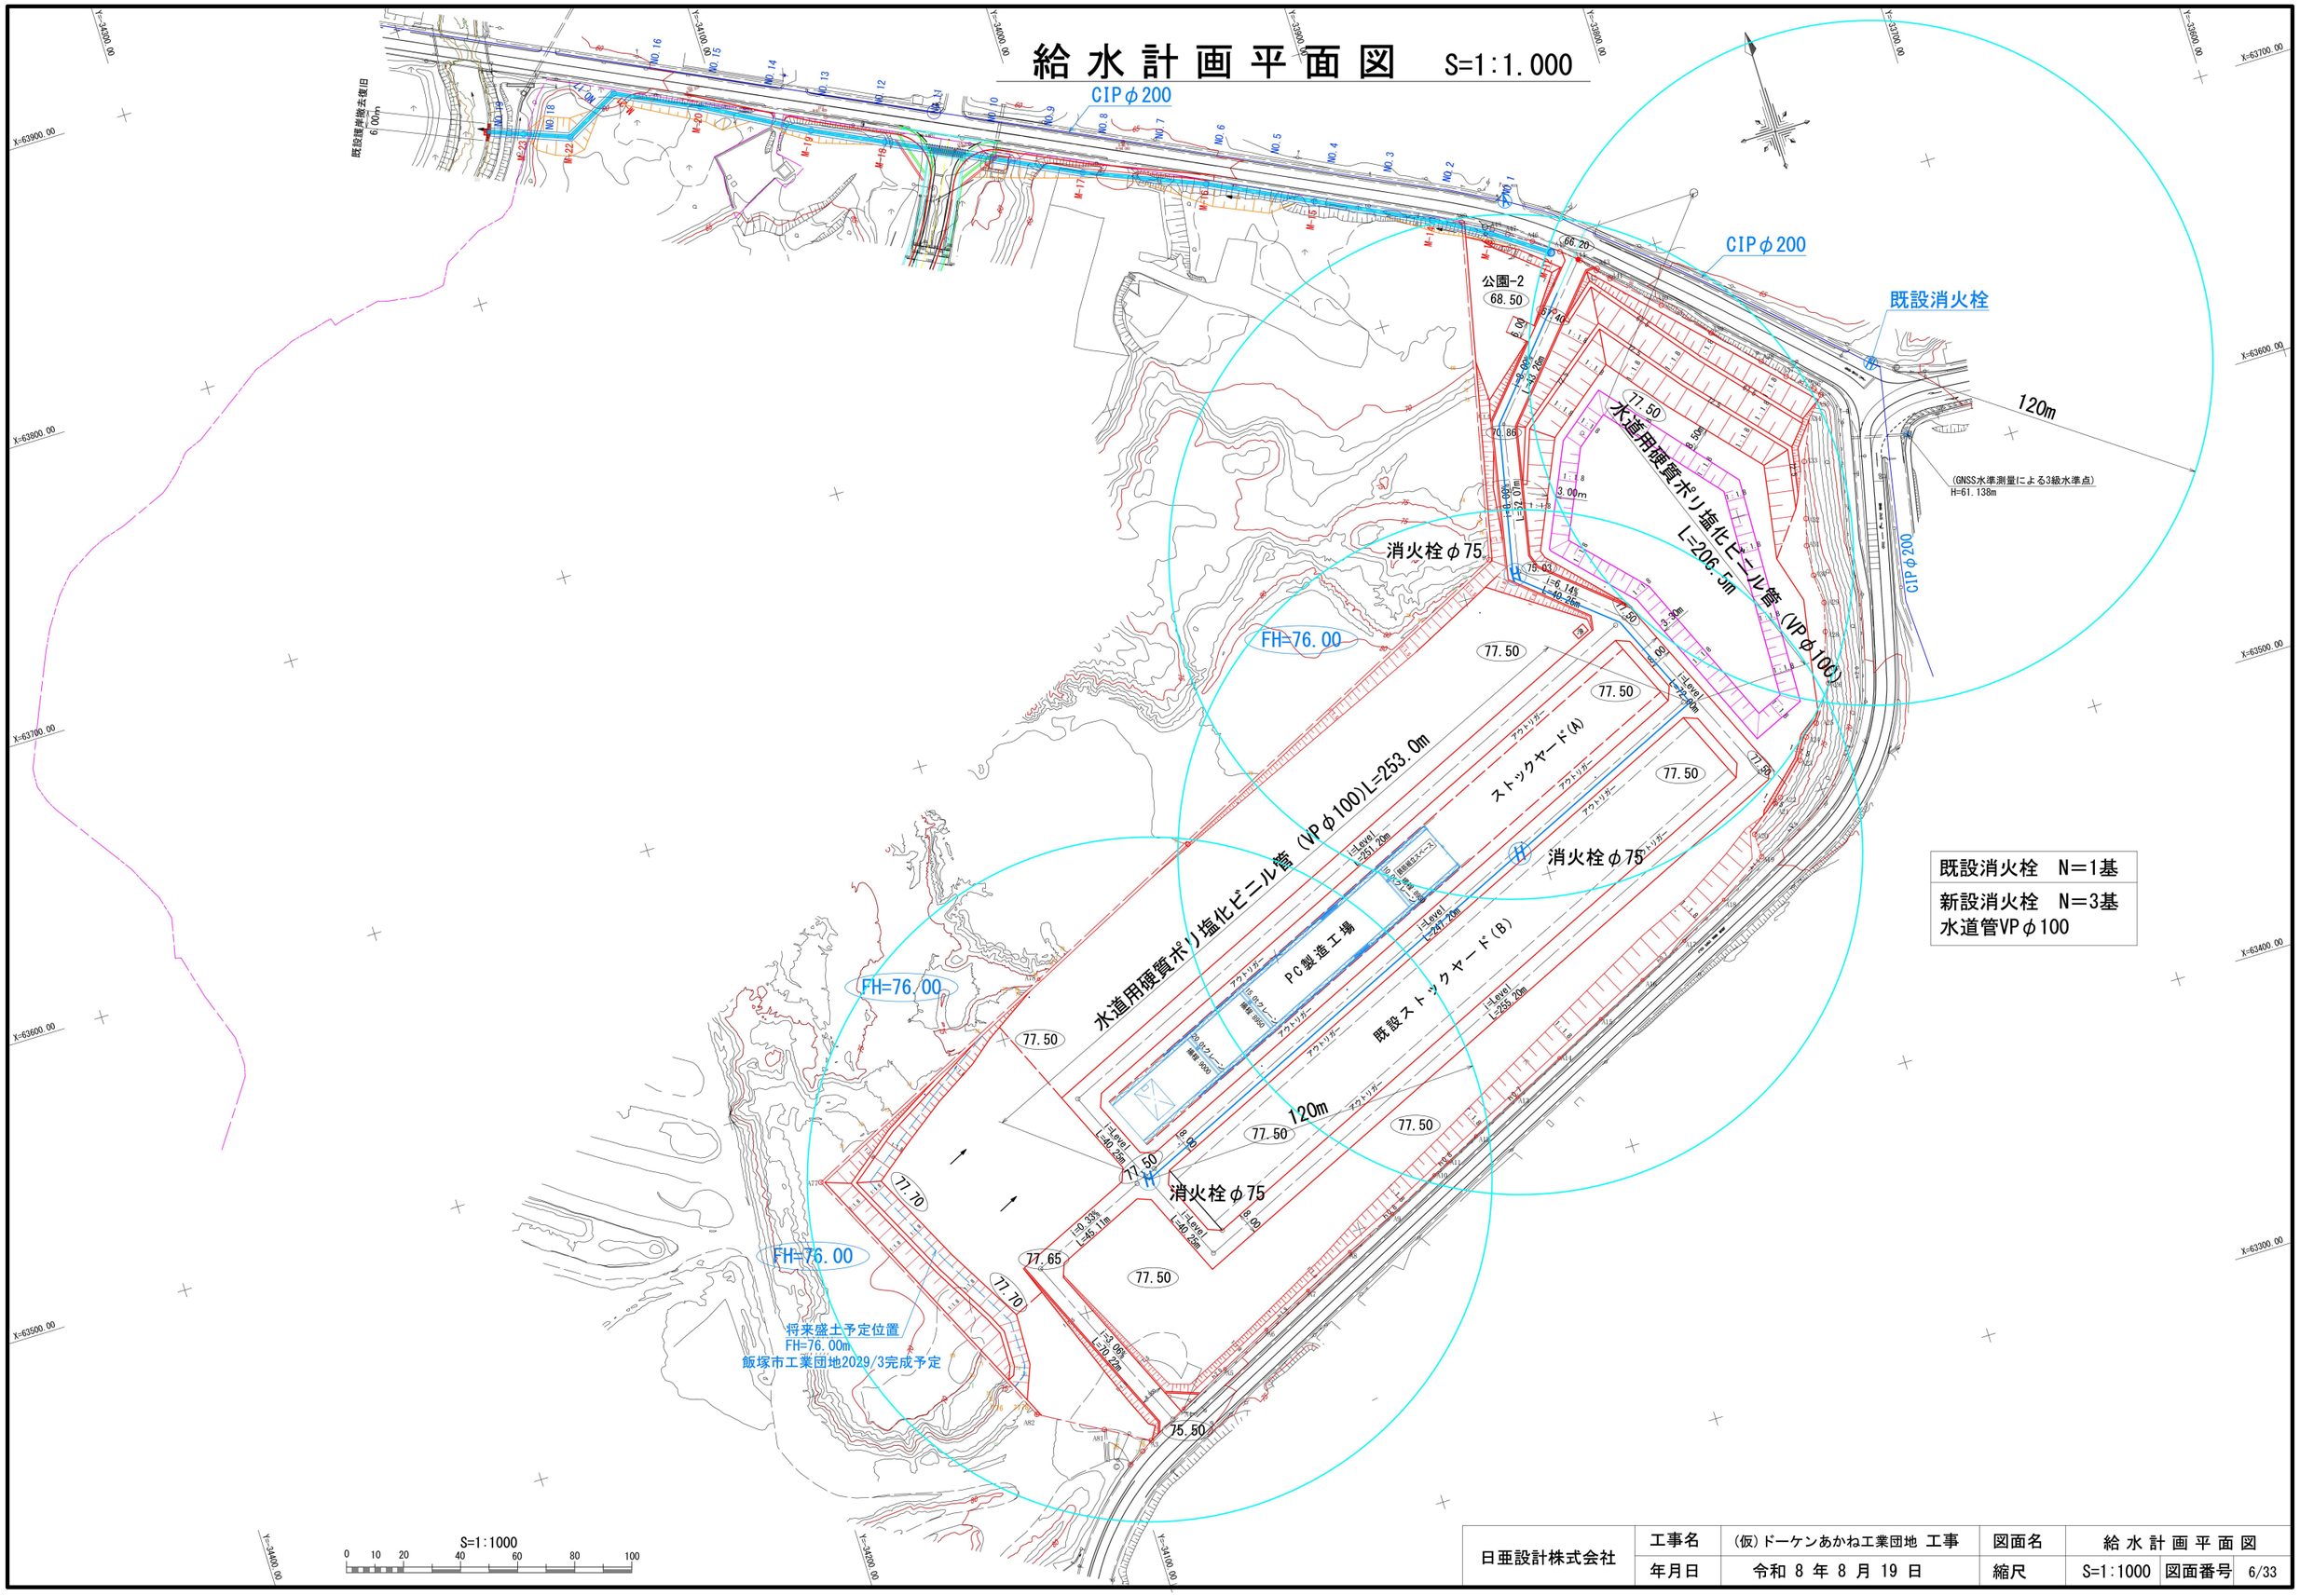


| |
|---|
| 既設消火栓　N＝1基 |
| 新設消火栓　N＝3基<br>水道管VPφ100 |

| | | | | | |
|---|---|---|---|---|---|
| 日亜設計株式会社 | 工事名 | (仮)ドーケンあかね工業団地 工事 | 図面名 | 給水計画平面図 | |
| | 年月日 | 令和 8 年 8 月 19 日 | 縮尺 | S=1:1000 | 図面番号 6/33 |

# 流末排水計画平面図 S=1:500

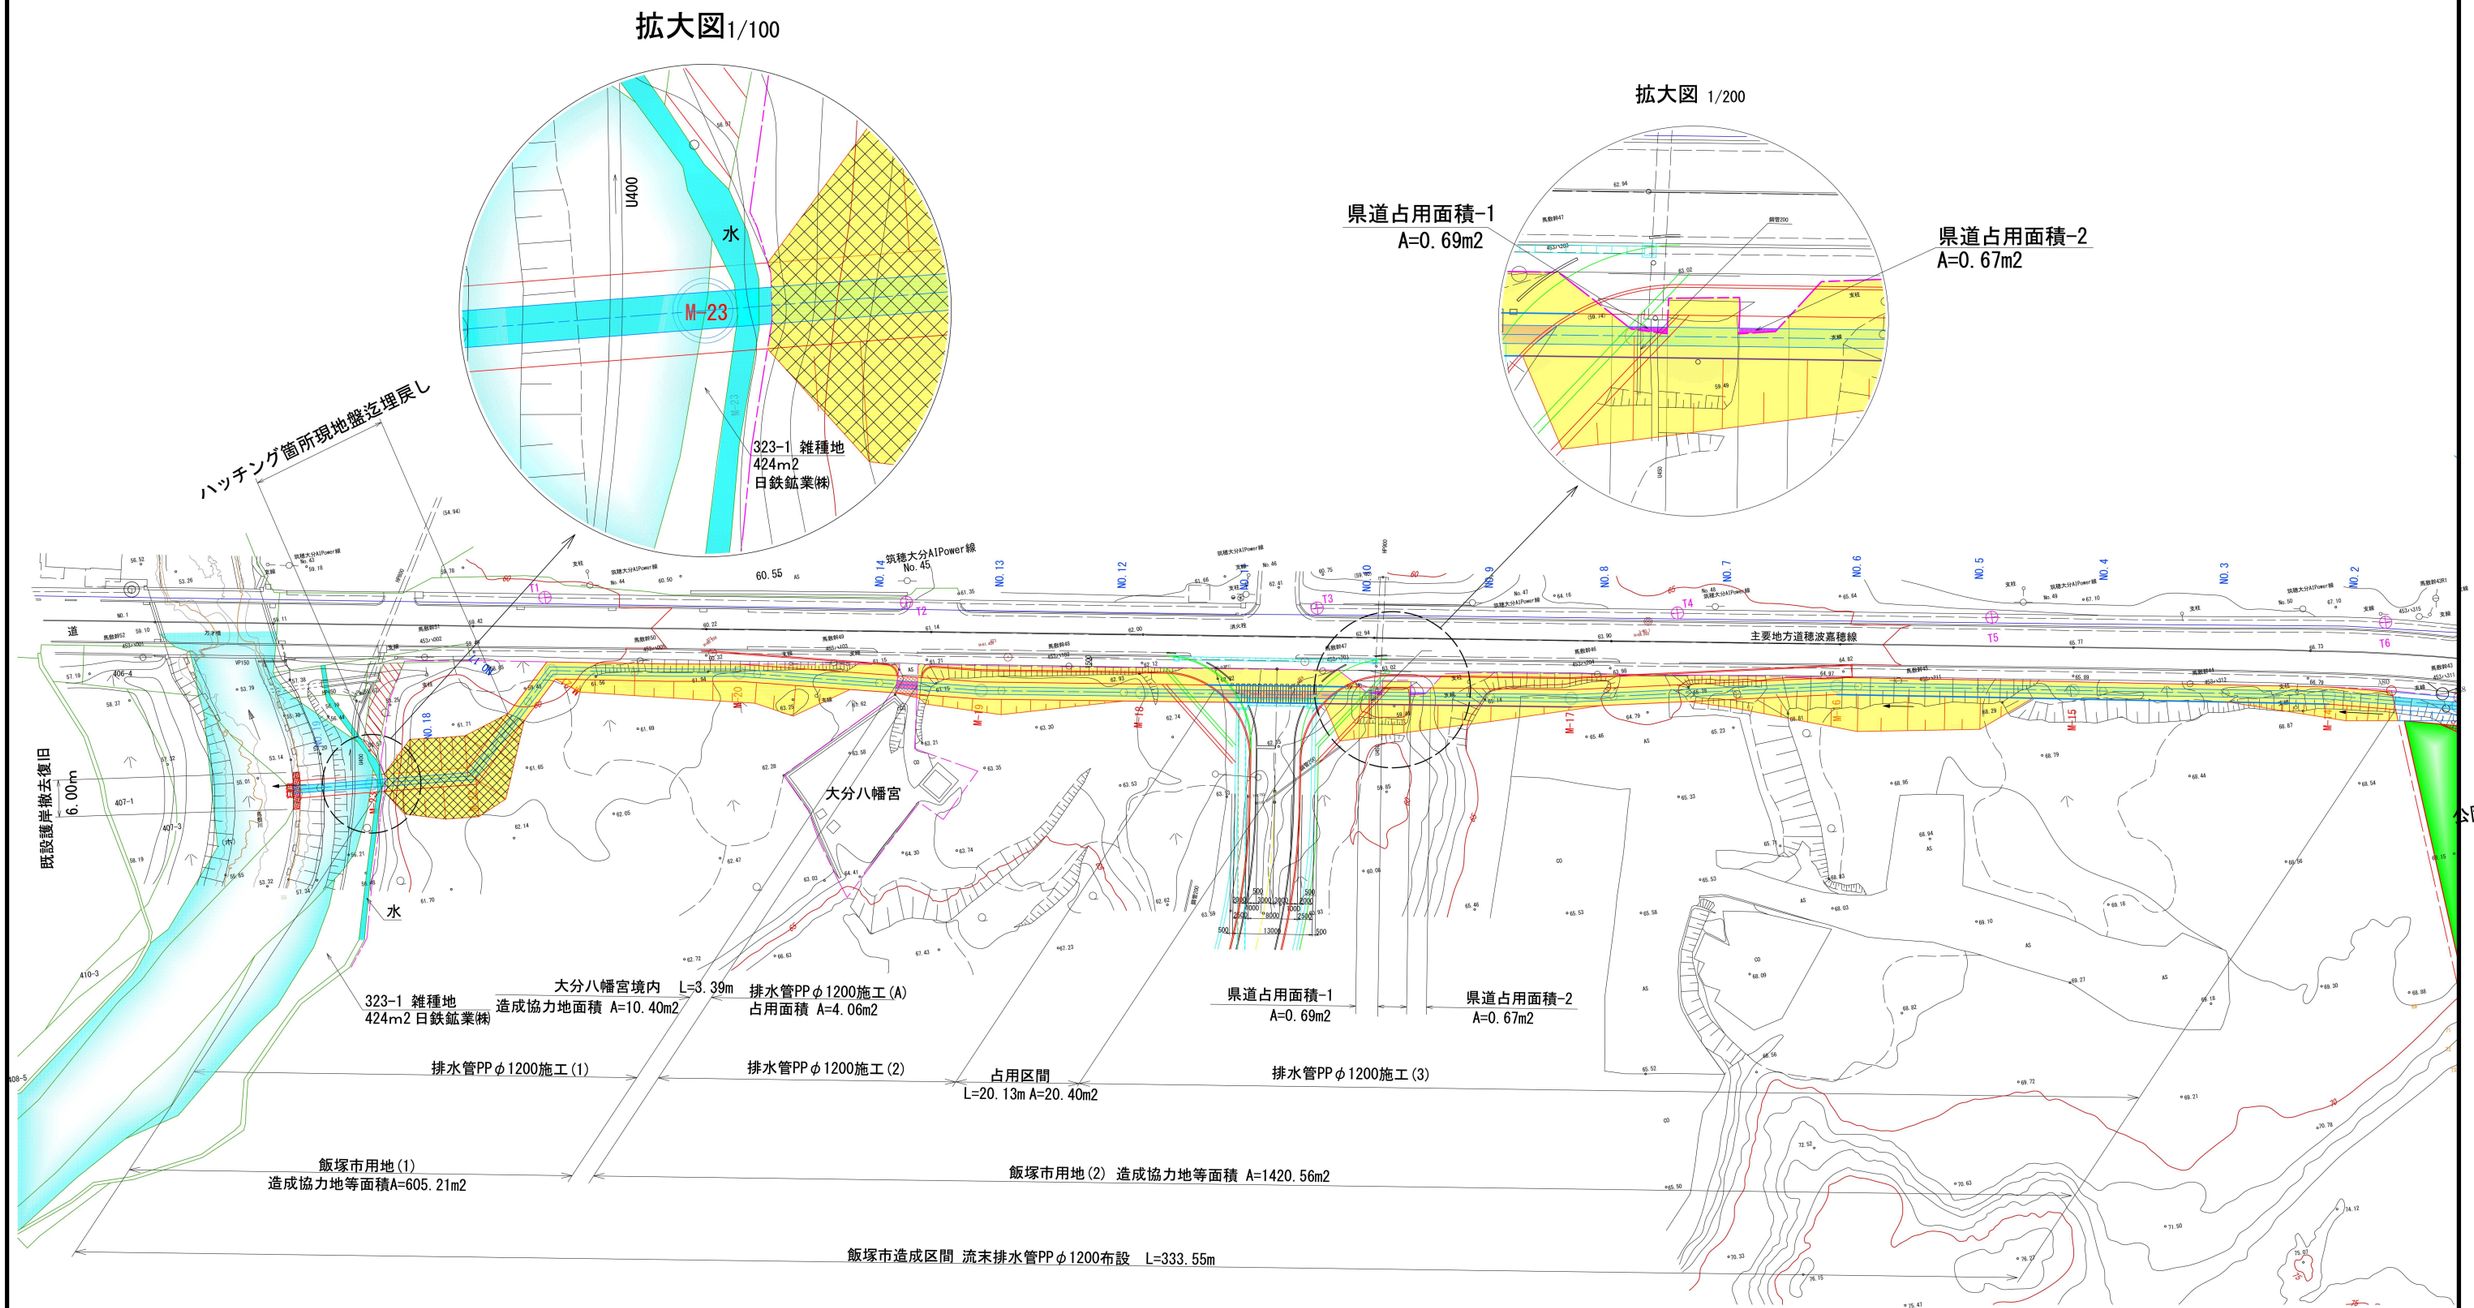


## 造成協力地等面積表

| 種　別 | 所　有　者 | 全体面積(m2) | 備　考 |
|---|---|---|---|
| | 飯塚市 | 2025.77 | |
| | 福岡県 | 1.36 | |
| | 大分八幡宮 | 10.40 | |

| | | | | | |
|---|---|---|---|---|---|
| 日亜設計株式会社 | 工事名 | (仮)ドーケンあかね工業団地 工事 | 図面名 | 流末排水計画平面図 | |
| | 年月日 | 令和 8 年 8 月 19 日 | 縮尺 | S=1:500 | 図面番号 7/33 |

# 釜場排水計画図　S=1:1.000

348-5 宅地 33.50m2
日鉄鉱業㈱

348-6 宅地 46.30m2

349-2 公衆用道路
439m2 福岡県

324-1 雑種地
20m2 建設省

既設護岸撤去復旧
6.00m

324-2 公衆用道路
30m2 福岡県

323-3 河川敷
224m2
建設省

323-2 河川敷
196m2
建設省

主要地方道福岡飯塚線

(GNSS水準測量による3級水準点)
H=61.138m

公園-2
68.50

公園-1
924.0m2

1108.0m2

FH=76.00

圧送管

U300

境界線

釜場排水桝

大型土のう

35.0m

36.5m

25.0m

ストックヤード(A)

ストックヤード(B)

PC製造工場

既設ストックヤード(B)

アウトリガー

圧送管

S=1:1000
0 10 20 40 60 80 100

## 面積表

| 種別 | 全体面積(m2) | (坪) |
|---|---|---|
| 開発区域 | 63029.61 | 19066.45 |

| | | | | | |
|---|---|---|---|---|---|
| 日亜設計株式会社 | 工事名 | (仮)ドーケンあかね工業団地 工事 | 図面名 | 釜場排水計画図 | |
| | 年月日 | 令和 8 年 8 月 19 日 | 縮尺 | S=1:1000 | 図面番号 8/33 |