全体配置図
(1/1000)

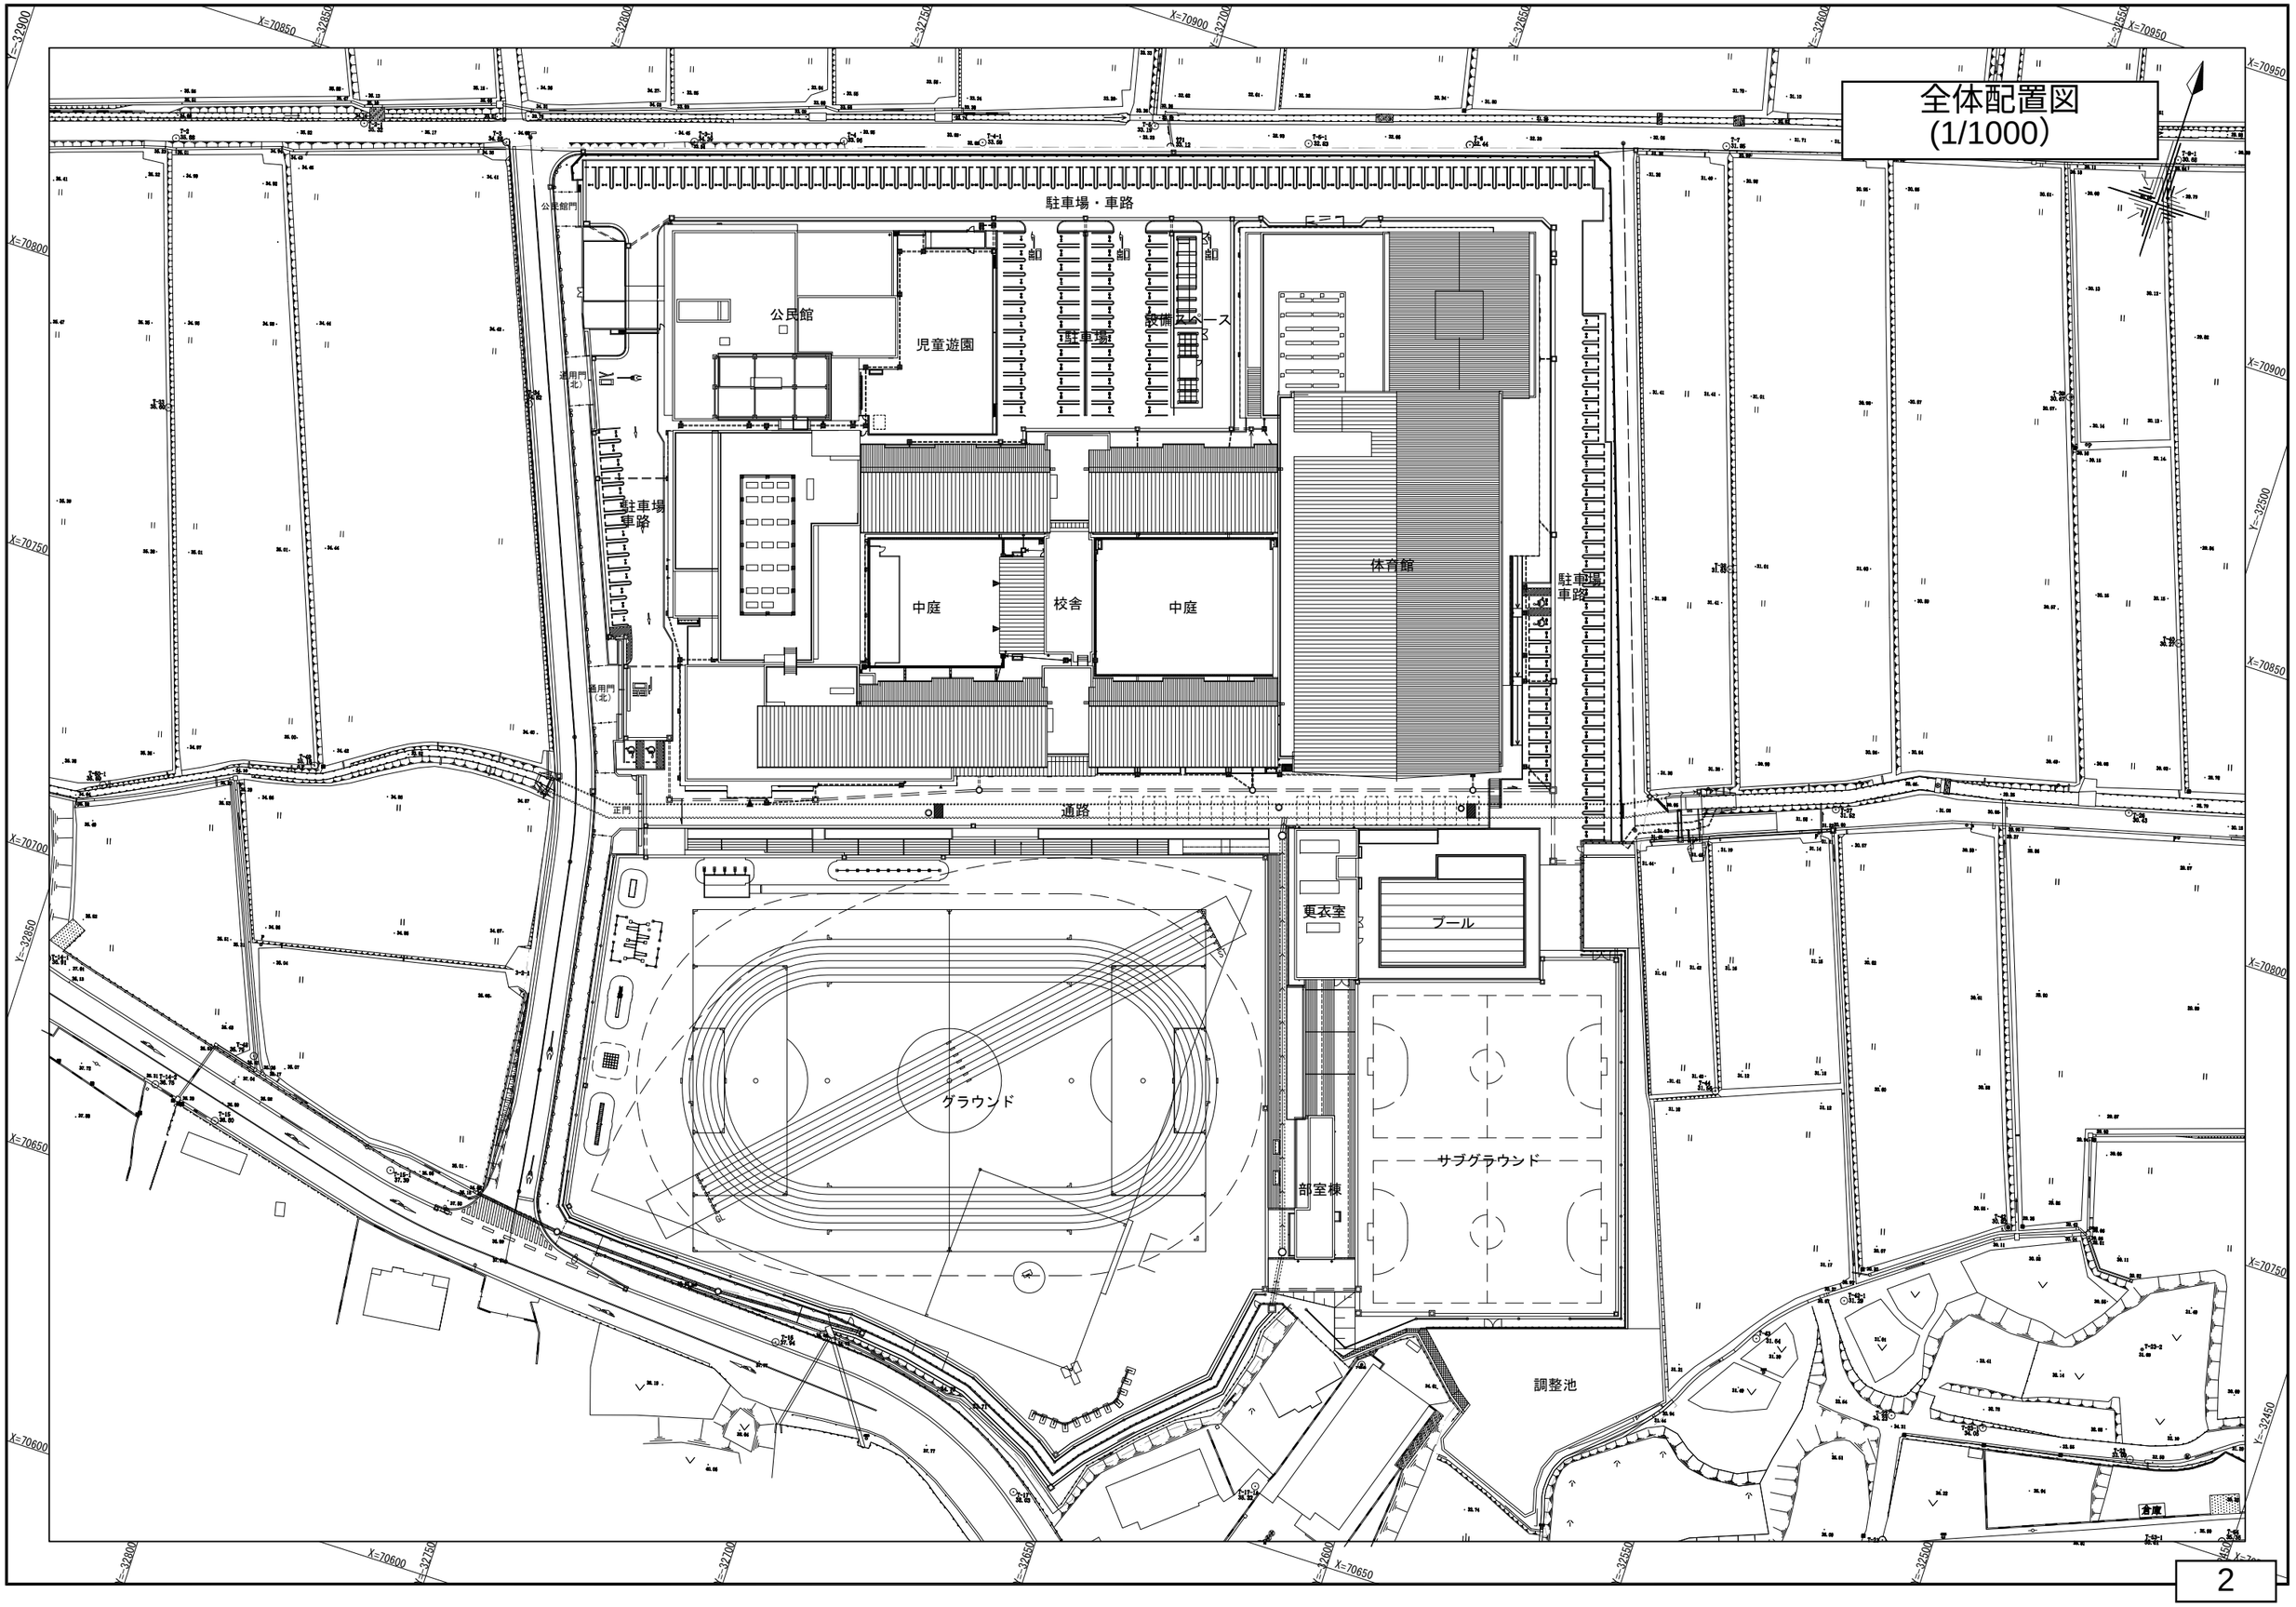
駐車場・車路
公民館門
公民館
児童遊園
駐車場
設備スペース
通用門(北)
駐車場
車路
中庭
校舎
中庭
体育館
駐車場
車路
正門
通路
更衣室
プール
グラウンド
サブグラウンド
部室棟
調整池
倉庫

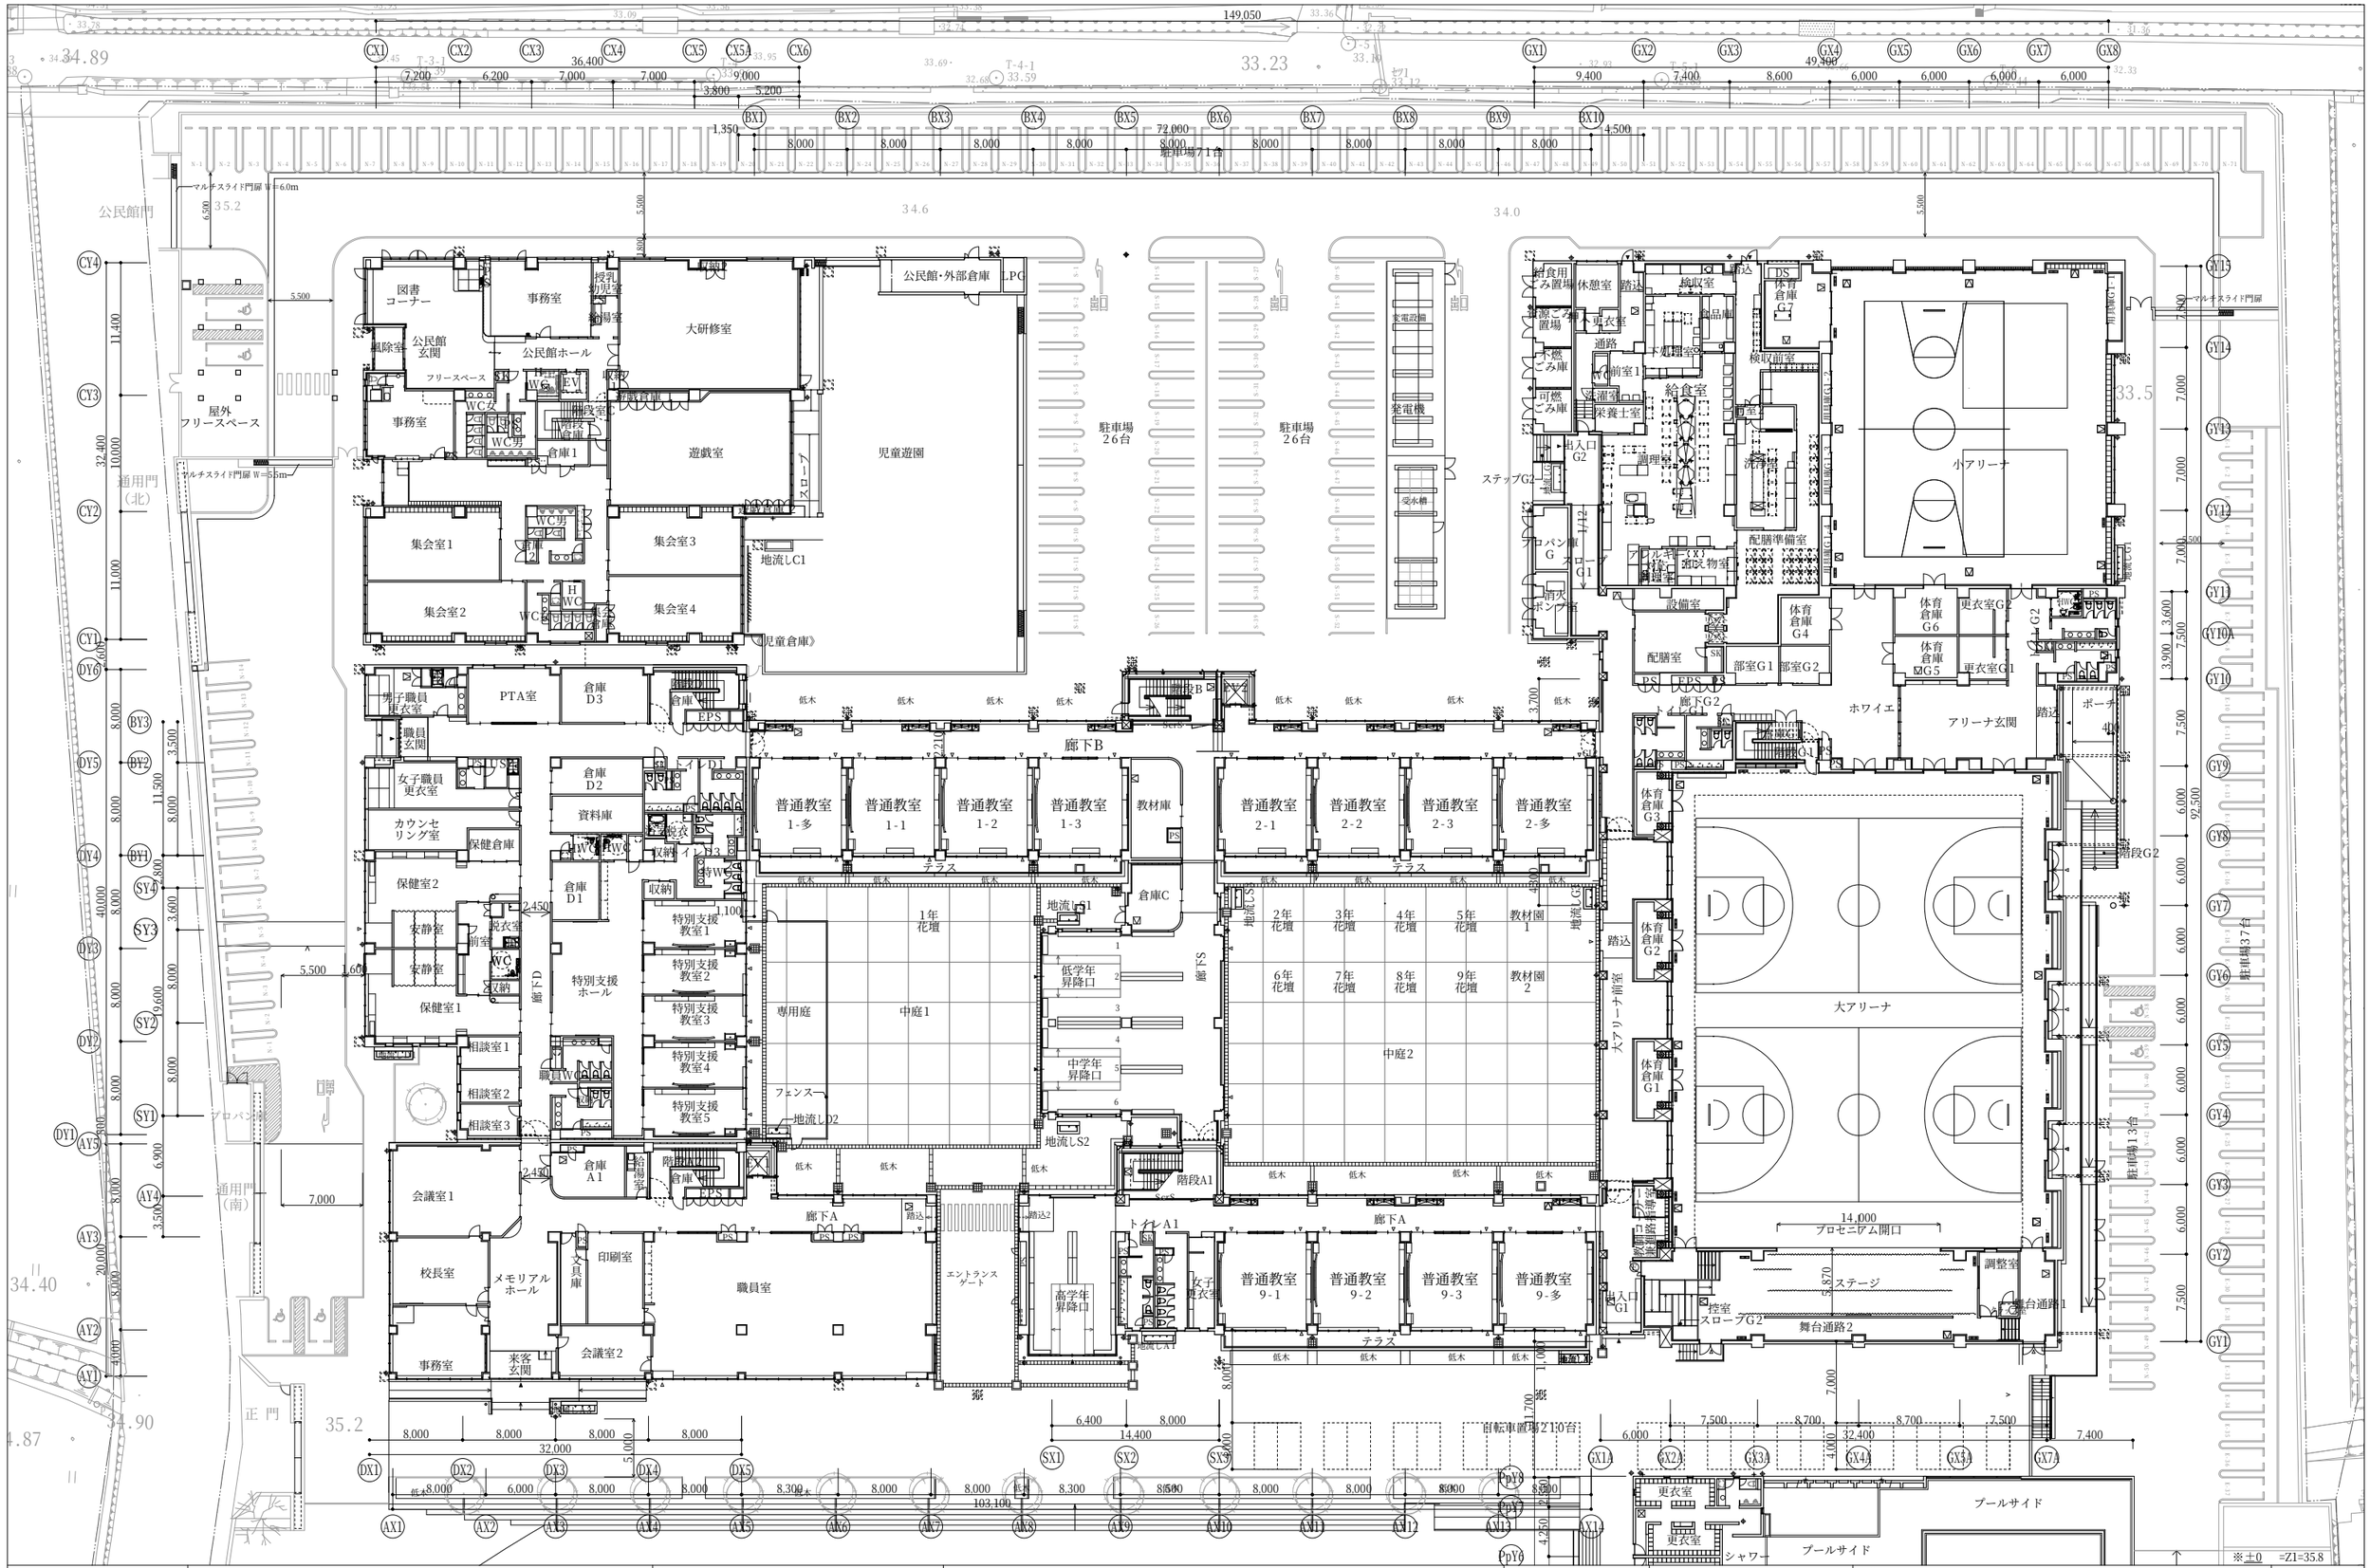

NISSOKEN ARCHITECTS / ENGINEERS	株式会社 日総建 九州事務所　一級建築士事務所登録　福岡県知事登録　第 1-10913号 一級建築士登録　第200042号　橋田　慎介 その他の設計者(構造) 一級建築士登録　第235226号　小原　正也　構造設計一級建築士登録　第1199号 その他の設計者(設備) 一級建築士登録　第219098号　古畑　進　設備設計一級建築士登録　第2127号	担当	平成 26年度　設計年月　平成 27年 3月 工事名　飯塚市立鎮西小中一貫校建設工事	図面名　1階平面図(1) 縮尺　A1: 1/ 250　A3: 1/ 500

図面番号　共 - P1.01

3

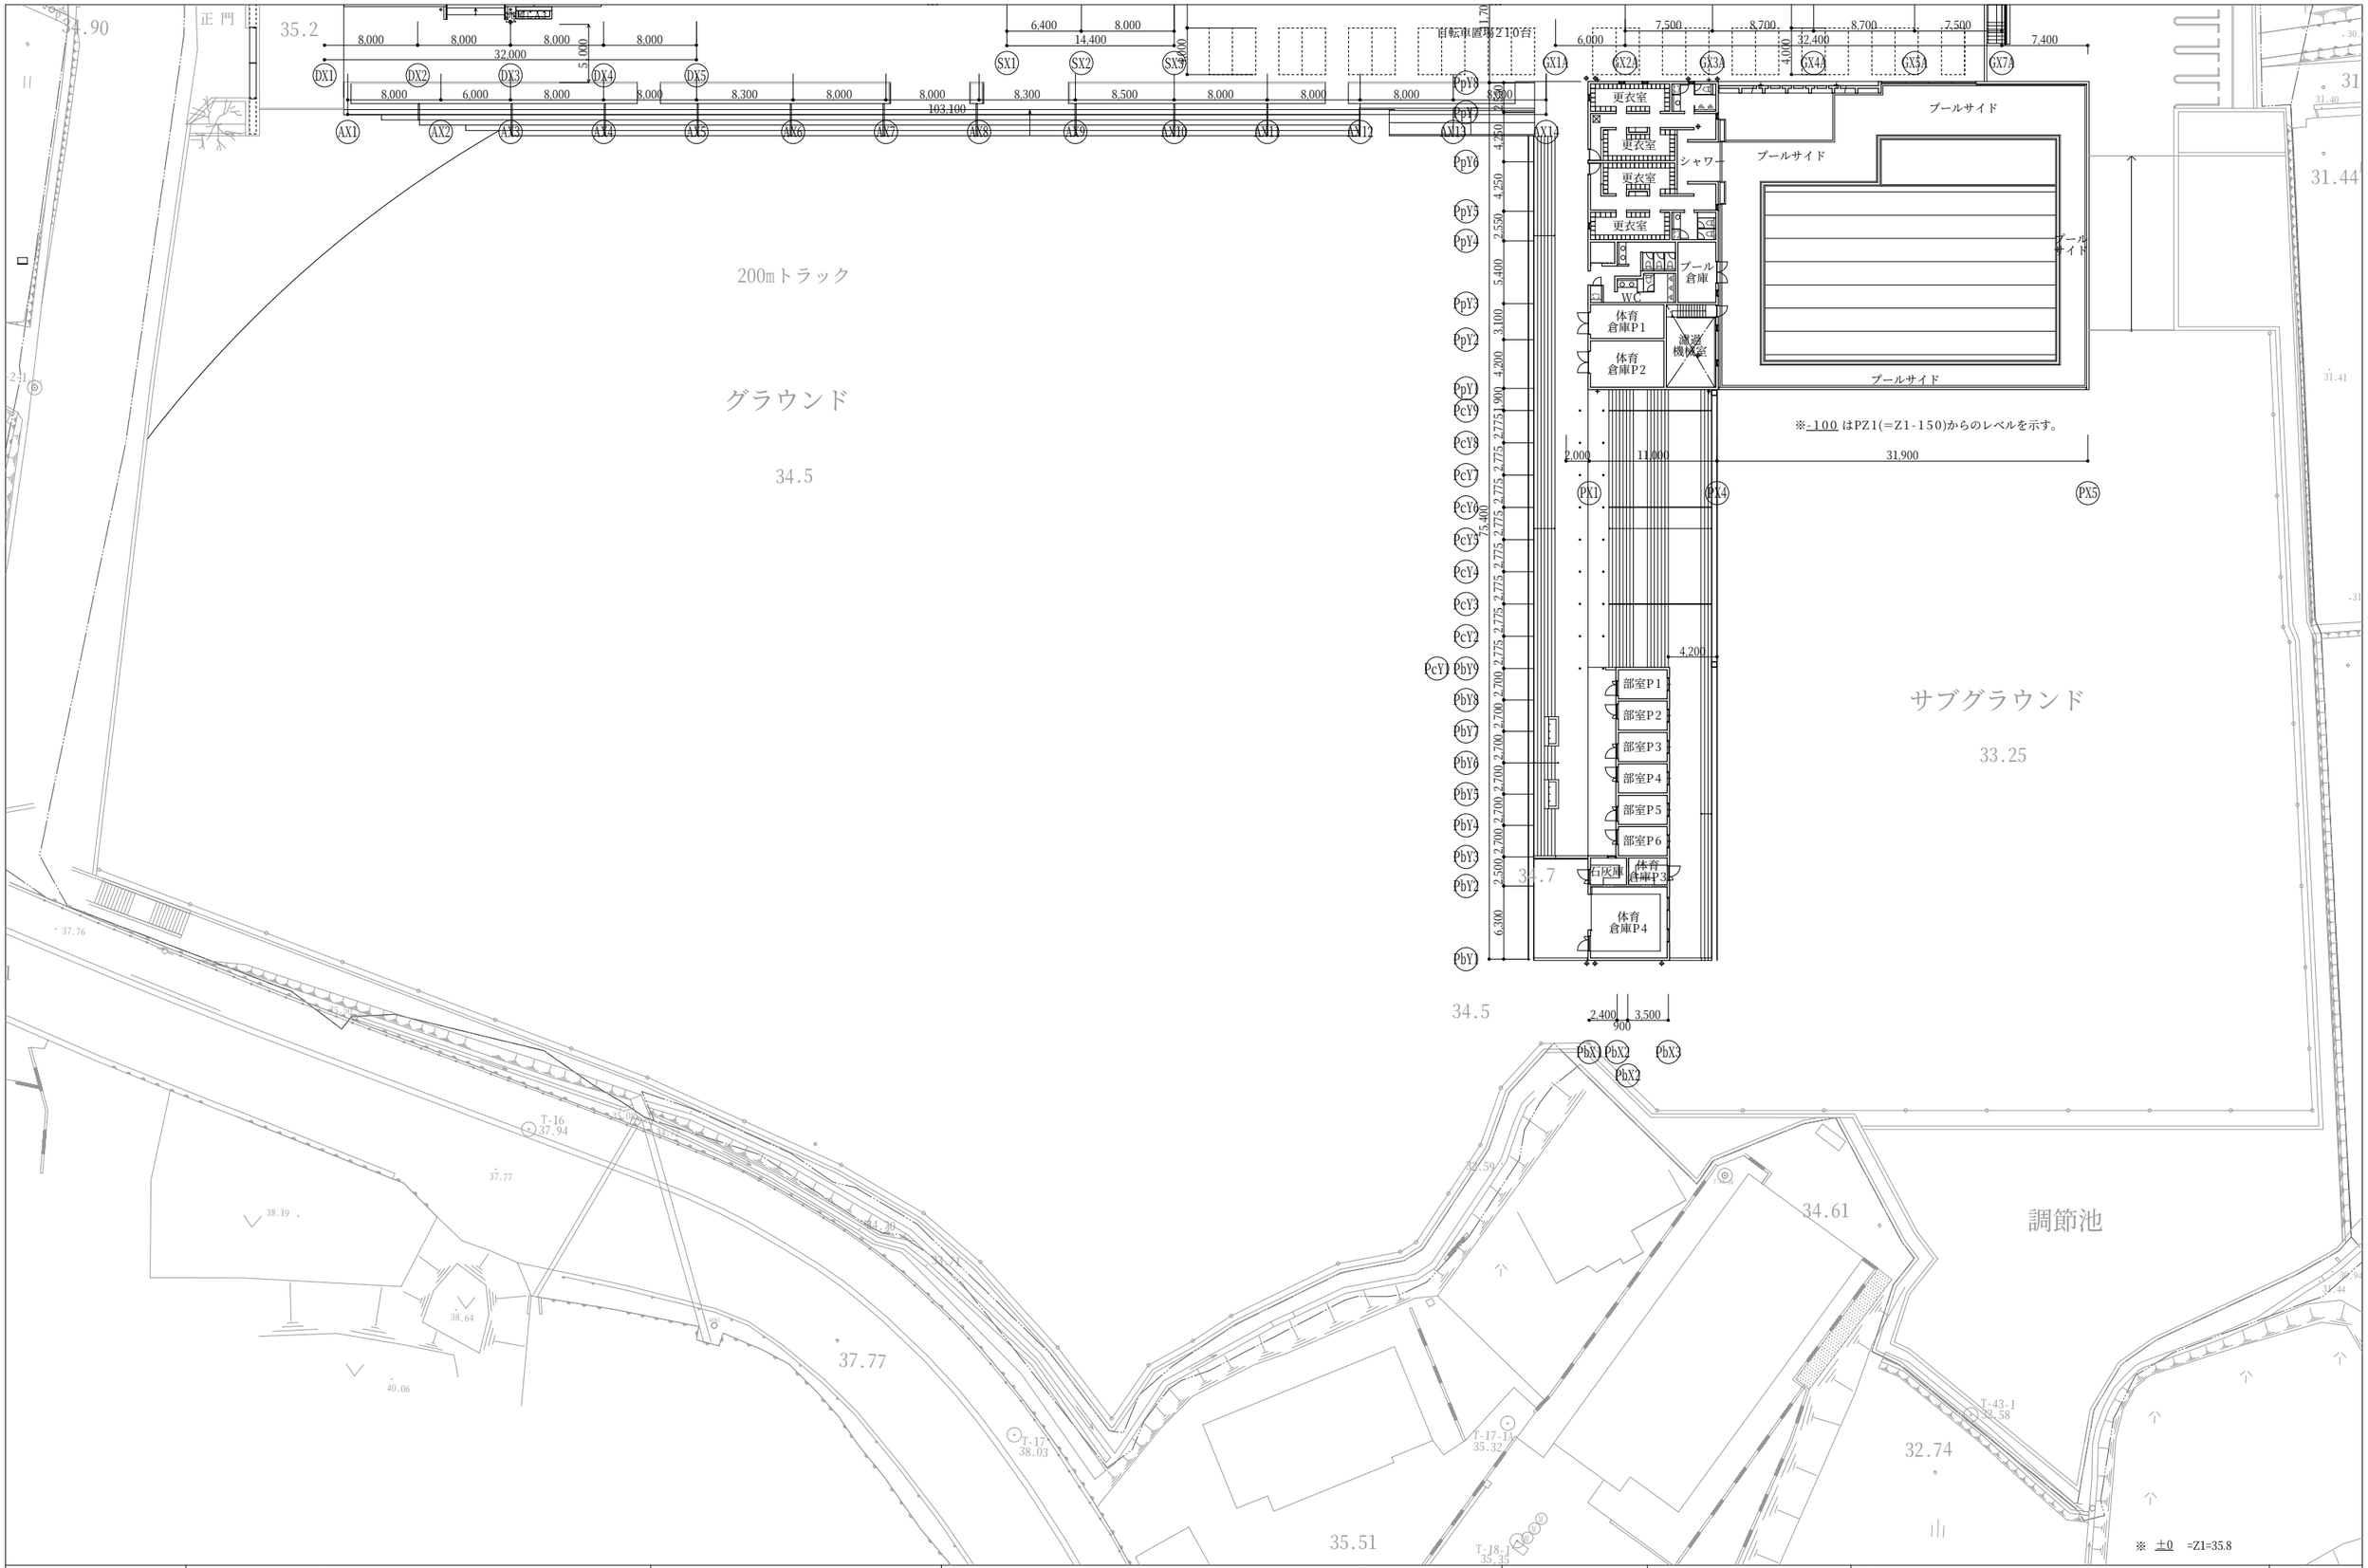

NISSOKEN ARCHITECTS / ENGINEERS

株式会社 日総建 九州事務所　一級建築士事務所登録　福岡県知事登録　第 1-10913号

一級建築士登録　第200042号　橋田　慎介

その他の設計者(構造) 一級建築士登録　第235226号　小原　正也　構造設計一級建築士登録　第1199号

その他の設計者(設備) 一級建築士登録　第219098号　古畑　進　設備設計一級建築士登録　第2127号

担当

平成 26年度	設計年月　平成 27年 3月
工事名	飯塚市立鎮西小中一貫校建設工事
図面名	1階平面図(2)
縮尺	A1: 1/ 250　A3: 1/ 500
図面番号	共 - P1.02

4

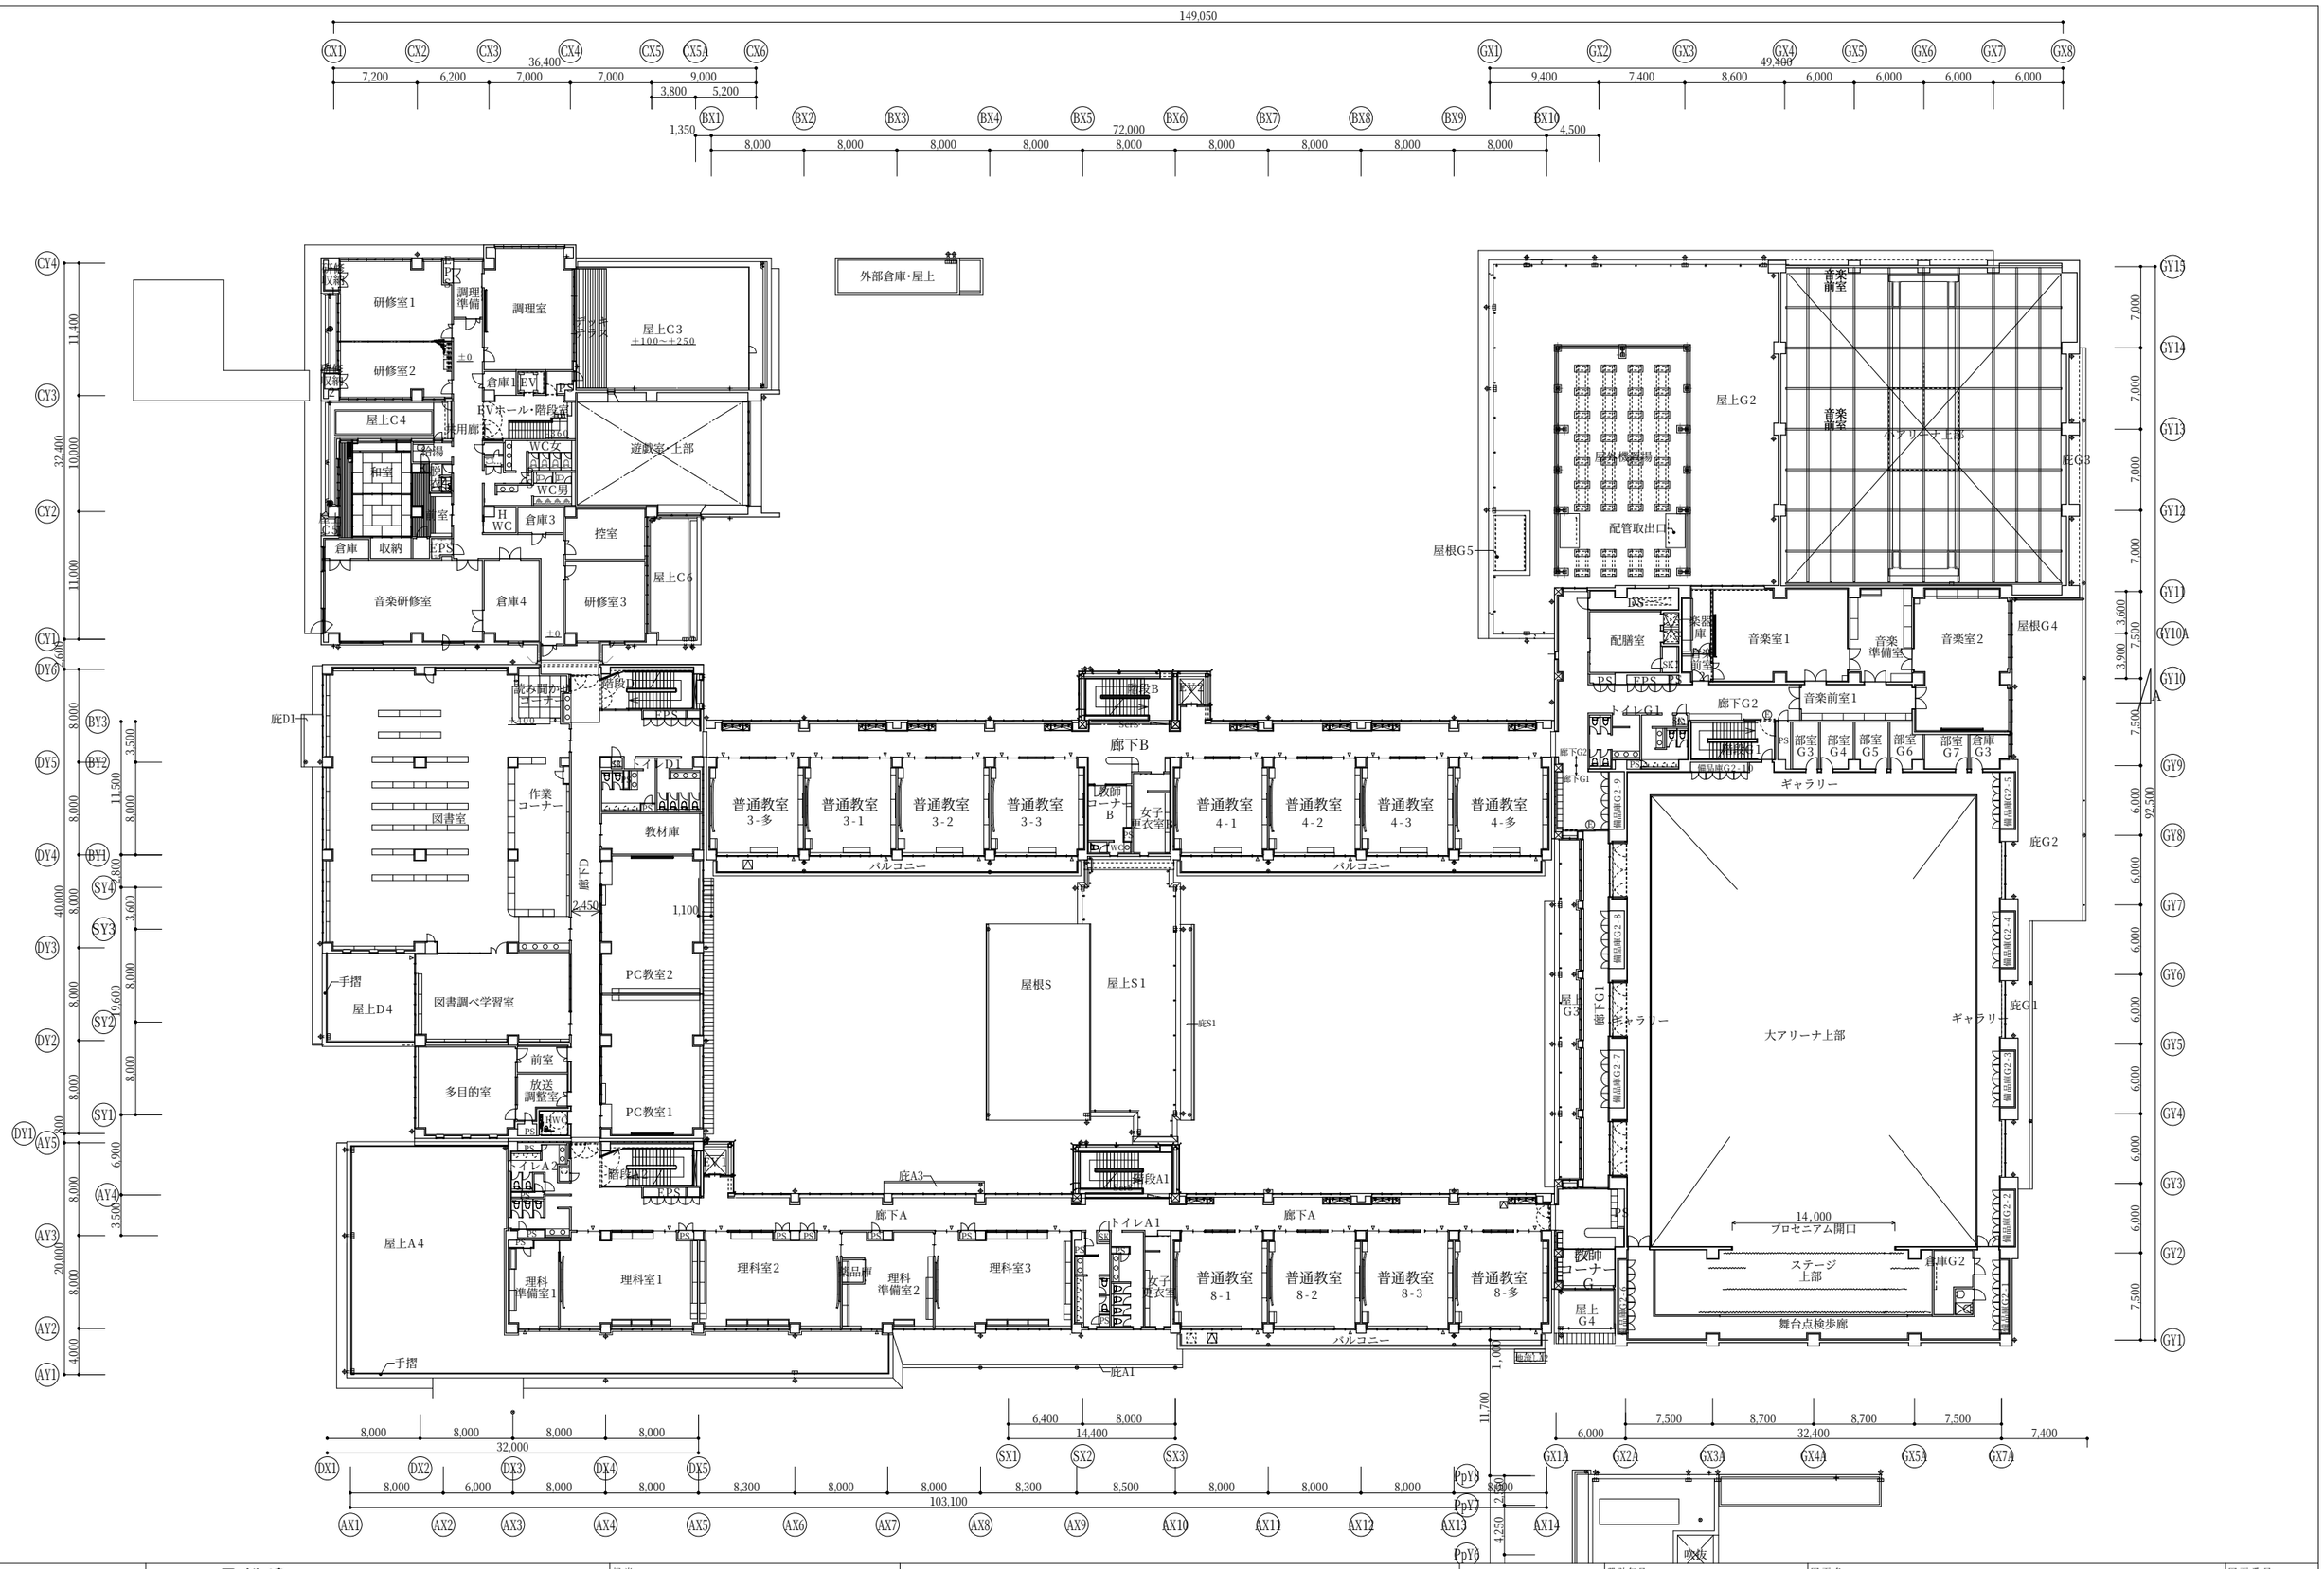

NISSOKEN ARCHITECTS / ENGINEERS	株式会社 日総建 九州事務所 一級建築士事務所登録 福岡県知事登録 第 1-10913号 一級建築士登録 第200042号 橋田 慎介 その他の設計者(構造) 一級建築士登録 第235226号 小原 正也 構造設計一級建築士登録 第1199号 その他の設計者(設備) 一級建築士登録 第219098号 古畑 進 設備設計一級建築士登録 第2127号	担当	平成 26年度 工事名 飯塚市立鎮西小中一貫校建設工事	設計年月 平成 27年 3月	図面名 2階平面図(1) 縮尺 A1: 1/ 250 A3: 1/ 500

図面番号 共 - P2.01
整理番号 5

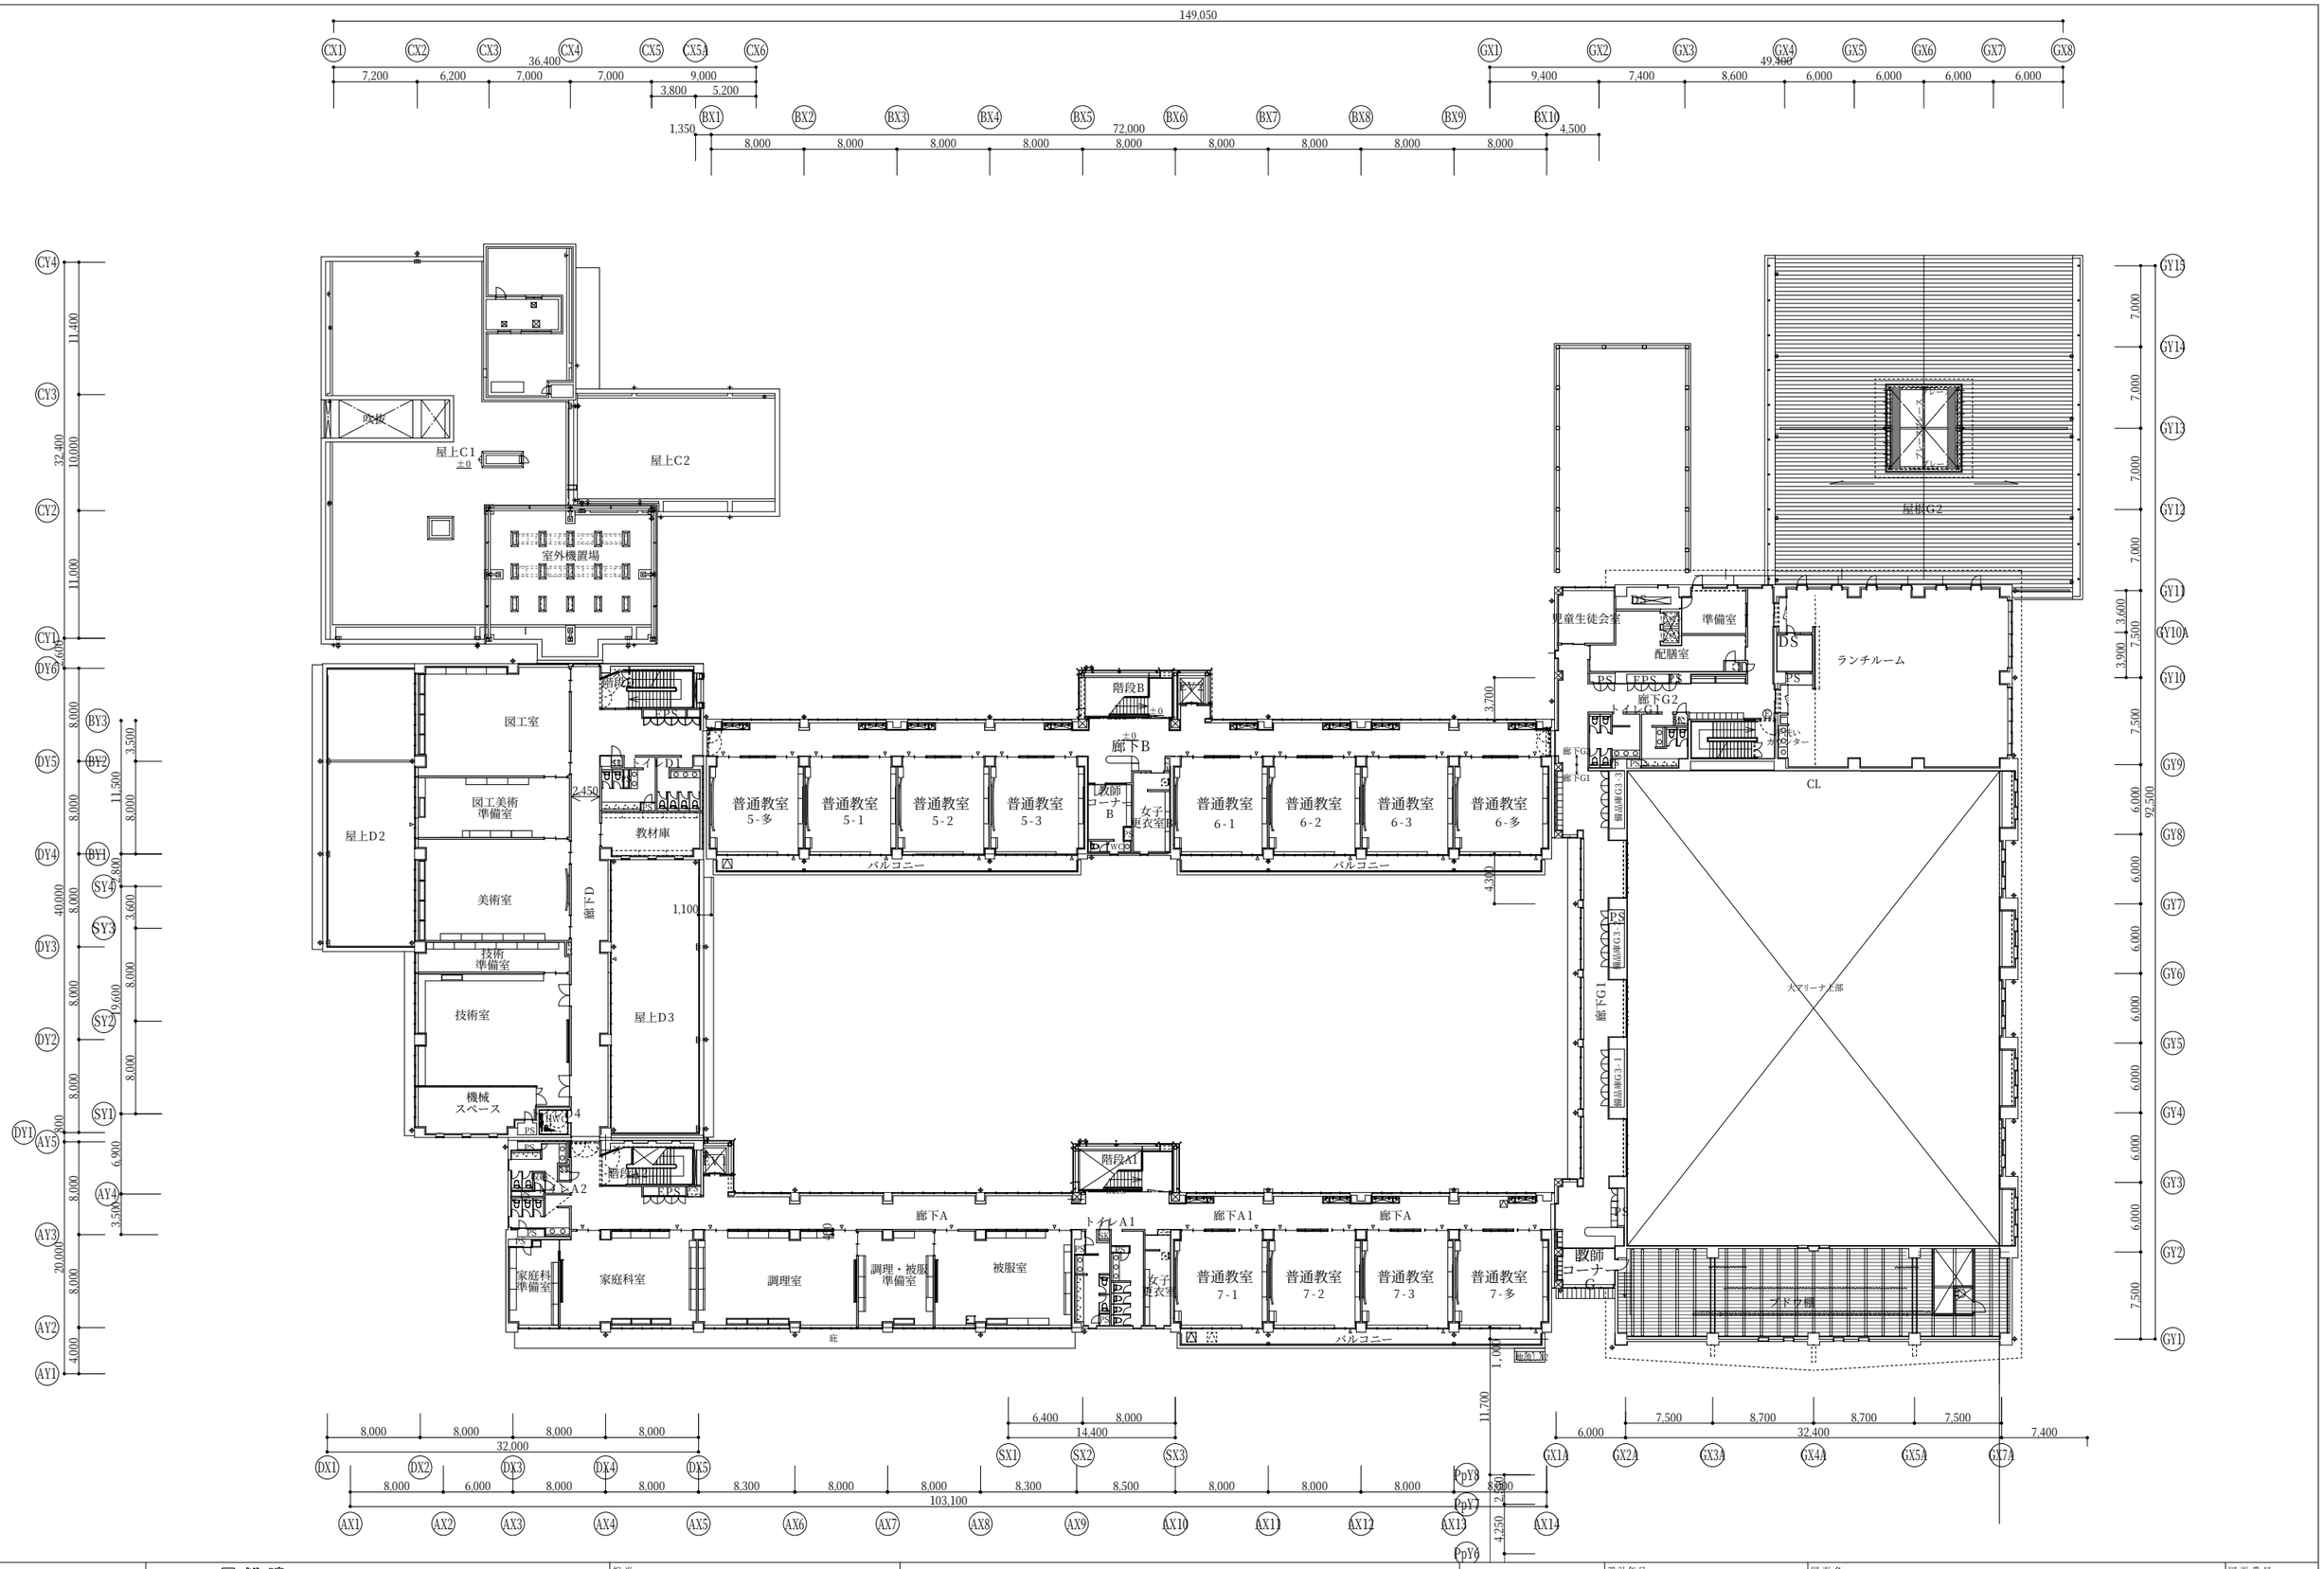

NISSOKEN ARCHITECTS / ENGINEERS	株式会社 日総建 九州事務所　一級建築士事務所登録　福岡県知事登録　第 1-10913号 一級建築士登録　第200042号　横田　慎介 その他の設計者(構造) 一級建築士登録　第235226号　小原　正也　構造設計一級建築士登録　第1199号 その他の設計者(設備) 一級建築士登録　第219098号　古畑　進　設備設計一級建築士登録　第2127号	担当	平成 26年度　設計年月　平成 27年 3月 工事名　飯塚市立鎮西小中一貫校建設工事	図面名　3階平面図 縮尺　A1: 1/ 250　A3: 1/ 500

図面番号　共 - P3.01
整理番号　6

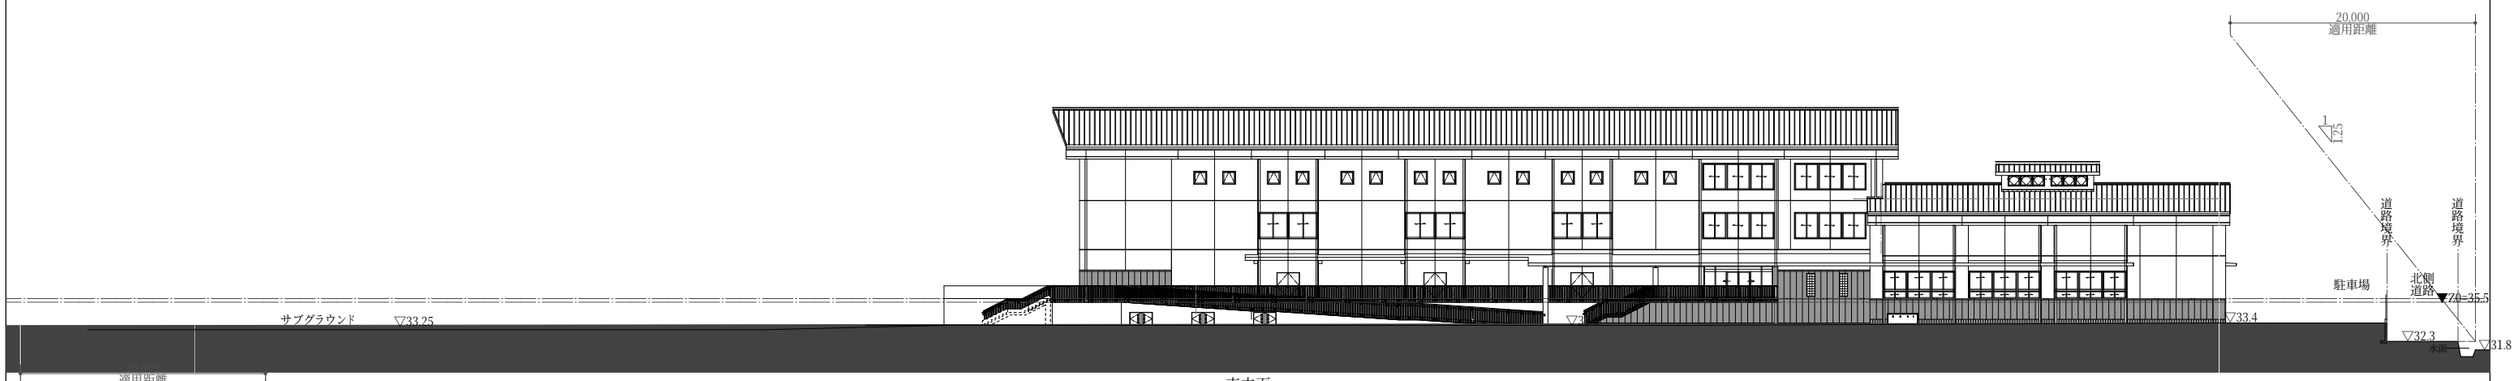

東立面

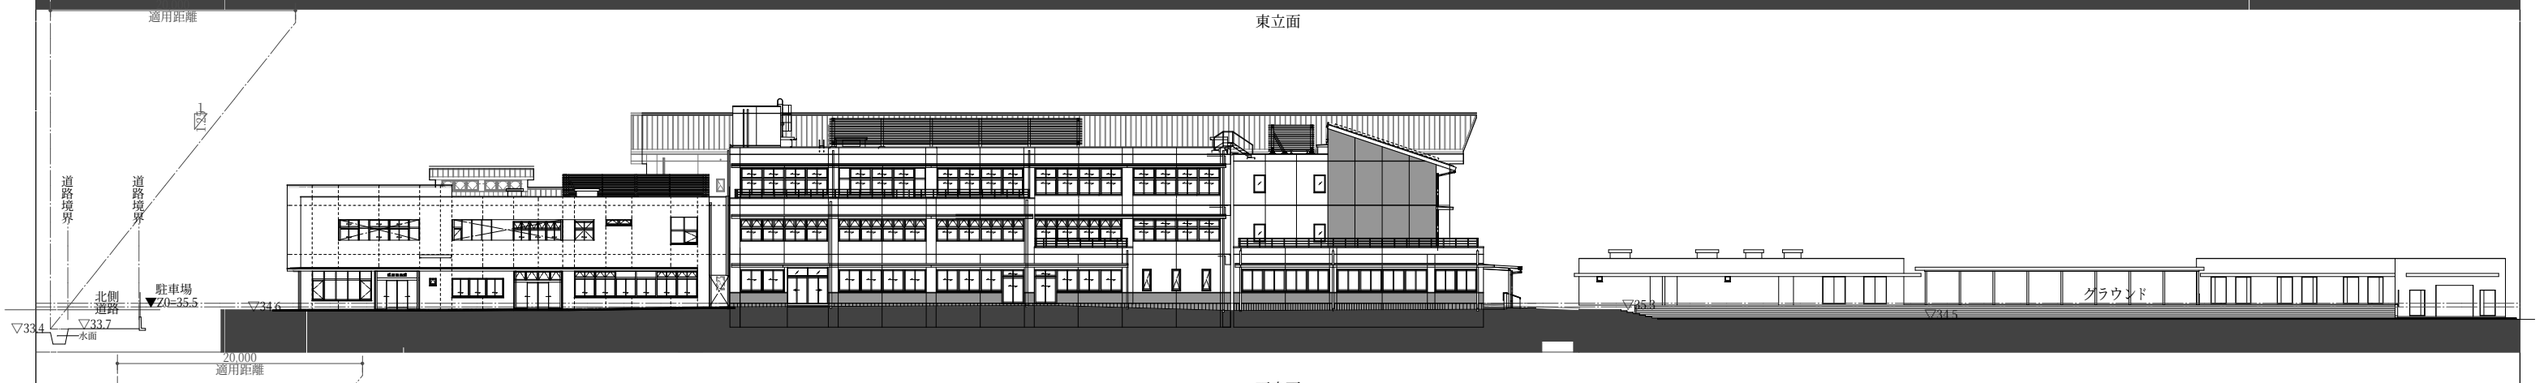

西立面

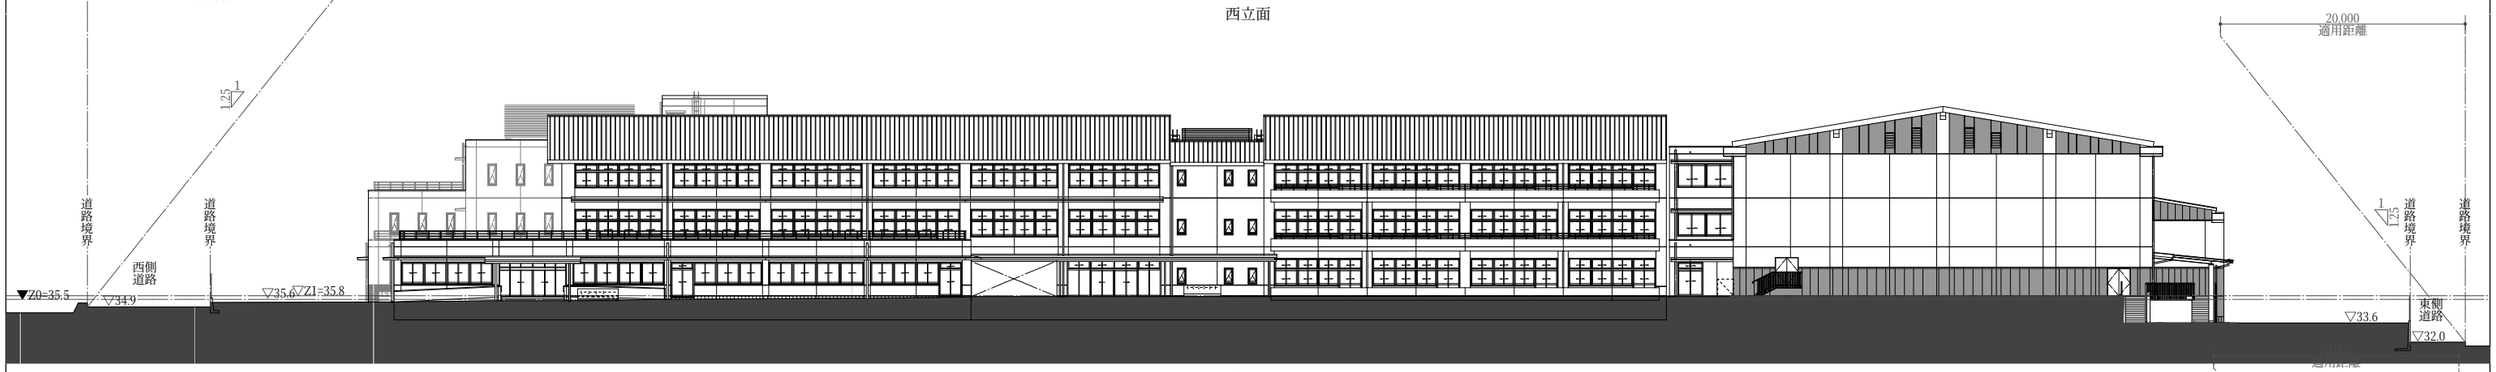

南立面

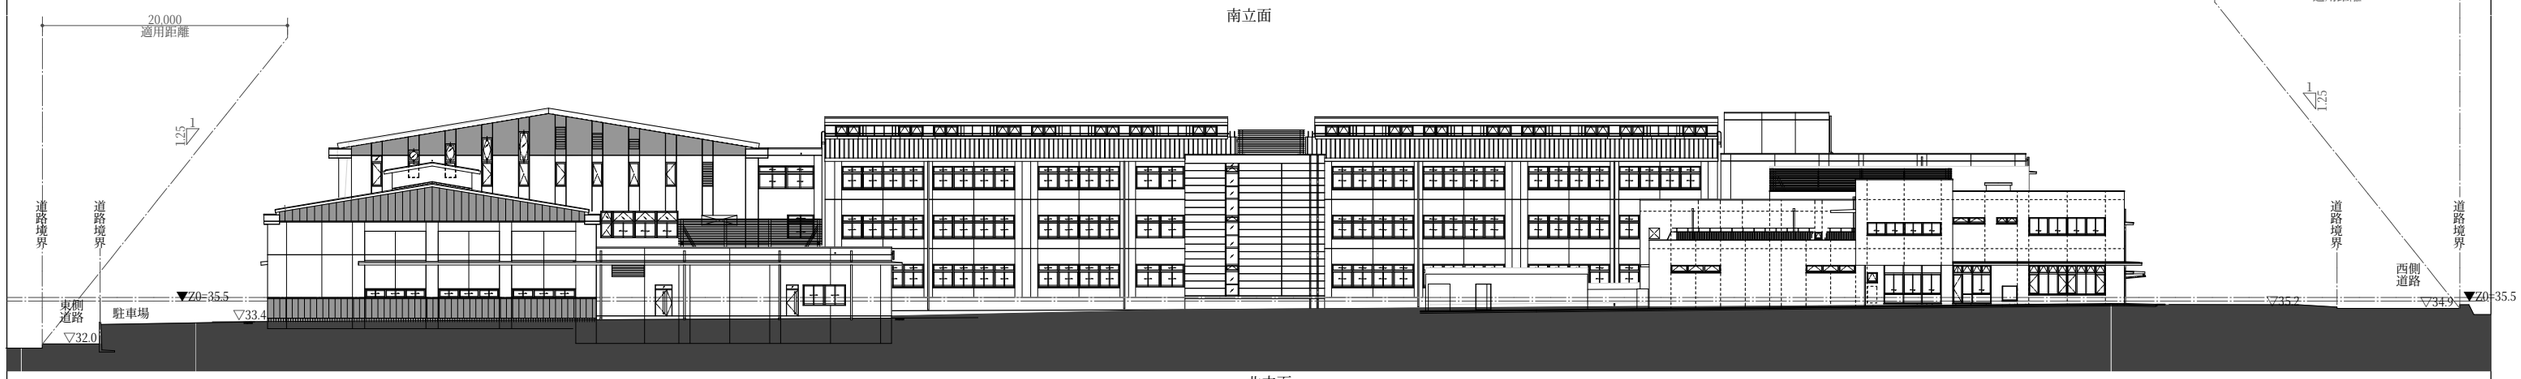

北立面

NISSOKEN ARCHITECTS / ENGINEERS	株式会社 日総建 九州事務所 一級建築士事務所登録 福岡県知事登録 第 1-10913号 一級建築士登録 第200042号 橋田 慎介 その他の設計者(構造) 一級建築士登録 第235226号 小原 正也 構造設計一級建築士登録 第1199号 その他の設計者(設備) 一級建築士登録 第219098号 古畑 進 設備設計一級建築士登録 第2127号	担当	平成 26年度	設計年月 平成 27年 3月	図面名 立面図(1)
			工事名 飯塚市立鎮西小中一貫校建設工事		縮尺 A1: 1/ 250 A3: 1/ 500

図面番号 共 - EL.01

整理番号 7