

## 飯塚立体駐車場・飯塚文化会館駐車場を ご利用のみなさまへ

飯塚立体駐車場・飯塚文化会館駐車場は、  
平成28年4月19日（火）より試験的に、

**1時間以内200円の駐車料金設定を追加いたします。**

これにより、駐車料金の体系は以下のとおりとなります。

駐車時間	料金
<b><u>1時間以内</u></b>	<b><u>200円</u></b>
1時間を超え4時間以内	100円を加算
4時間を超え30分ごと	100円を加算

### 【料金早見表】

駐車時間	支払料金
<b><u>1時間以内</u></b>	<b><u>200円</u></b>
1時間超え ～ 4時間以内	300円
4時間超え ～ 4時間30分以内	400円
4時間30分超え ～ 5時間以内	500円
5時間超え ～ 5時間30分以内	600円
5時間30分超え ～ 6時間以内	700円
6時間超え ～ 6時間30分以内	800円
6時間30分超え ～ 7時間以内	900円
7時間超え ～ 7時間30分以内	1,000円
以降、30分ごとに100円を加算して計算します。	

## 飯塚市空家等実態調査業務委託実施について

### 1 概要

空家等対策の推進に関する特別措置法（平成26年法律第127号）の施行に伴い、空家等に関する施策を総合的かつ計画的に推進するため、本市全域の実態調査を行い、空家等対策の基礎資料収集を行うものです。

### 2 スケジュール

実施内容	実施期間又は期日
公告	平成28年 5月12日
企画提案書等の提出期限	平成28年 6月2日
事業者決定	平成28年 6月28日頃
履行期間の終了日	平成29年 3月10日

## 市職員による車両損傷事故について

1. 事故発生日時：平成 28 年 3 月 15 日（火）午前 9 時 30 分頃 晴
2. 事故発生場所：飯塚市赤坂地内（市道 赤坂・内堤 1 号線）
3. 事故の概要  
市職員が飯塚市赤坂地内で土砂・砕石撤去作業中、作業横を通過していた相手方車両に破砕した石が当たり右側後部ドアに損傷を与えたものです。
4. 損害の状況  
物的損害 相手方車両右側後部ドア損傷
5. 損害賠償額：示談交渉中

### 事故状況図



# 潤野の車両損傷事故 事故現場見取図

経済建設委員会資料  
平成28年5月24日提出





## 工事請負変更契約報告書（都市建設部土木管理課）

経済建設委員会資料

平成28年5月24日提出

事業名	工事名	請負業者名	変更契約金額	変更増減額	原契約金額	落札率	変更契約工期	原契約工期
1 電気	大日寺川排水ポンプ場新設(電気)工事	株式会社 幸袋テクノ	100,489,680 円	896,400 円	99,593,280 円	90.25%	着 手 平成 年 月 日	着 手 平成27年 5月20日
			うち消費税 7,443,680 円	うち消費税 66,400 円	うち消費税 7,377,280 円		しゅん工 平成 年 月 日	しゅん工 平成28年 3月31日

### ※主な変更理由

1 ポンプ槽上部において緊急時・通常作業における操作員・作業員の安全確保を図るため、動線に支障の少ない配線ルートへの変更に伴う配線接続器具の増により896,400円の増額で変更したものです。

## 工事請負変更契約報告書（都市建設部土木管理課）

経済建設委員会資料

平成28年5月24日提出

事業名	工事名	請負業者名	変更契約金額	変更増減額	原契約金額	落札率	変更契約工期	原契約工期	
1	土木	大日寺川排水ポンプ場新設(土木)工事	サンコーテック 株式会社	122,829,480 円	1,813,320 円	121,016,160 円	86.94%	着手 平成 年 月 日	着手 平成27年 5月27日
				うち消費税 9,098,480 円	うち消費税 134,320 円	うち消費税 8,964,160 円		しゅん工 平成 年 月 日	しゅん工 平成28年 3月31日

### ※主な変更理由

1 実施にあたり、L型擁壁工の基礎杭長の変更及び、管理道路として計画していた部分の用地買収が完了したための拡幅工の増工、その他数量の精査により1,813,320円の増額で変更したものです。

# 赤坂地区調整池新設工事 位置図

飯塚市


JR 筑前庄内駅

JR 下鴨生駅

工事箇所

JR 後藤寺線

嘉麻市

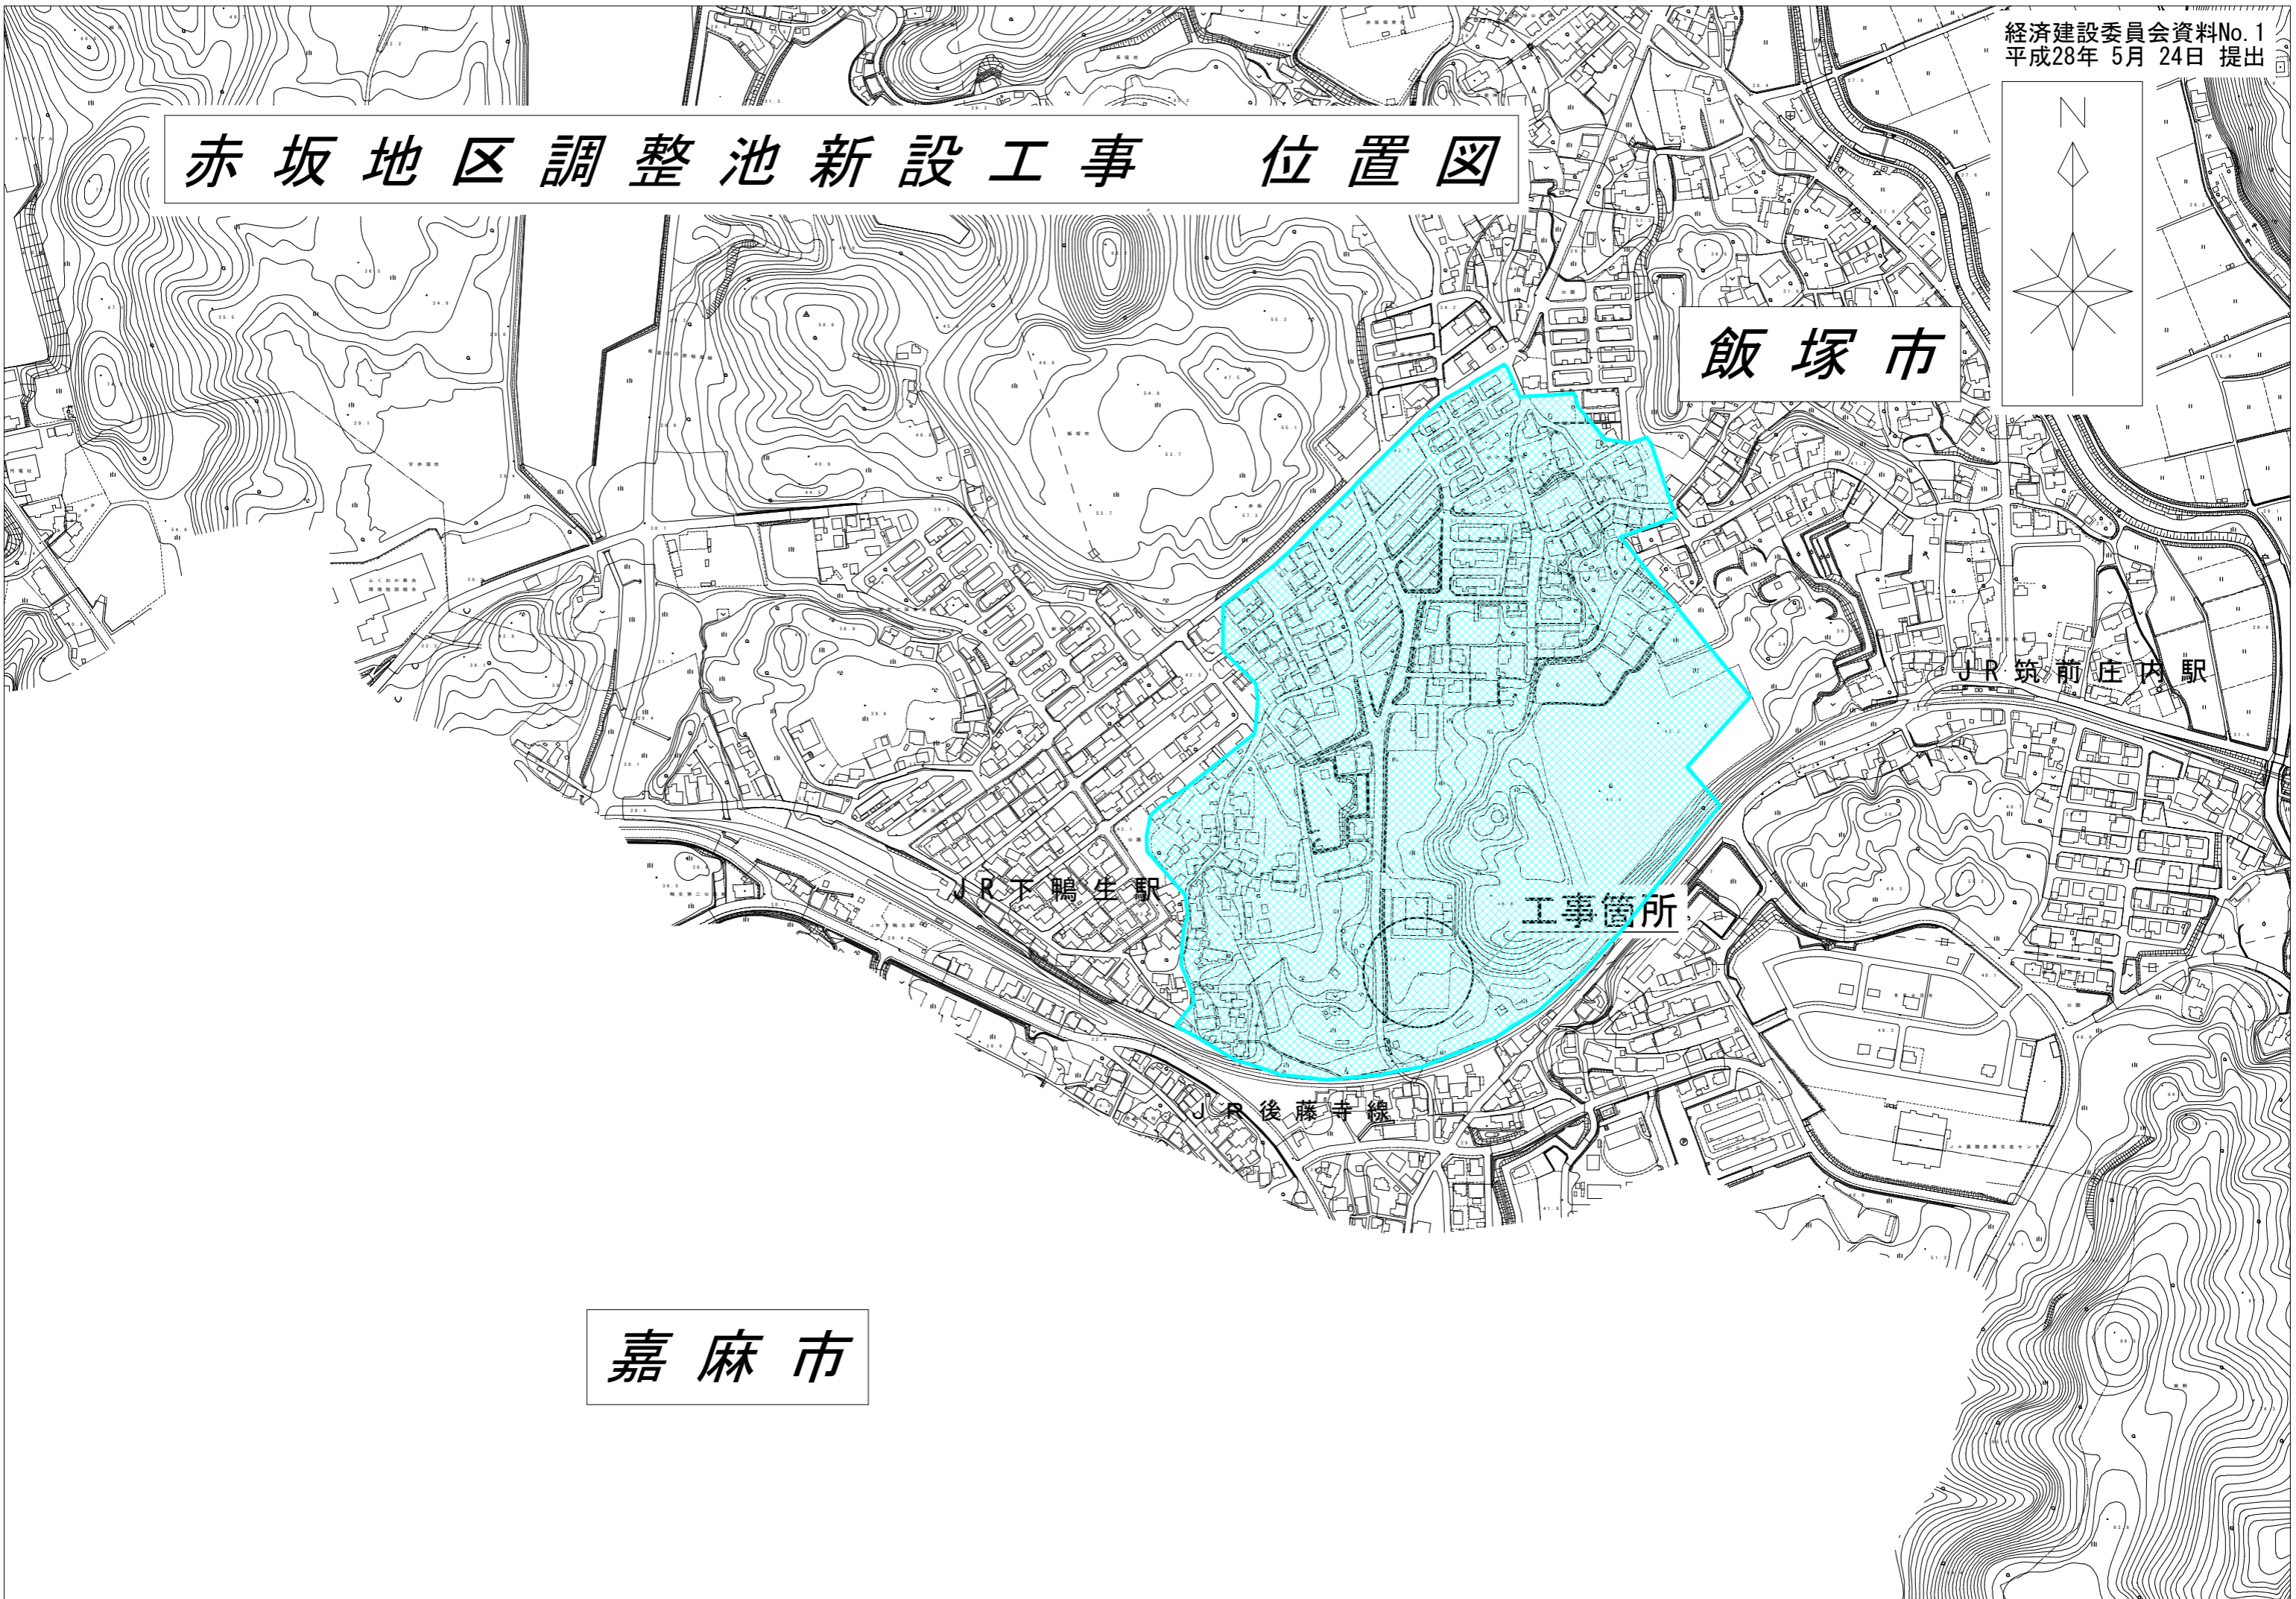




平成26年度			
工事名	赤坂地区調整池新設(1・2工区)工事		
工事場所	飯塚市 赤坂 地内		
調整池計画平面図		尺数	1/250
課長	課長補佐	係長	係
			1/1
飯塚市役所都市建設部土木建設課			

X= 68200.000  
Y= 24800.000

# 調整池計画平面図

S=1:250

経済建設委員会資料No.2  
平成28年 5月 24日 提出

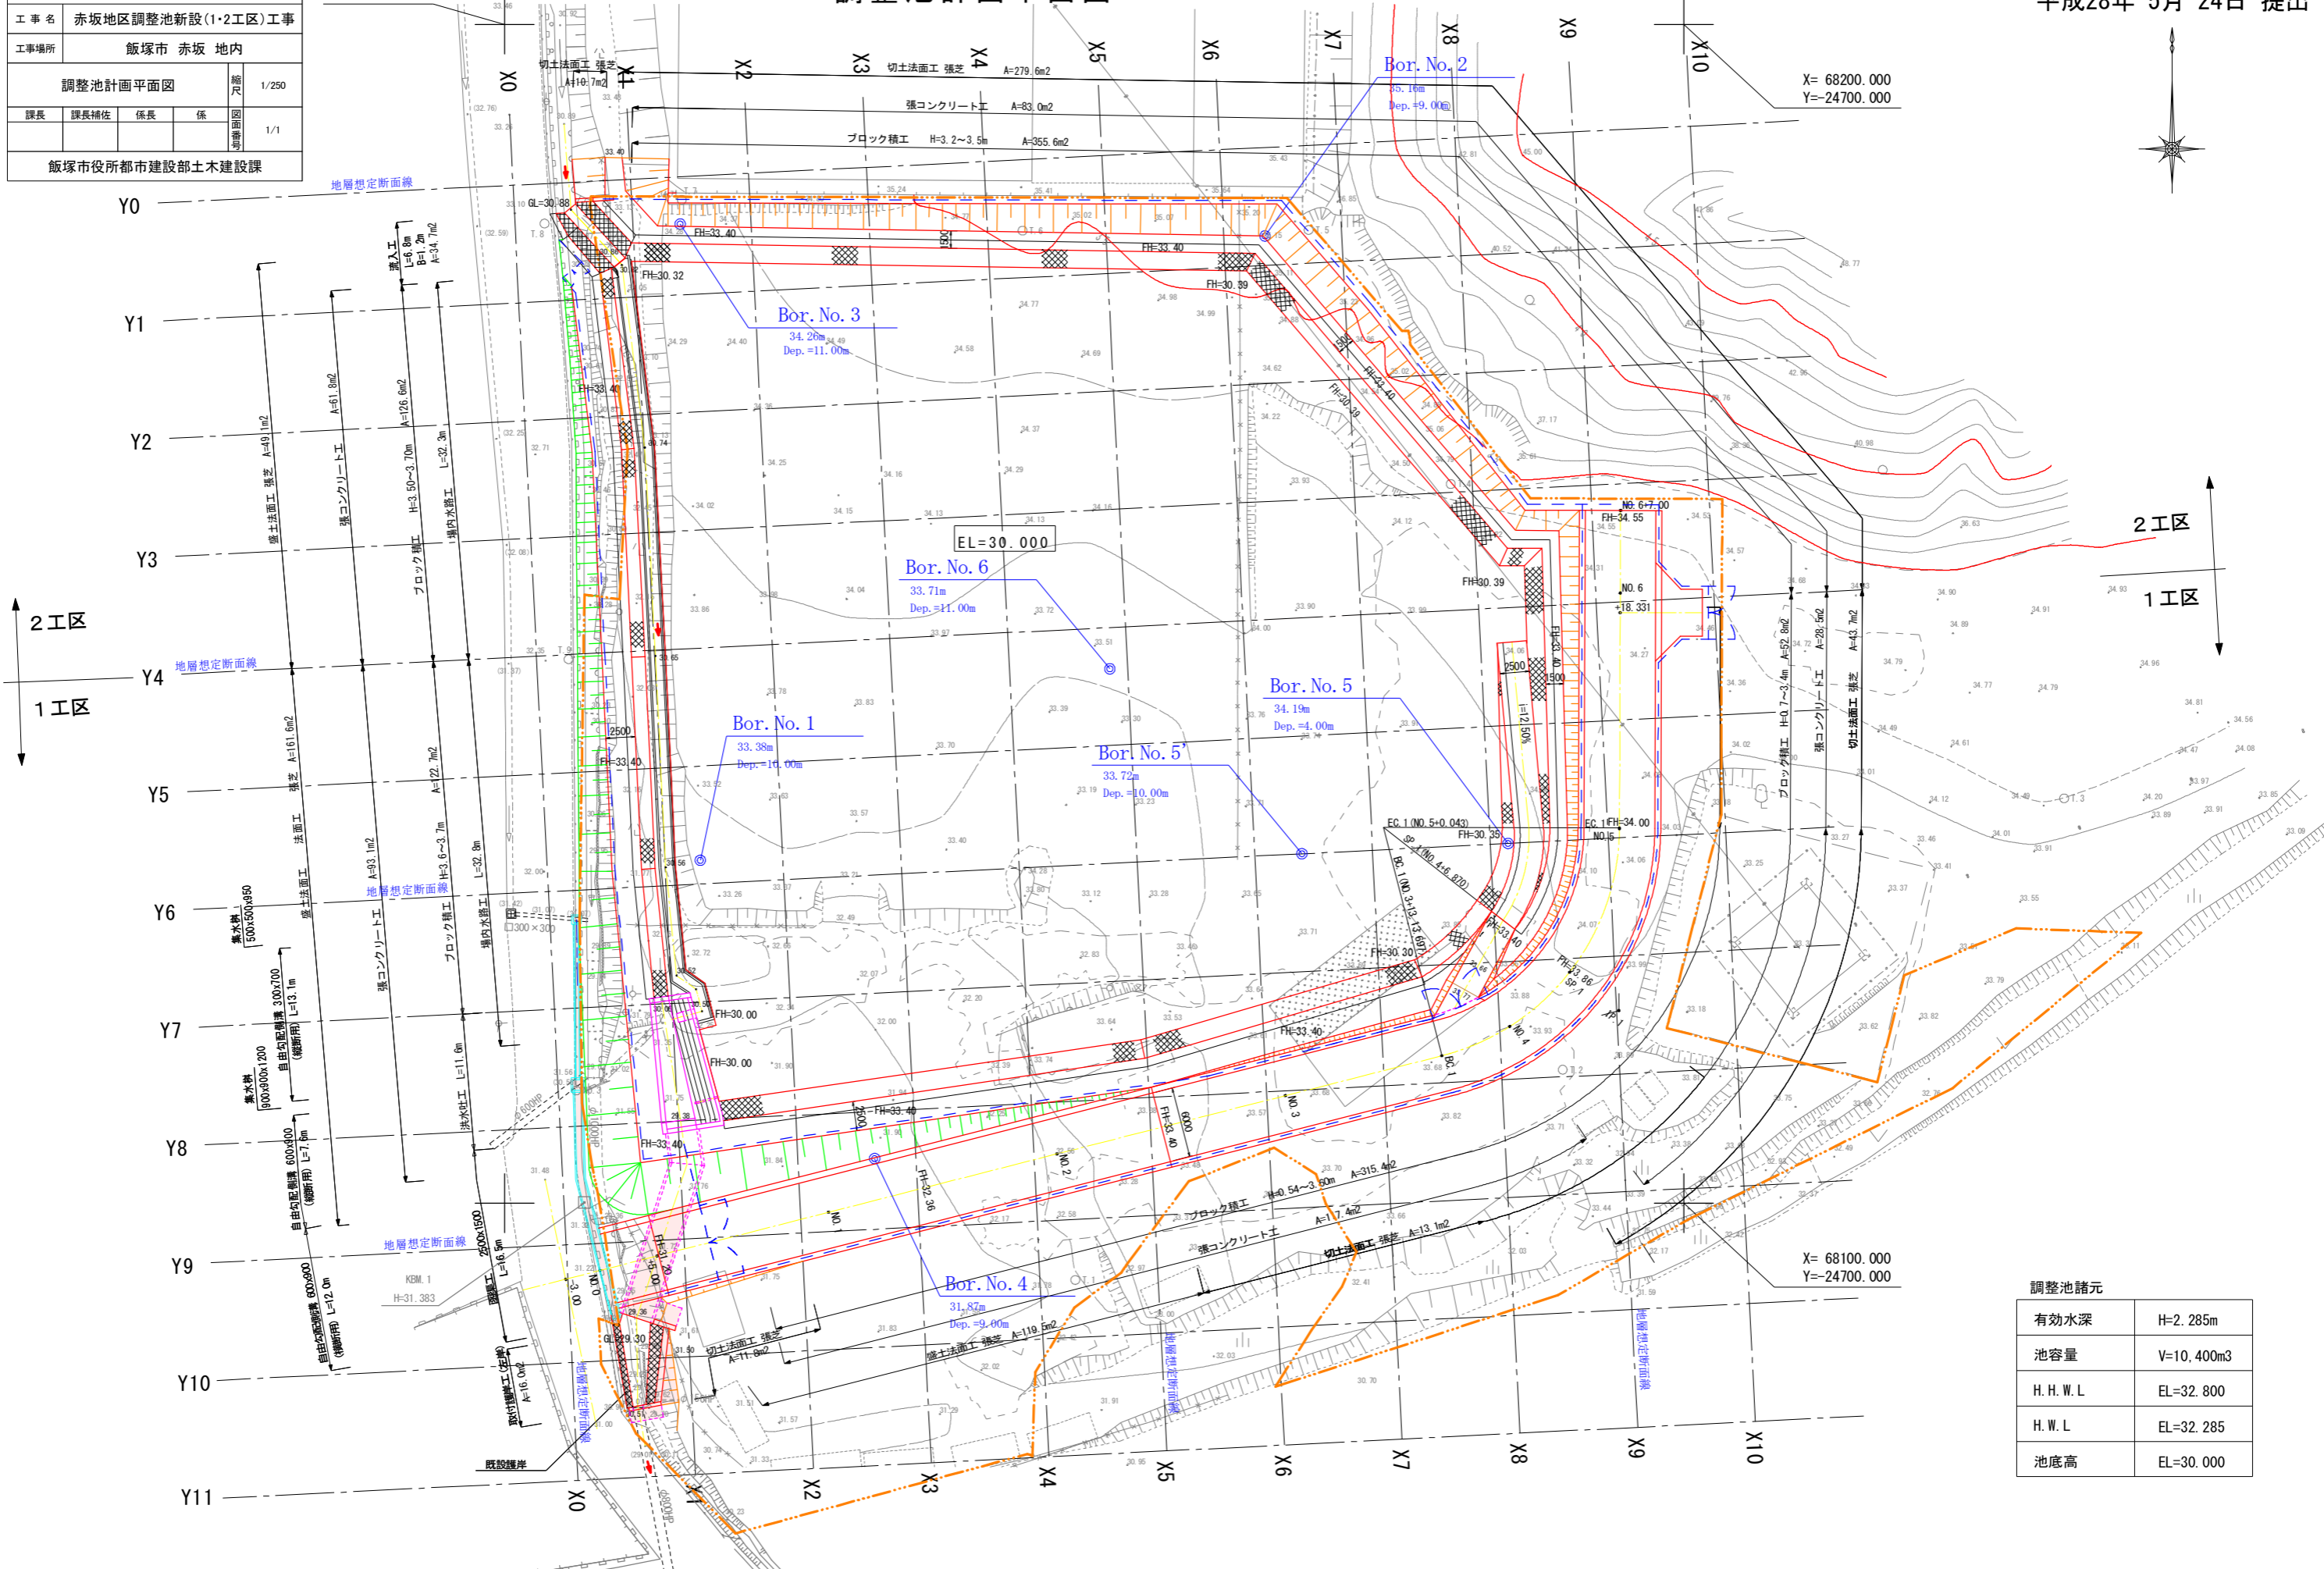


平成26年度					
工事名	赤坂地区調整池新設(1・2工区)工事				
工事場所	飯塚市 赤坂 地内				
調整池代表横断面図				縮尺	1/200
課長	課長補佐	係長	係	図面番号	1/1
飯塚市役所都市建設部土木建設課					


調整池代表横断面図 S=1:200

経済建設委員会資料No. 3  
平成28年 5月 24日 提出

X5断面図

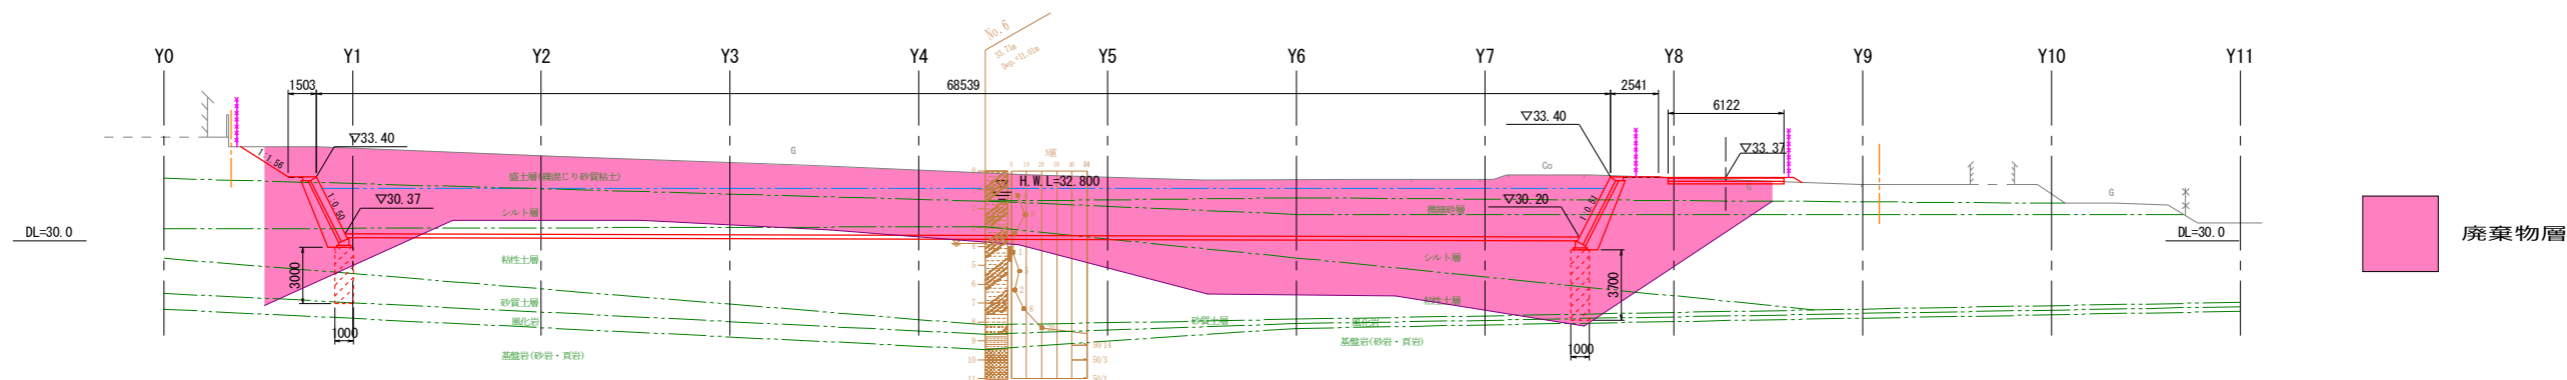

Y4断面図

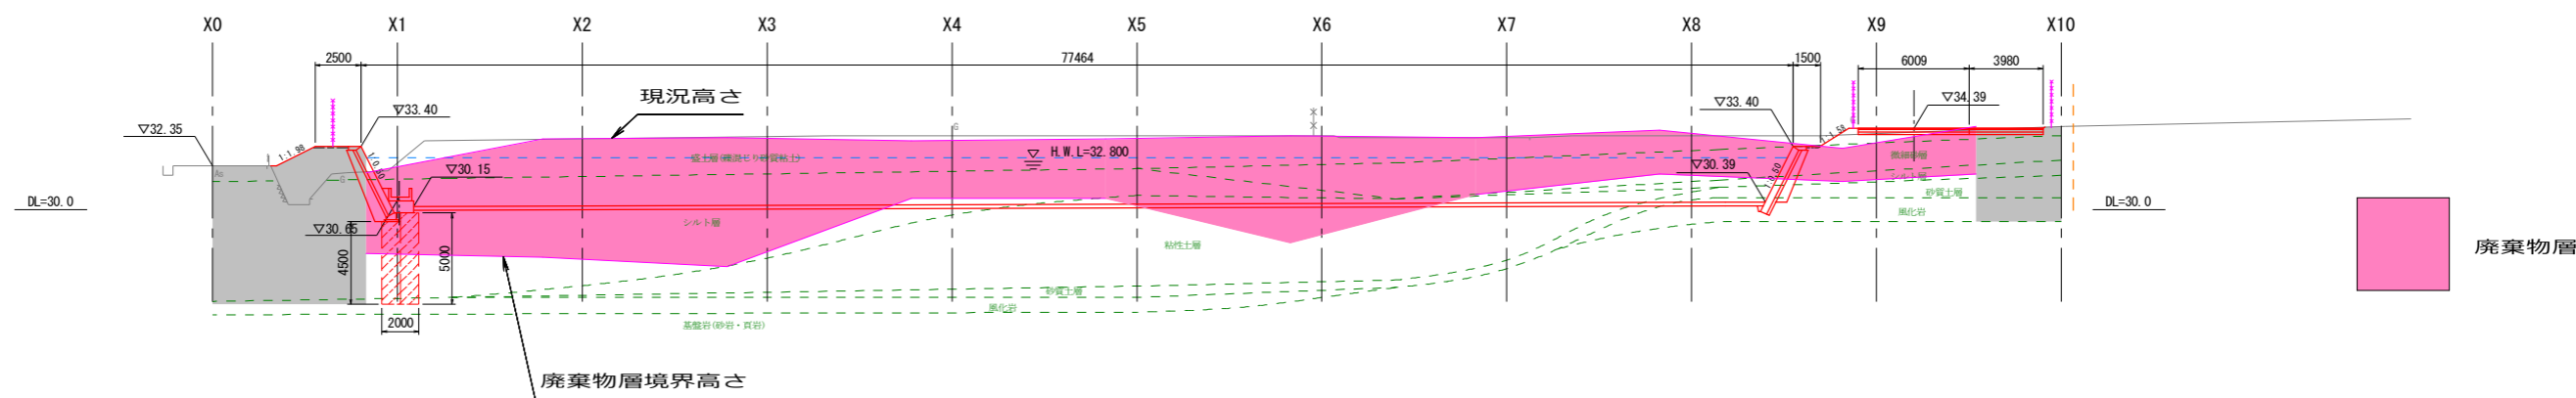

1. 土壌溶出量試験結果

鉛及びその化合物

A1-6, A1-8, A1-9, A2-8, B3-2, B3-4, C2-9, C3-2, C3-5 (計9区画)

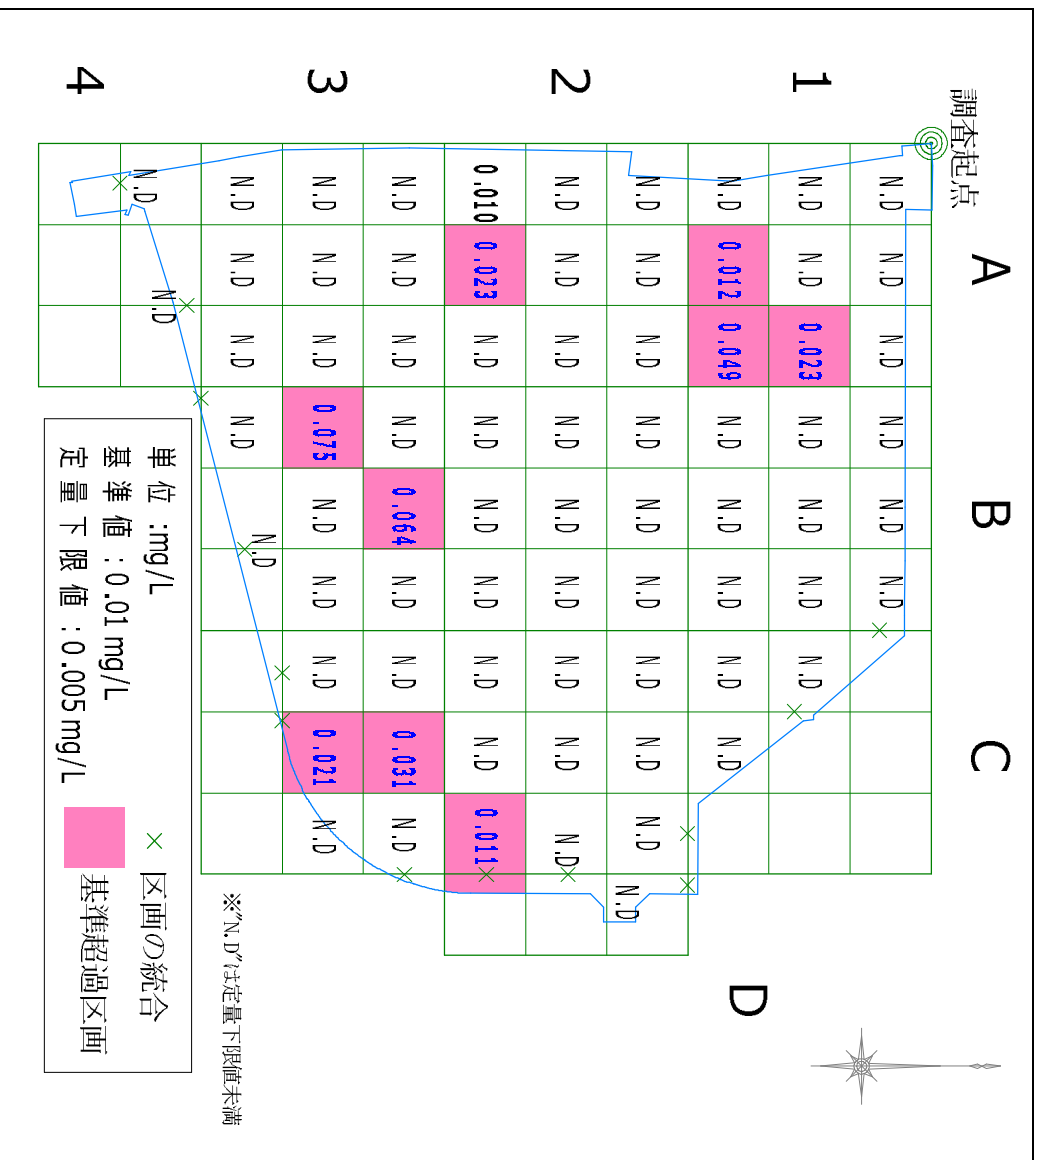


図-1 土壌溶出量試験結果 (鉛及びその化合物)

## 2. 土壌含有量試験結果

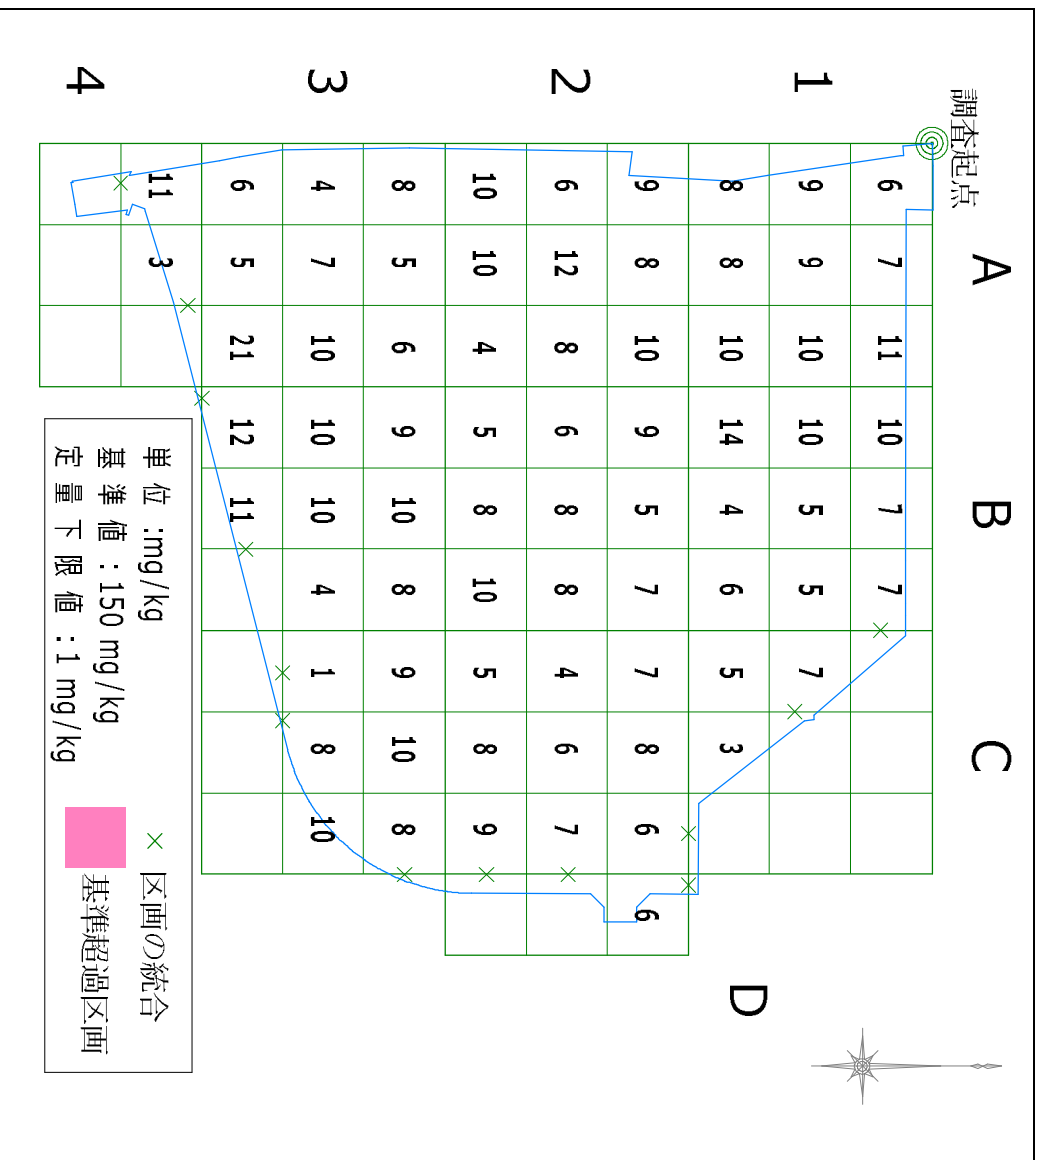


図-2 土壌含有量試験結果 (鉛及びその化合物)

3.地下水調査位置および地下水試験結果

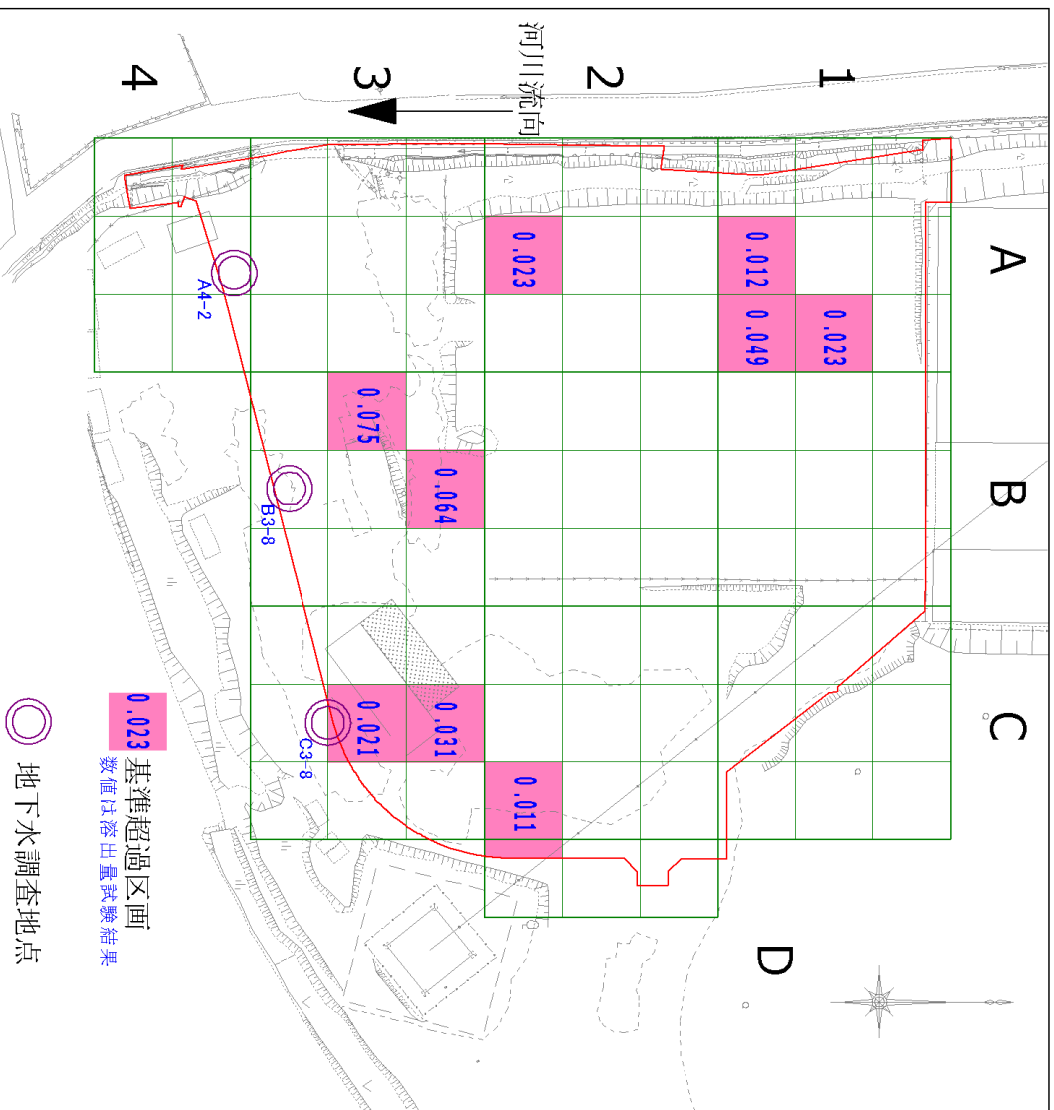


図-3 地下水調査地点図

表-3 地下水試験結果 (鉛及びその化合物)

調査地点	調査地点	定量下限値	基準値	単位	
A4-2	B3-8	C3-8	定量下限値	基準値	単位
N.D.	N.D.	N.D.	0.005	0.01	mg/L

※ “N.D.”は定量下限値未滿を示す。

※ 基準値：「土壌汚染対策法施行規則」〔平成14年環境省令第29号〕別表第1

## 工事請負変更契約 報告書（都市建設部 土木建設課）

経済建設委員会資料  
平成28年 5月 24日提出

事業名	工 事 名	請負業者名	変更契約金額	変更増減額	原契約金額	落札率	変更契約工期	原契約工期
浸水 対策	水江雨水幹線水路改 修(3工区)工事	株式会社 小山産業	71,469,000円 うち消費税 5,294,000円	△550,800円 うち消費税 △40,800円	72,019,800円 うち消費税 5,334,800円	84.68%	/	着 手 平成27年 9月19日  しゅん功 平成28年 3月31日

※主な変更理由

水路施工に於いて、設置される仮設山留工について、作業性の向上を図るために構造計算の見直しを行った結果、当初は二段で設計されていた切梁腹起しが一段となった。また、その他、現地精査による数量の異動により変更を行った。

## 工事請負変更契約報告書（都市建設部 都市計画課）

経済建設委員会資料  
平成28年5月24日提出


No.	事業名	工 事 名	請負業者名	変更契約金額	変更増減額	原契約金額	落 札 率	変更契約工期	原契約工期
1	浸水 対策	蓮台寺川河川改 修工事	友栄土木(株)	65,784,960円 うち消費税 4,872,960円	2,486,160円 うち消費税 184,160円	63,298,800円 うち消費税 4,688,800円	85.61%	着 手 平成27年 10月 14日  しゅん功 平成28年 5月 31日	着 手 平成27年 10月 14日  しゅん功 平成28年 3月 31日

### ※主な変更理由

工事実施にあたり現地掘削の結果、水道本管φ100mmの位置が当初想定と相違しており、掘削断面に入ることが判明しました。このことにより、水道本管が支障となるため、水道本管の一時的な撤去及び原形復旧の増工。それに伴う工期の変更を行ったものです。

# 車両損傷事故現場見取図

経済建設委員会 資料  
平成28年5月24日 提出

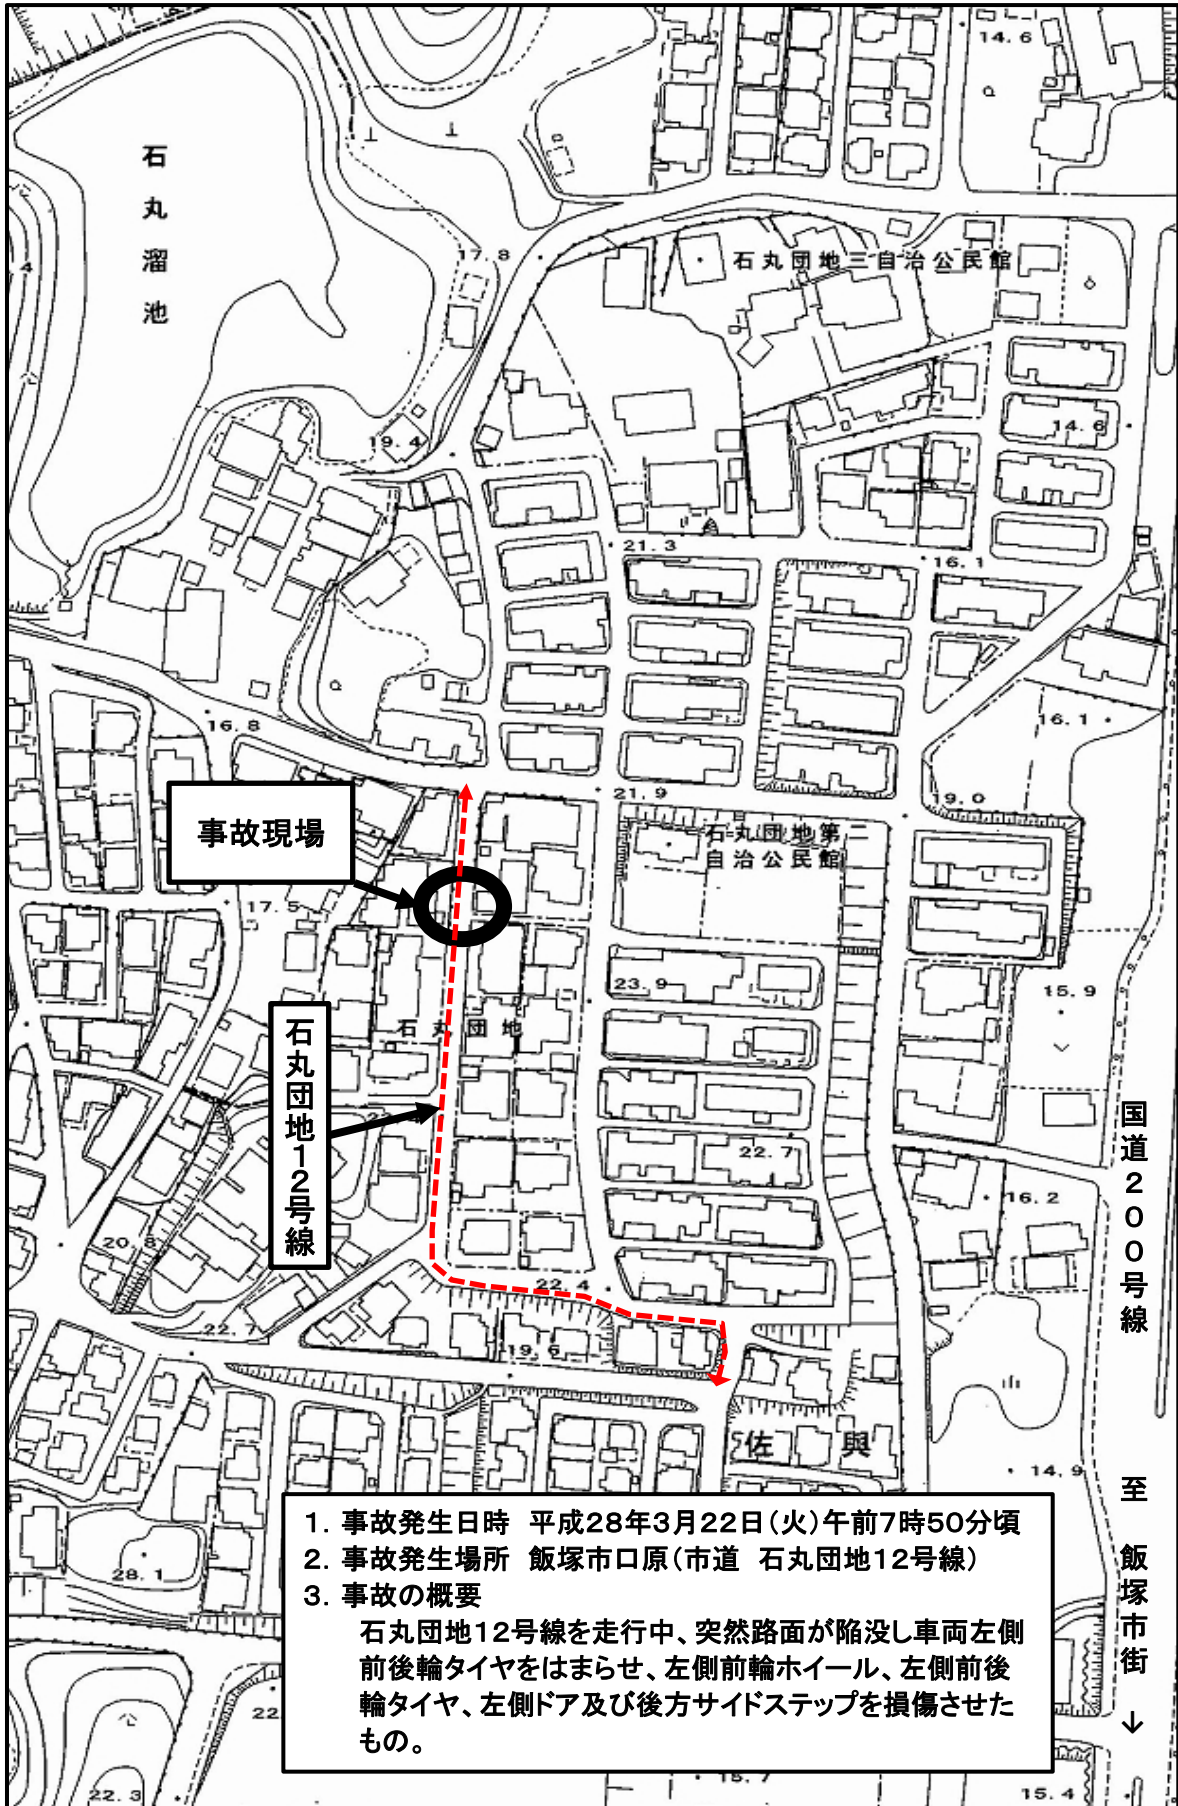



\_\_\_\_\_

飯塚市農業委員会の委員の辞任について

1、農業委員辞任の同意までの経緯

日 程	内 容
平成28年 3月18日	農業委員会の委員の任命につき議会の同意
平成28年 4月 1日	市長任命（委員定数19人）
平成28年 4月 5日	辞表提出（農業者が組織する団体その他の関係者選出：認定農業者）
平成28年 4月28日	第6回農業委員会総会 飯塚市農業委員会の委員の辞職願の同意議案提出 継続審議
平成28年 5月10日	第7回農業委員会総会 飯塚市農業委員会の委員の辞職願の同意議案審議 辞任の同意

2、農業委員の欠員に係る今後の対応（予定）

日 程	内 容
平成28年 7月 初旬	委員の推薦及び募集（募集期間：7月5日～8月3日） 飯塚市市報（7月号）、飯塚市ホームページへの掲載
平成28年 7月 中旬	委員の応募状況中間公表
平成28年 8月 初旬	委員の応募結果公表
平成28年 8月 月上旬	必要に応じ委員の「候補者推薦委員会」の開催
平成28年 9月	飯塚市議会9月定例会開会 新農業委員候補者（認定農業者）の議会同意議案提出
平成28年10月 1日	市長任命（予定）

※農業委員会等に関する法律（抜粋）

（委員の任命）

第8条第1項 委員は、農業に関する見識を有し、農地等の利用の最適化に関する事項その他の農業委員会の所掌に属する事項に関しその職務を適切に行うことができる者のうちから、市町村長が、議会の同意を得て、任命する。

第8条第5項 市町村長は、第1項の規定による委員の任命に当たっては、次の各号に掲げる者が過半数を占めるようにしなければならない。（略）

一 認定農業者である個人

二 認定農業者である法人の業務を執行する役員又は農林水産省令で定める使用人

（委員等の辞任）

第13条第1項 委員は正当な理由があるときは、市長村長及び農業委員会の同意を得て委員を辞任することができる。

## 工事請負変更契約 報告書（上下水道局 総務課）

経済建設委員会資料

平成28年5月24日提出

事業名	工 事 名	請負業者名	変更契約金額	変更増減額	原契約金額	落札率	変更契約工期	原契約工期	
1	下水	柳橋二瀬汚水幹線 管渠布設(3工区)工事	林田コンクリート工業(株)	66,067,920 円 うち消費税 4,893,920 円	1,597,320円 うち消費税 118,320円	64,470,600 円 うち消費税 4,775,600 円	85.20%	着 手 平成27年12月8日 しゅん工 平成28年5月31日	着 手 平成27年12月8日 しゅん工 平成28年3月31日

※変更の主な理由

開削工の実施にあたり、土地所有者の変更に伴う協議の結果、汚水枿の位置変更により管渠延長が24.5m長くなったことから増額変更するものです。  
また、国道201号道路管理者との年度末工事についての実施協議に時間を要したこと及び店舗等出入口の調整協議に時間を要したことから、工期の延長を行うものです。