
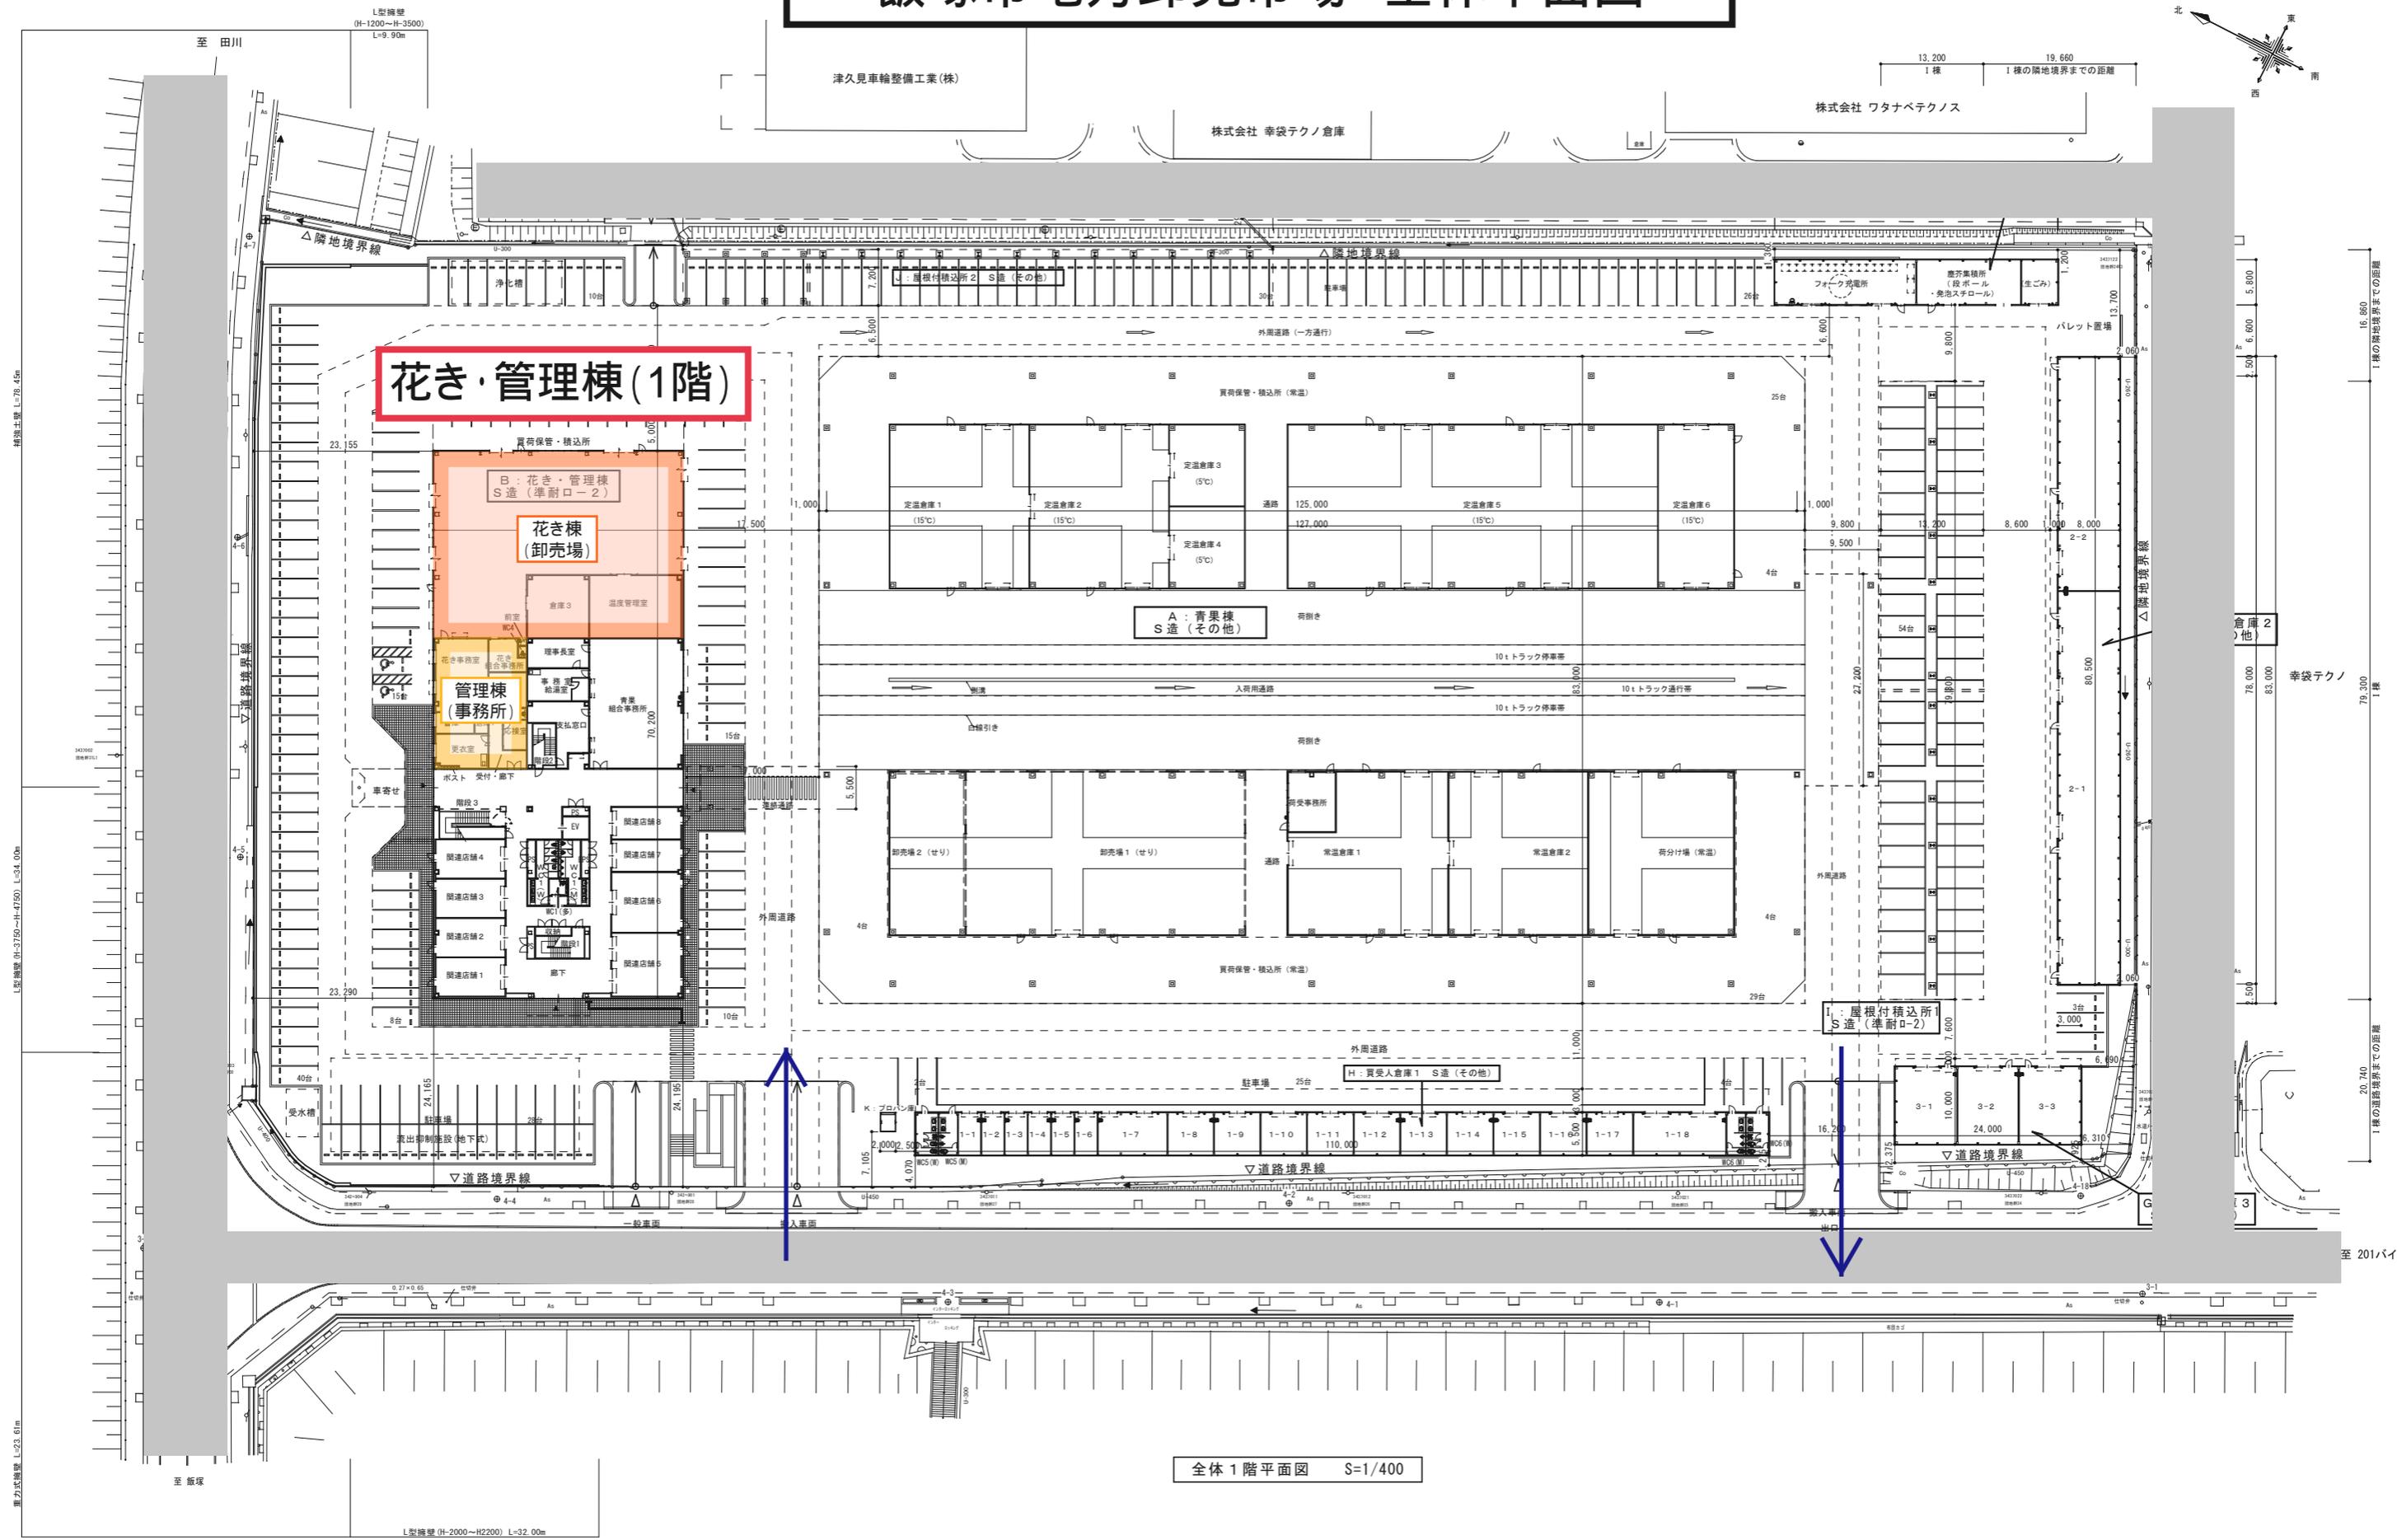


飯塚市地方卸売市場 全体平面図

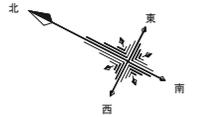

花き・管理棟 (1階)

B: 花き・管理棟
S造 (準耐0-2)

花き棟
(卸売場)

管理棟
(事務所)

A: 青果棟
S造 (その他)

I: 屋根付積込所
S造 (準耐0-2)

H: 買受人倉庫1
S造 (その他)

全体1階平面図 S=1/400

補強土壁 L=28.45m

L型鋼壁 (H=3750~H=4750) L=34.00m

重力式鉄壁 L=23.61m

L型鋼壁 (H=2000~H2200) L=32.00m

倉庫(他) 2

3

至 201バイパス