




令和 7 年度				
業 務 名	愛宕・鯉田南町下水道施設(マンホール蓋取替その1)修繕			
履行場所	飯塚市	鯉田	地内	
設計図			縮尺	図 示
課 長	課長補佐	係 長	係	1/1
飯塚市企業局下水道課				

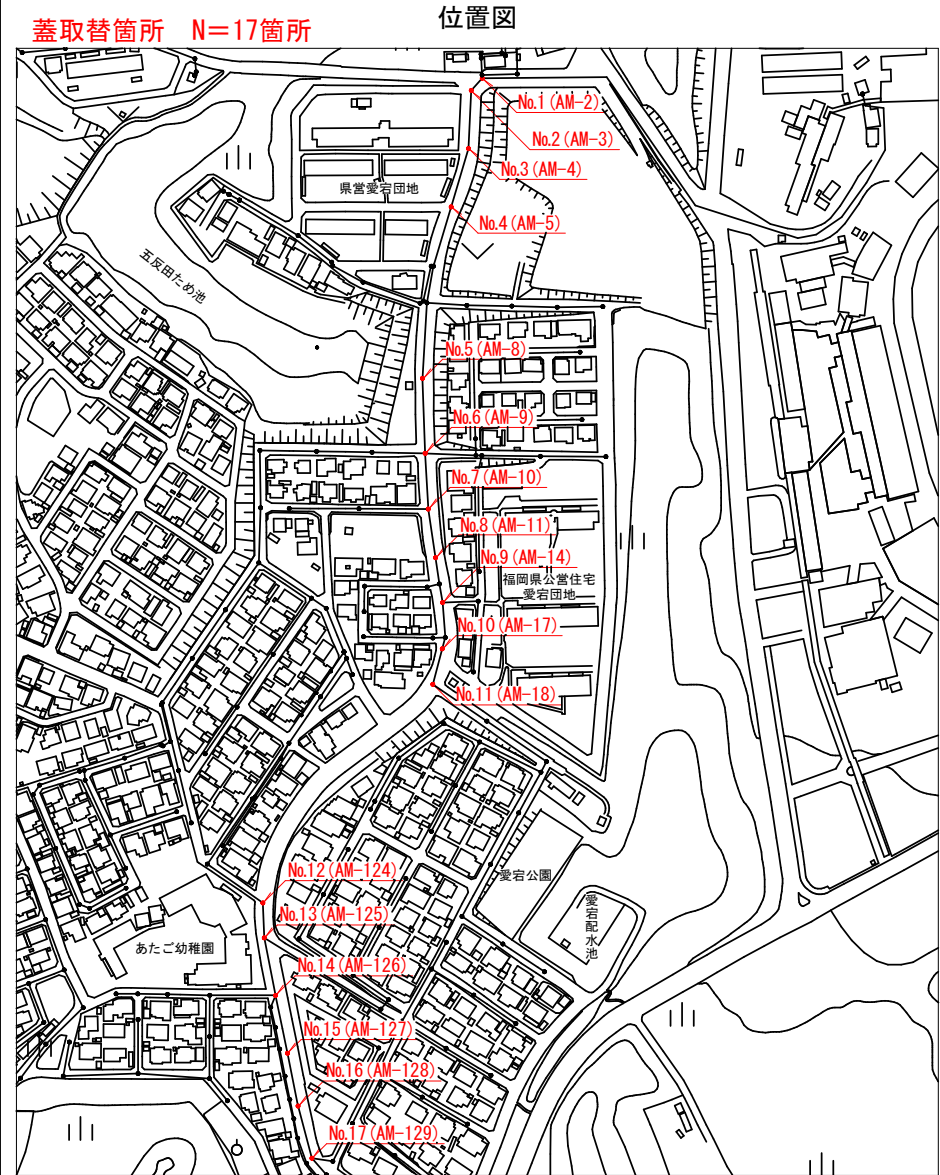

マンホール蓋 構造図
S=1:10

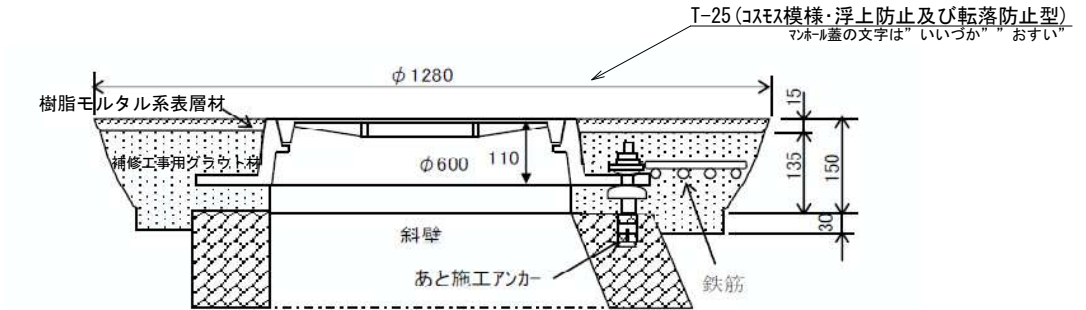

マンホール蓋取替工(円形工法)
S=1:20

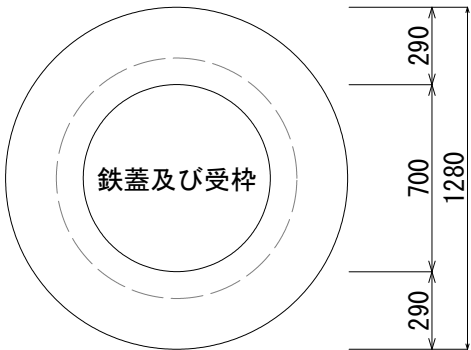

マンホール蓋取替工 (車道)		1.0 箇所当り
準備工	N=1	1箇所
切断工 (汚泥処分を含む)	N=1	1箇所
既設蓋撤去工	N=1	1箇所
蓋設置工	N=1	1箇所
復旧工	N=1	1箇所