


令和7年度				
業務名	愛宕・鮎田南町下水道施設 (公共樹蓋取替その1) 修繕			
履行場所	飯塚市 鮎田 地内			
設計図			縮尺	図示
課長	課長補佐	係長	係	図面番号
				1/1
飯塚市企業局下水道課				

設計図


位置図 A3 1 : 2500



市道(車道) A3 1 : 40

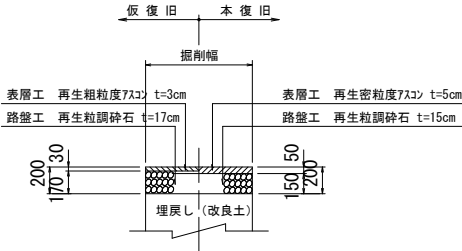

塩ビ樹(φ200)取替標準図 A3 1 : 20

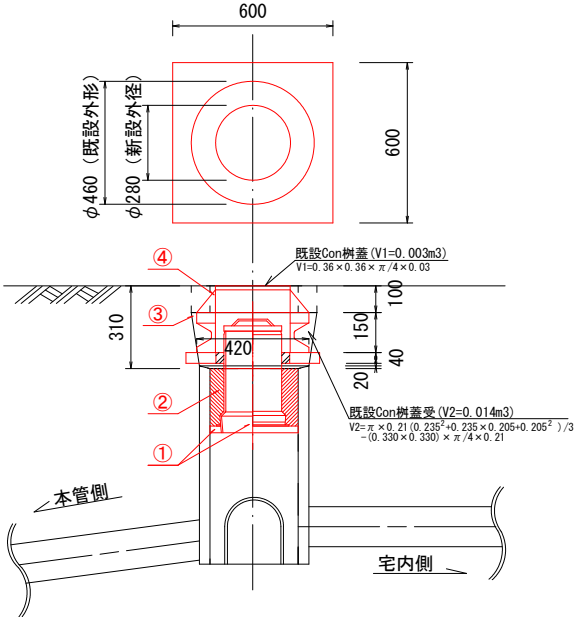

- 【樹蓋(φ200)取替要領】
- ①底板(発泡EPDM)・Con樹補修用砂付き立管(φ200)の設置
 - ②無収縮モルタル充填
 - ③既設コンクリート樹の一部(H=310)撤去
 - ④調整砂(H=20mm)・鉄蓋一式的設置

公共樹蓋取替工(車道)		1.0 箇所当り
舗装版切断	L=0.60×4	2.40 m
舗装版破碎	A=0.60×0.60-0.46×0.46×π/4	0.19 m ²
掘削	V=(0.60×0.60-0.46×0.46×π/4)×0.31	0.06 m ³
残土処分	V=(0.60×0.60-0.46×0.46×π/4)×0.31	0.06 m ³
既設蓋撤去工	N=1	1箇所
新設蓋基礎工	N=1	1箇所
新設蓋設置工	N=1	1箇所
改良土埋戻	V=(0.60×0.60-0.42×0.42×π/4)×0.11	0.02 m ³
路盤工(15cm)	A=0.60×0.60-0.28×0.28×π/4	0.30 m ²
仮舗装(3cm)	A=0.60×0.60-0.28×0.28×π/4	0.30 m ²
舗装版破碎(仮舗装分)	A=0.60×0.60-0.28×0.28×π/4	0.30 m ²
舗装(5cm)	A=0.60×0.60-0.28×0.28×π/4	0.30 m ²
産業廃棄物処理(既舗装・仮舗装)	V=0.05×(0.60×0.60-0.46×0.46×π/4)+0.03×(0.60×0.60-0.28×0.28×π/4)	0.02 m ³
産業廃棄物処理(既設Con樹)	V=V1+V2=0.003+0.014	0.017 m ³
産業廃棄物処理(汚泥)	V=2.40/203×1.8×0.85	0.018 m ³