令和	7	年度			
業務名	愛宕・鯰田南町下水道施設(マンホール蓋取替その2)修繕				
履行場所	飯塚市	鯰田		地内	
設計図				縮尺	図示
課長	課長補佐	係長	係	図面番号	1/1
飯塚市企業局下水道課					

位置図

蓋取替箇所　N＝11箇所

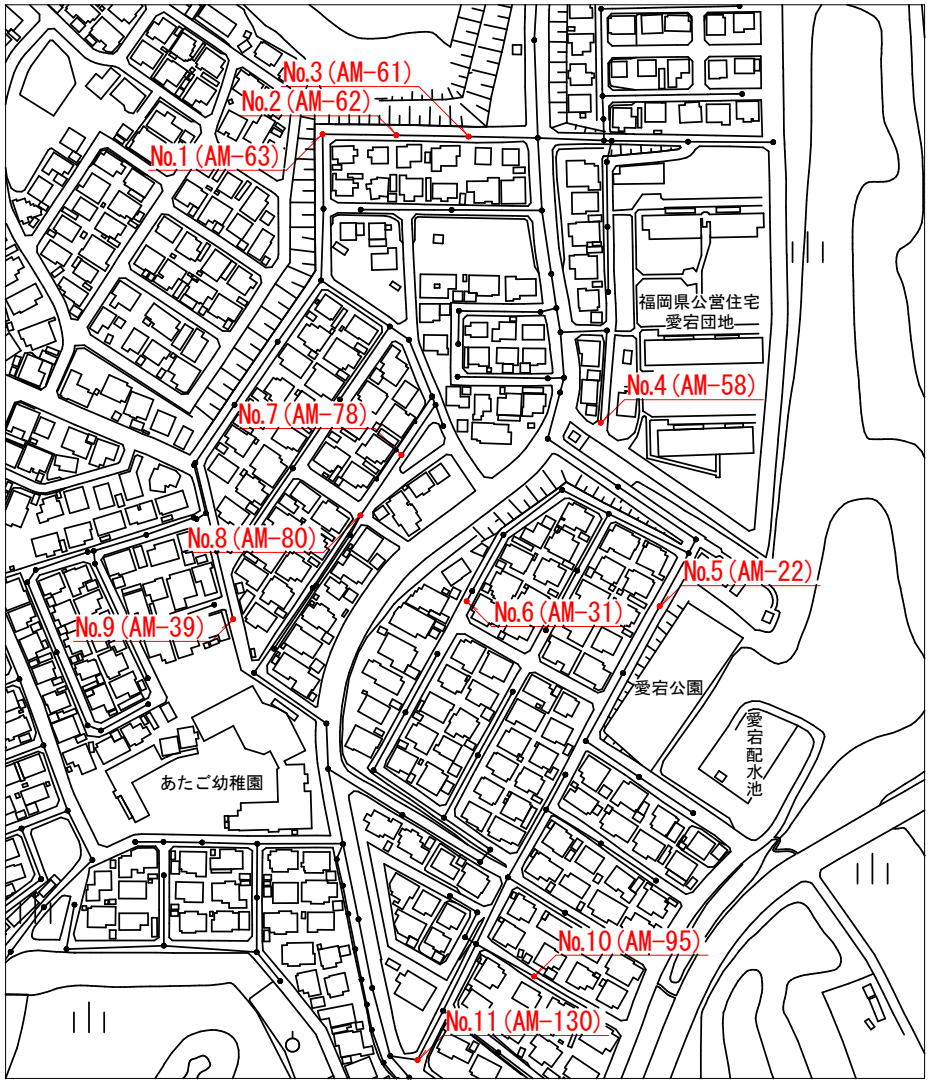

マンホール蓋　構造図

S=1:20

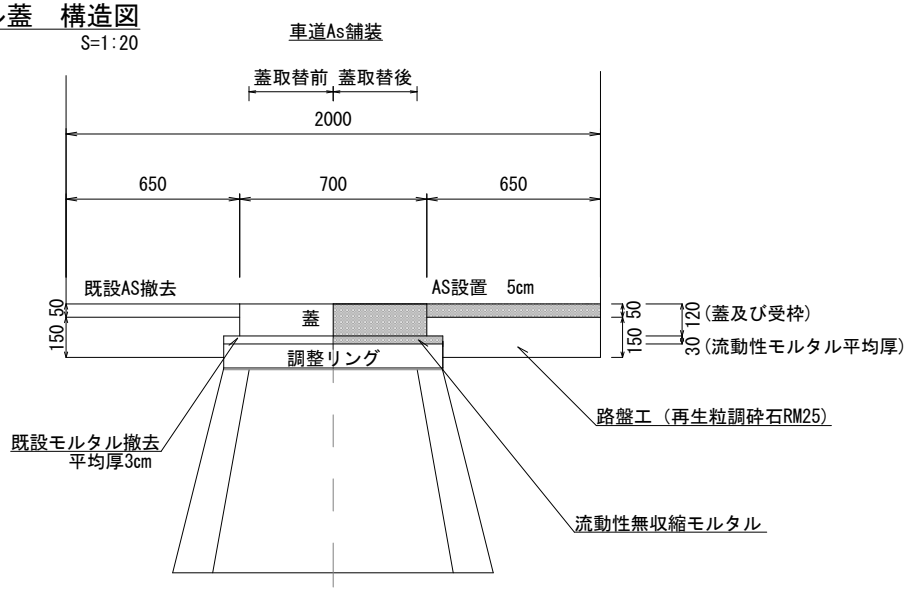

マンホール蓋取替工(従来工法)

S=1:50

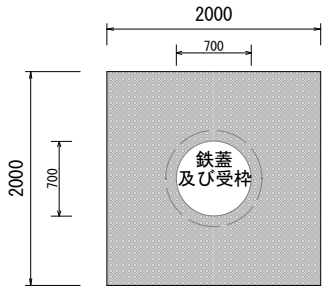

マンホール蓋取替工（車道）		1.0 箇所当り
舗装版切断	L=2.00×4	8.00 m
舗装版掘削	A=2.00×2.00-0.70×0.70×π/4	3.62 ㎡
掘削	V=(2.00×2.00-0.70×0.70×π/4)×0.15	0.54 m3
残土処分	V=(2.00×2.00-0.70×0.70×π/4)×0.15	0.54 m3
蓋撤去工	N=1	1箇所
蓋据付工	N=1	1箇所
蓋基礎工	N=1	1箇所
路盤工(15cm)	A=2.00×2.00-0.70×0.70×π/4	3.62 ㎡
仮舗装(3cm)	A=2.00×2.00-0.70×0.70×π/4	3.62 ㎡
舗装版掘削(仮舗装分)	A=2.00×2.00-0.70×0.70×π/4	3.62 ㎡
舗装(5cm)	A=2.00×2.00-0.70×0.70×π/4	3.62 ㎡
産業廃棄物処理(既舗装・仮舗装)	V=(2.00×2.00-0.70×0.70×π/4)×(0.05+0.03)	0.29 m3