


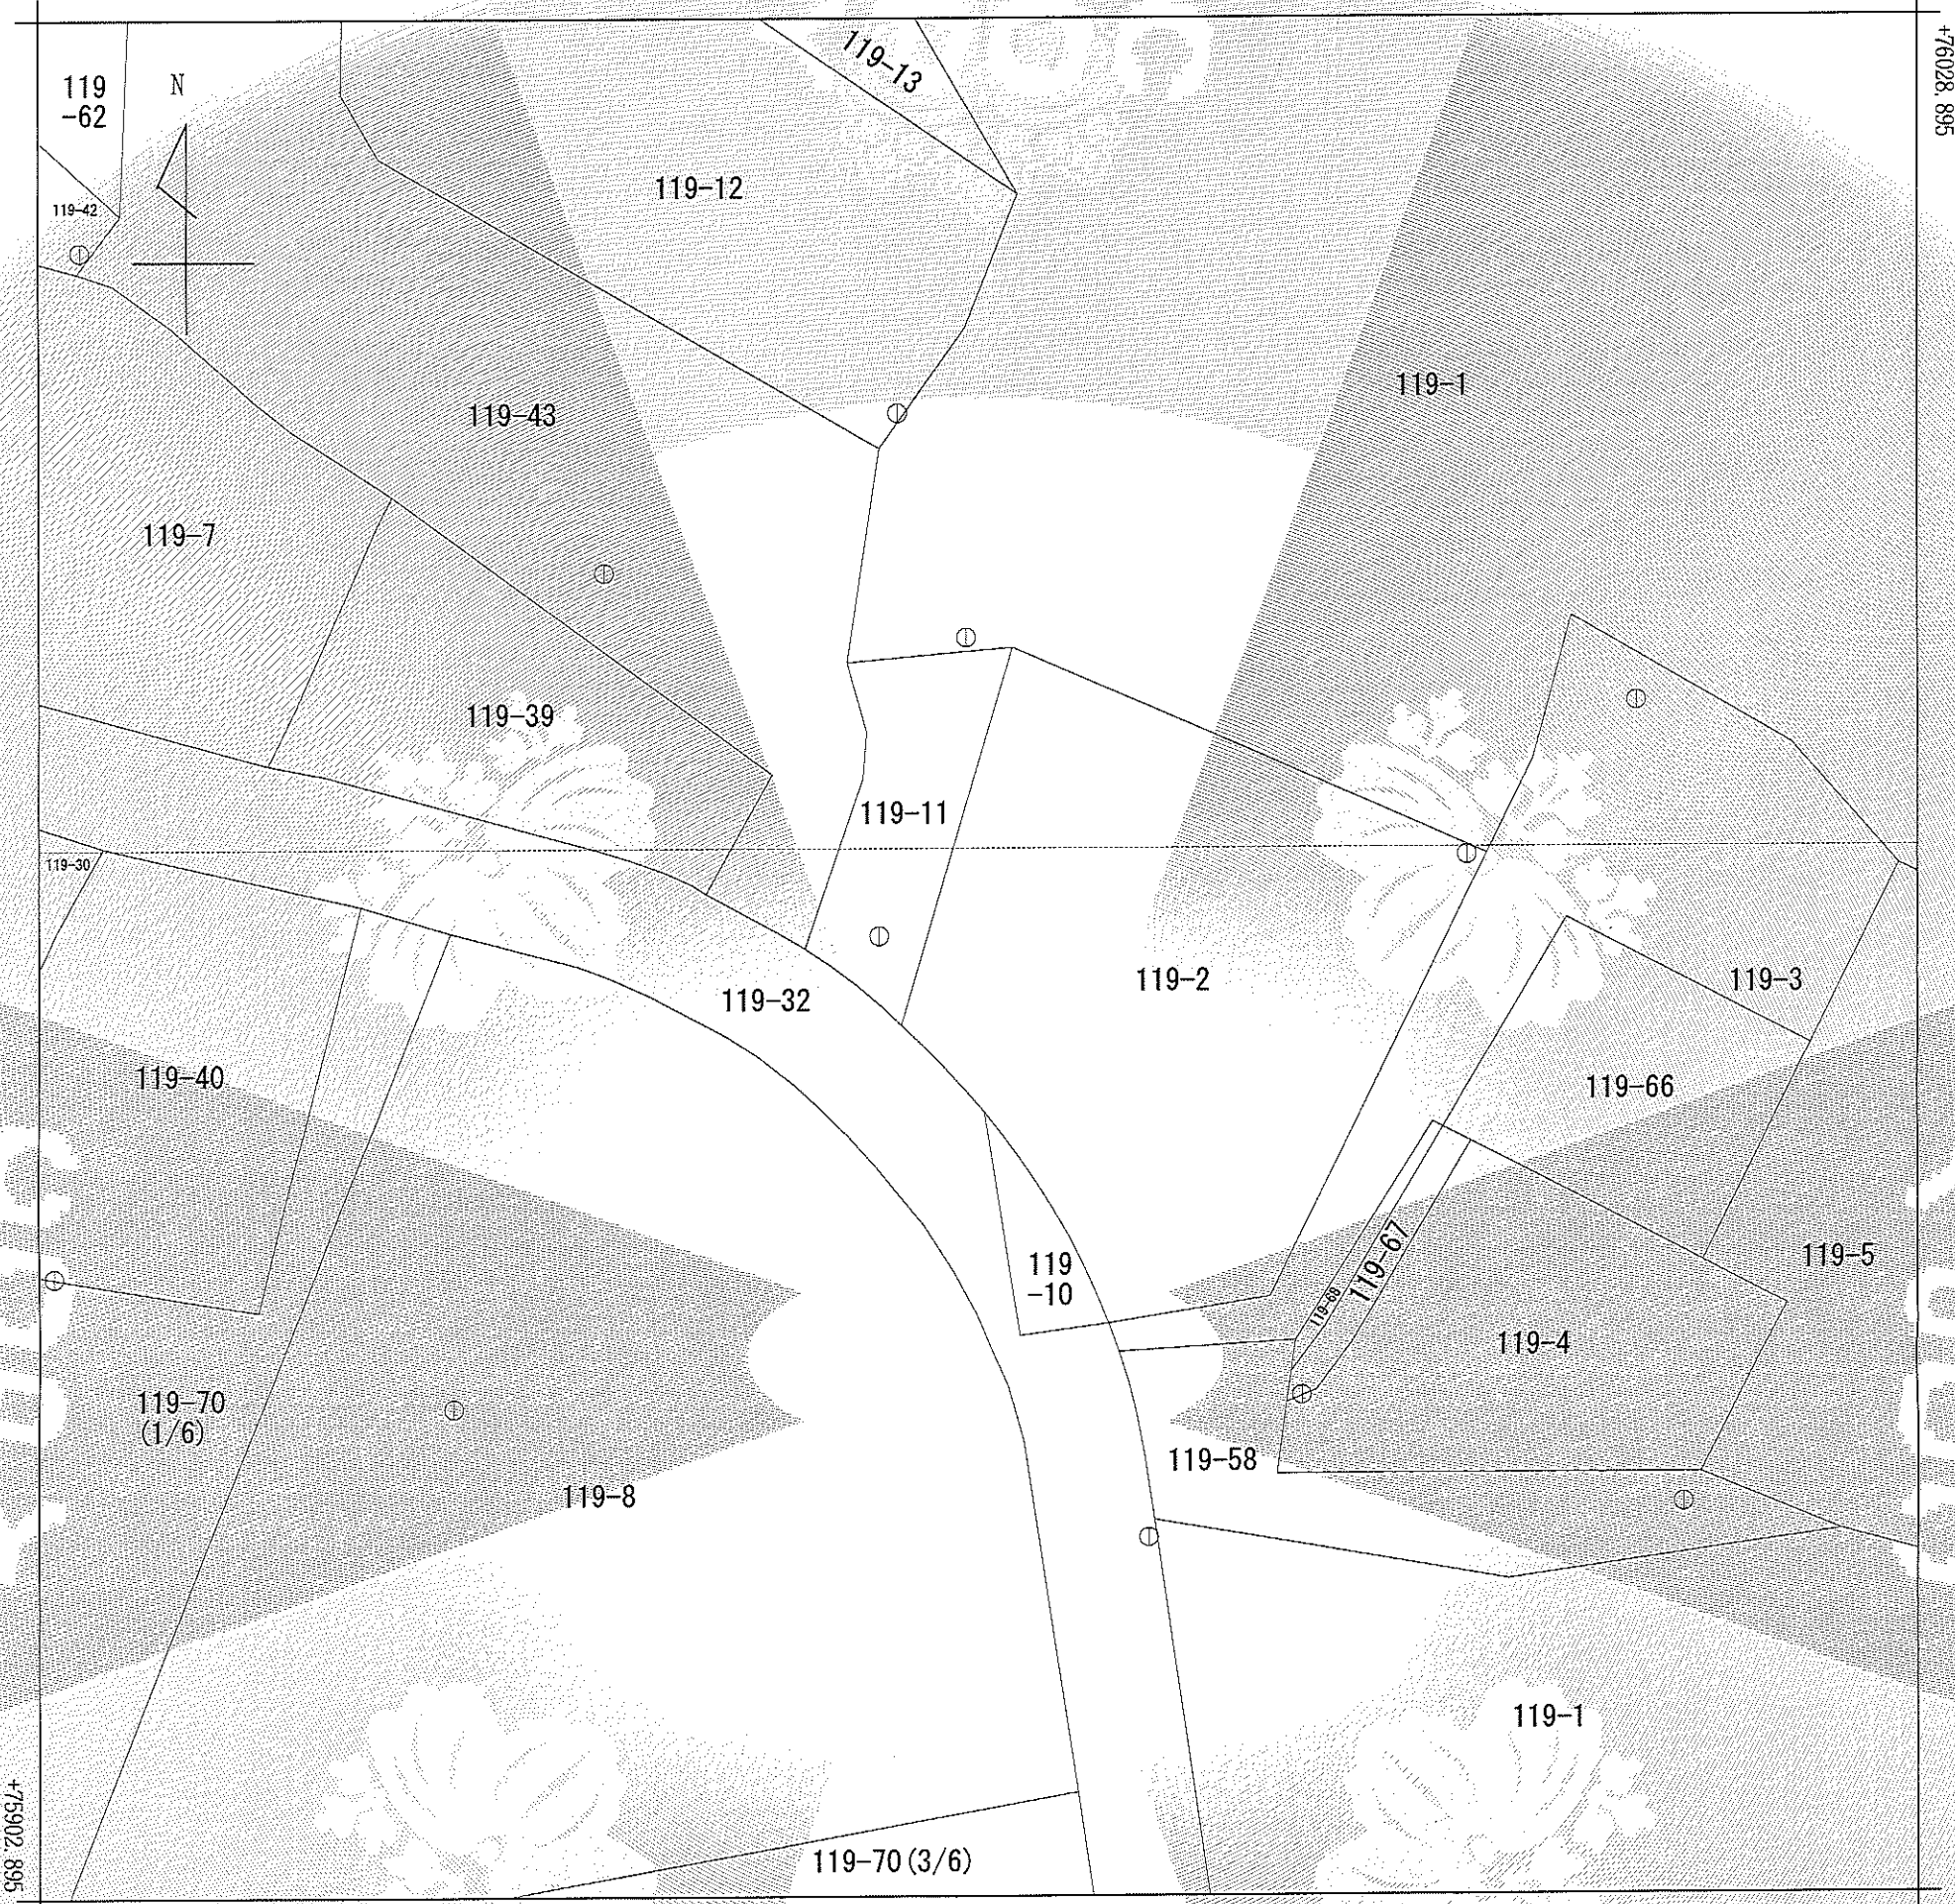

地番区域見出	勢田
--------	----

請求部	所在	飯塚市勢田字新立				地番	119番70			
出力縮尺	1/500	精度区分	乙一	座標系番号又は記号	II	分類	地図(法第14条第1項)		種類	地籍図
作成年月日	平成19年2月				備付年月日(原図)	平成22年3月18日		補記事項		

これは地図に記録されている内容を証明した書面である。


令和6年10月28日
福岡法務局飯塚支局
登記官

請求番号：4-3
(2/4)

藤塚英二



公用

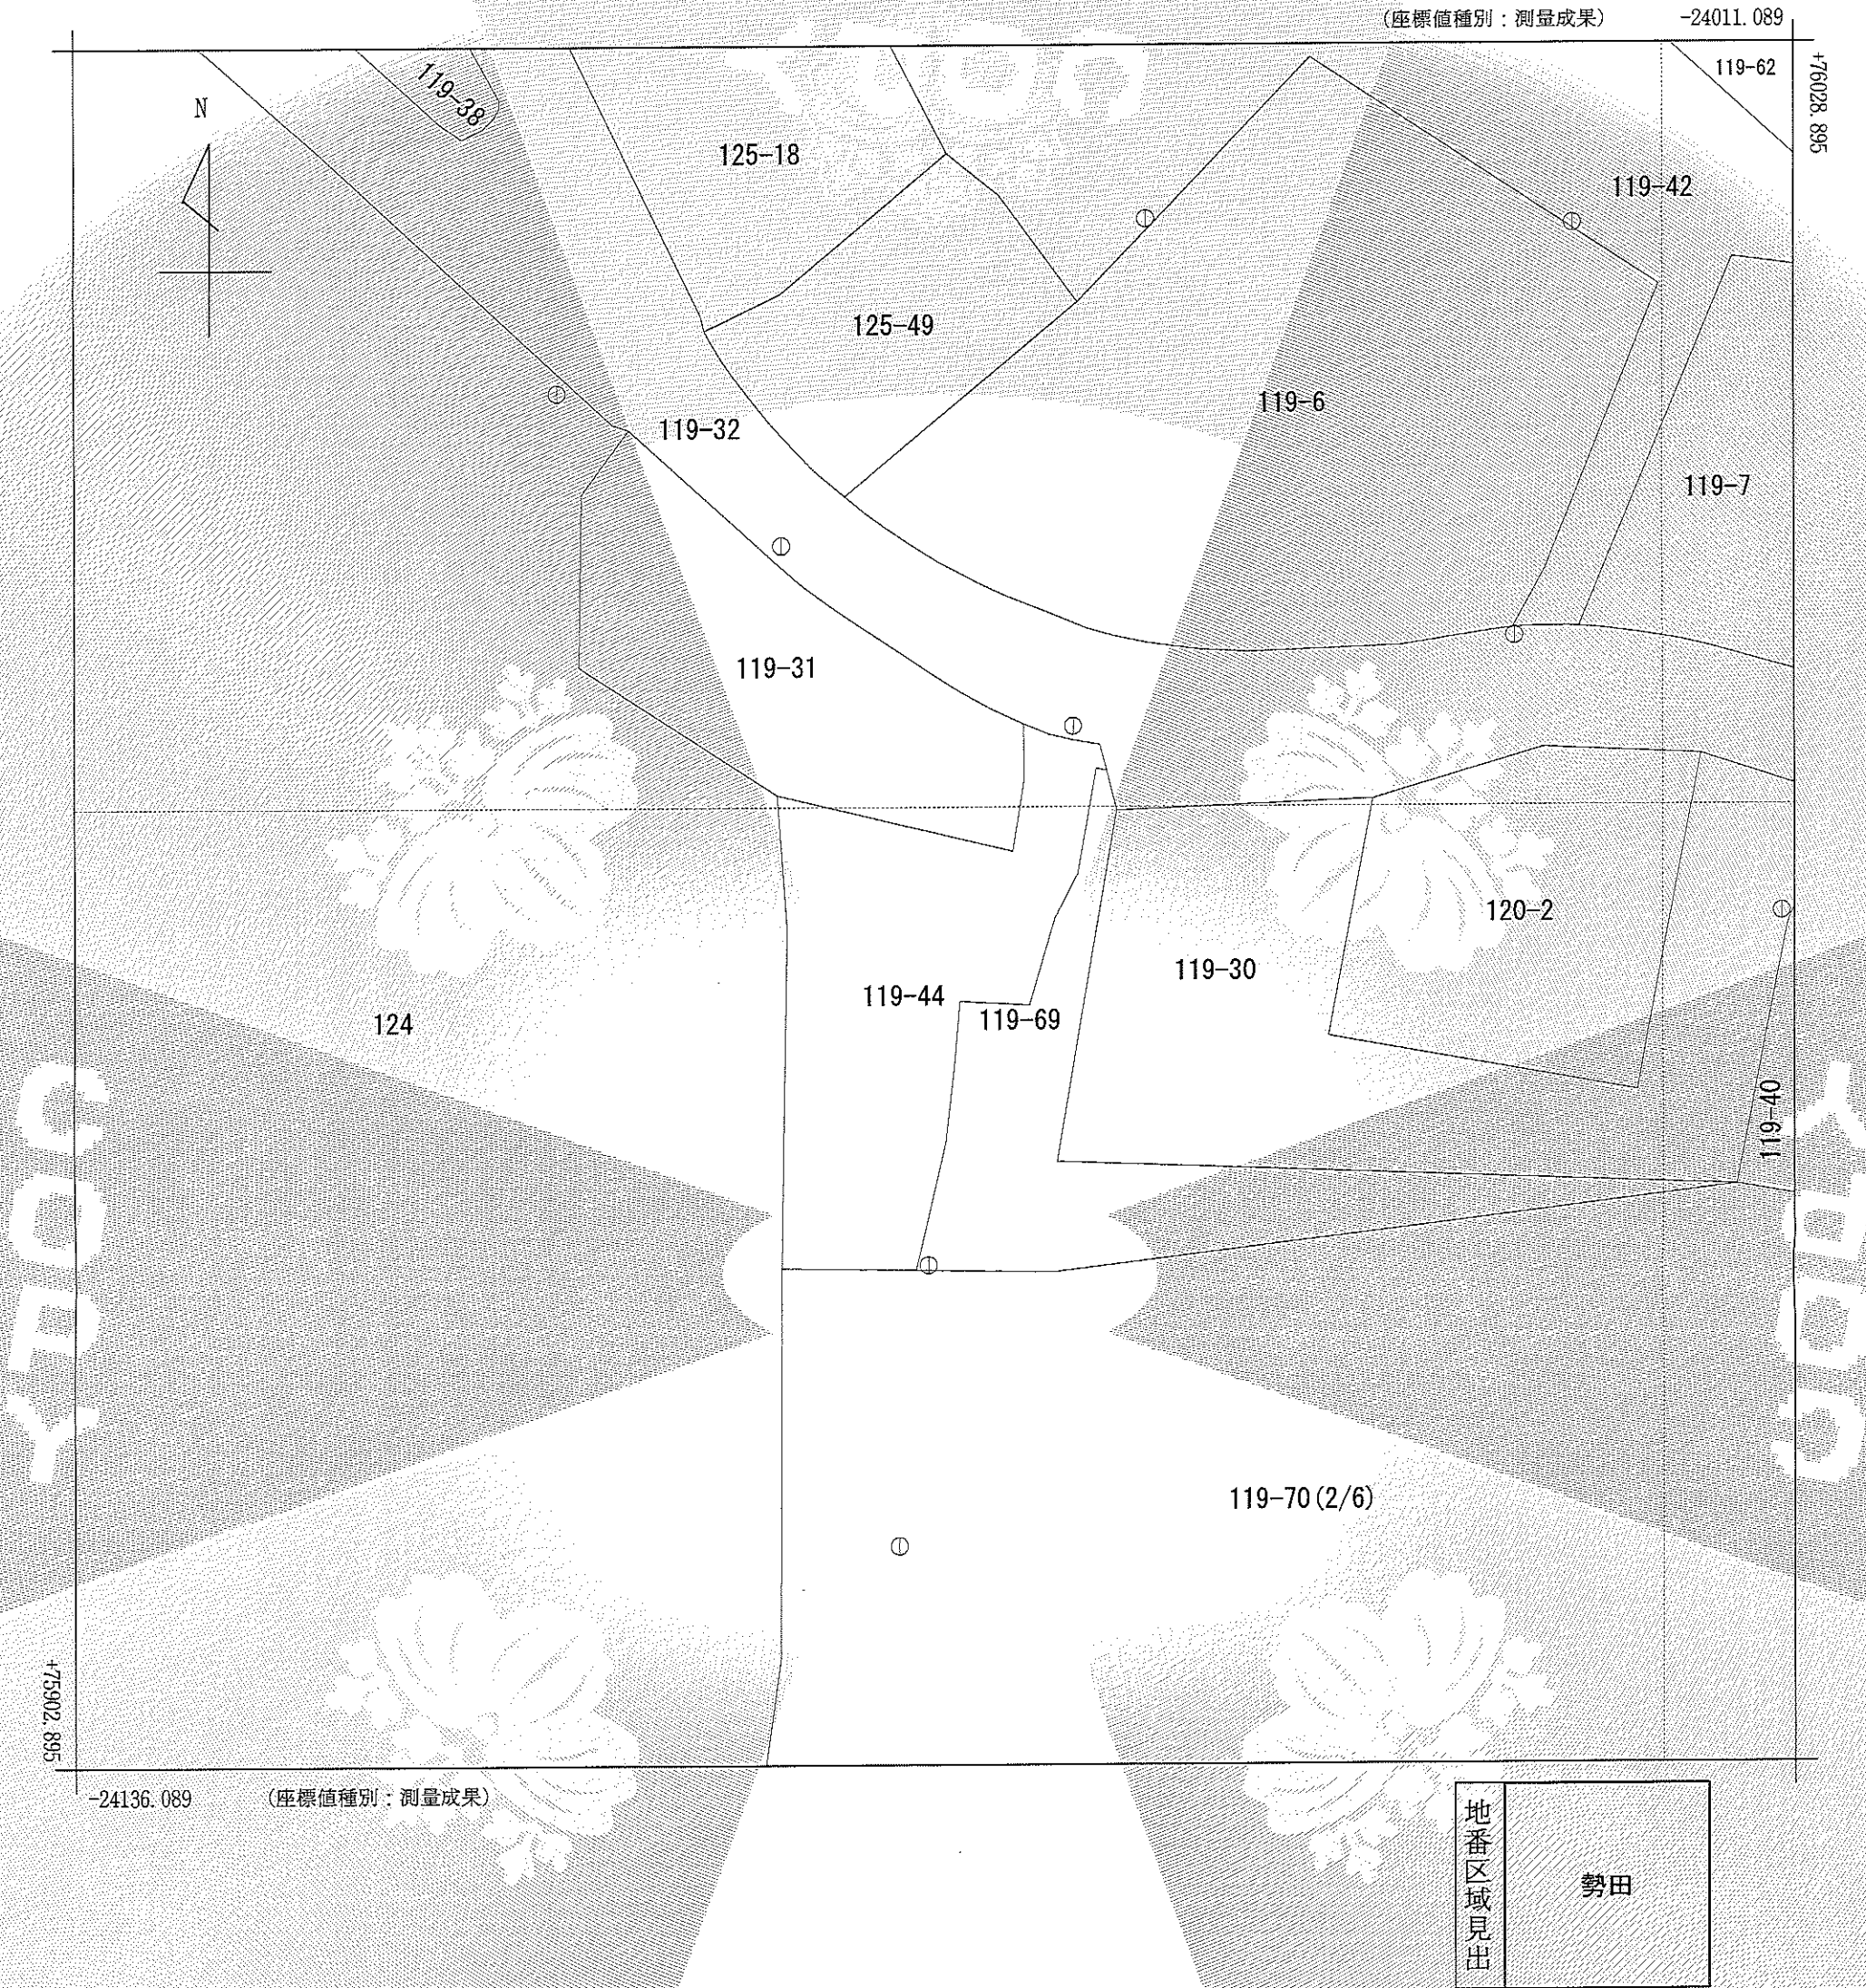

請求部	所在	飯塚市勢田字新立				地番	119番70			
出力尺	1/500	精度区	乙一	座標系又は番号は記号	II	分類	地図(法第14条第1項)		種類	地籍図
作成年月日	平成19年2月				備付年月日(原図)	平成22年3月18日		補記事項		

これは地図に記録されている内容を証明した書面である。


令和6年10月28日
福岡法務局飯塚支局
登記官

請求番号：4-3
(1/4)

藤塚英二

福岡法務局飯塚支局

公用

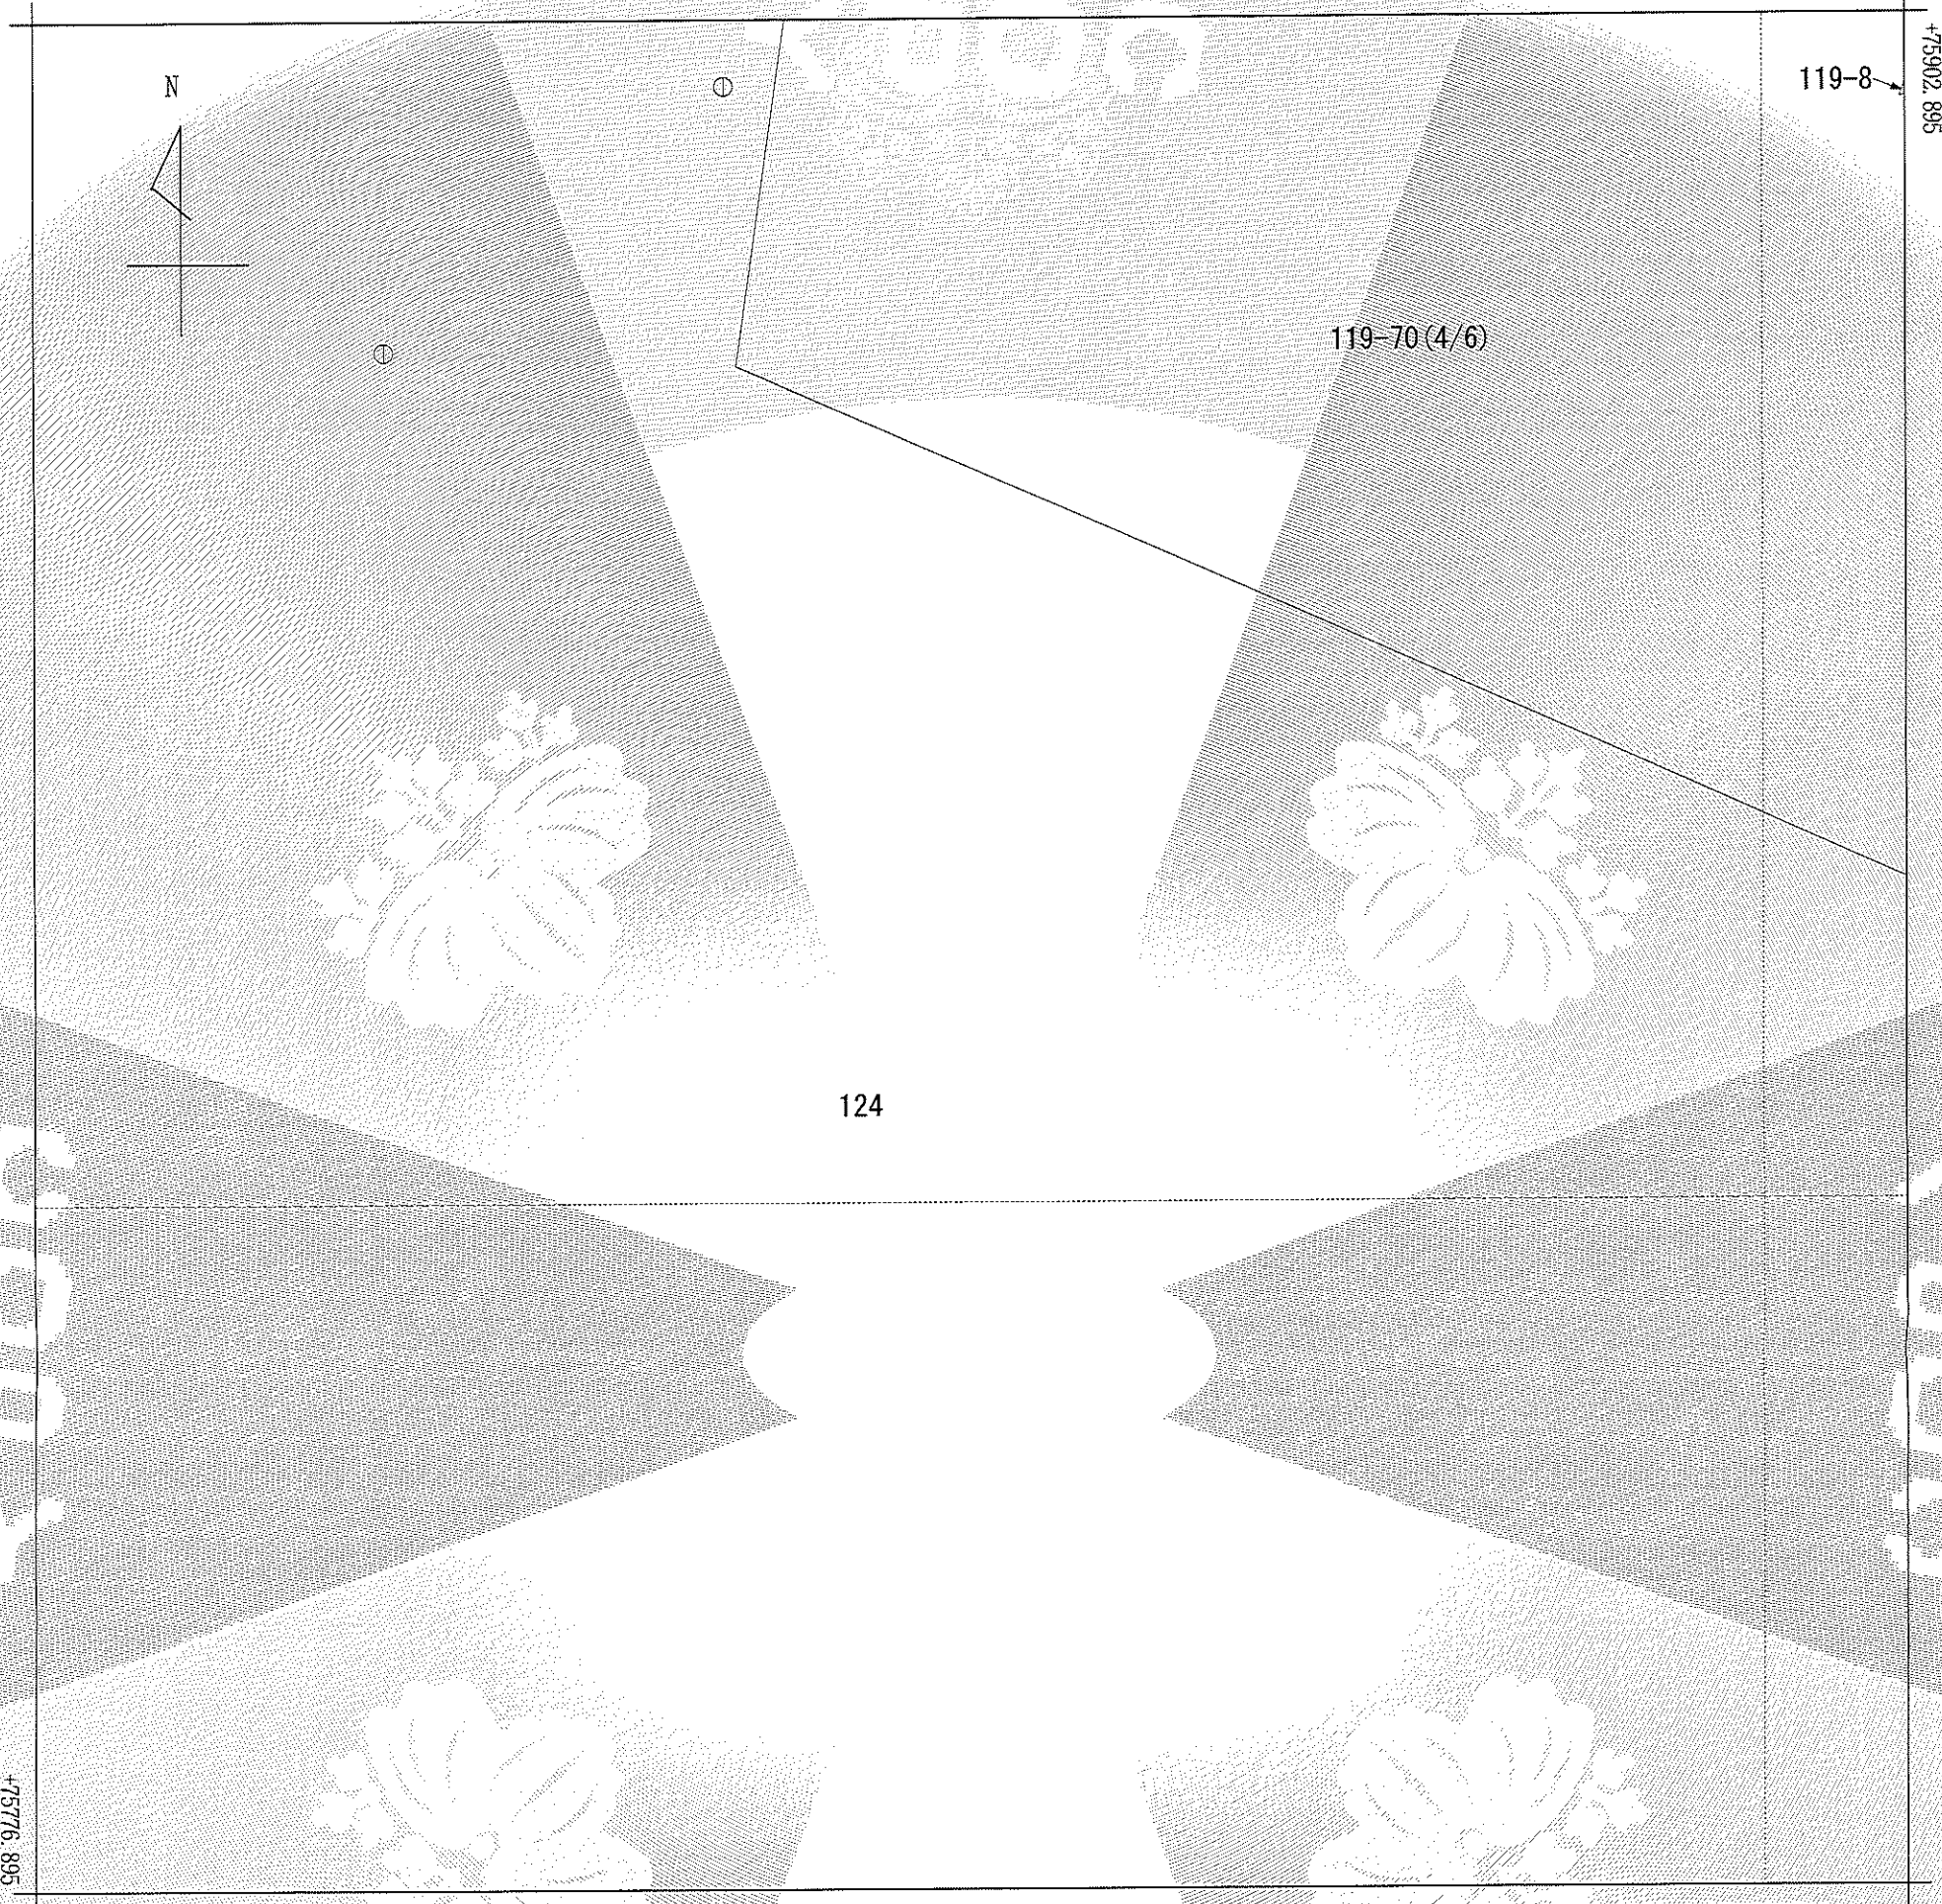

-24136.089 (座標値種別：測量成果)

地番区域見出	勢田
--------	----

請 求 部 分	所 在		飯塚市勢田字新立				地 番		119番70		
出 力 縮 尺	1/500		精 度 区 分	乙一	座 標 系 又 座 番 号 記 号	Ⅱ	分 類	地図(法第 1 4 条第 1 項)		種 類	地籍図
作 成 年 月 日	平成19年2月					備 付 年 月 日 (原図)	平成22年3月18日		補 事 記 項		

これは地図に記録されている内容を証明した書面である。



令和6年10月28日
福岡法務局飯塚支局
登記官

請求番号：4-3
(3/4)

藤塚英二



公用

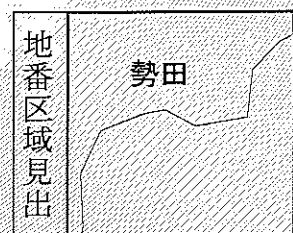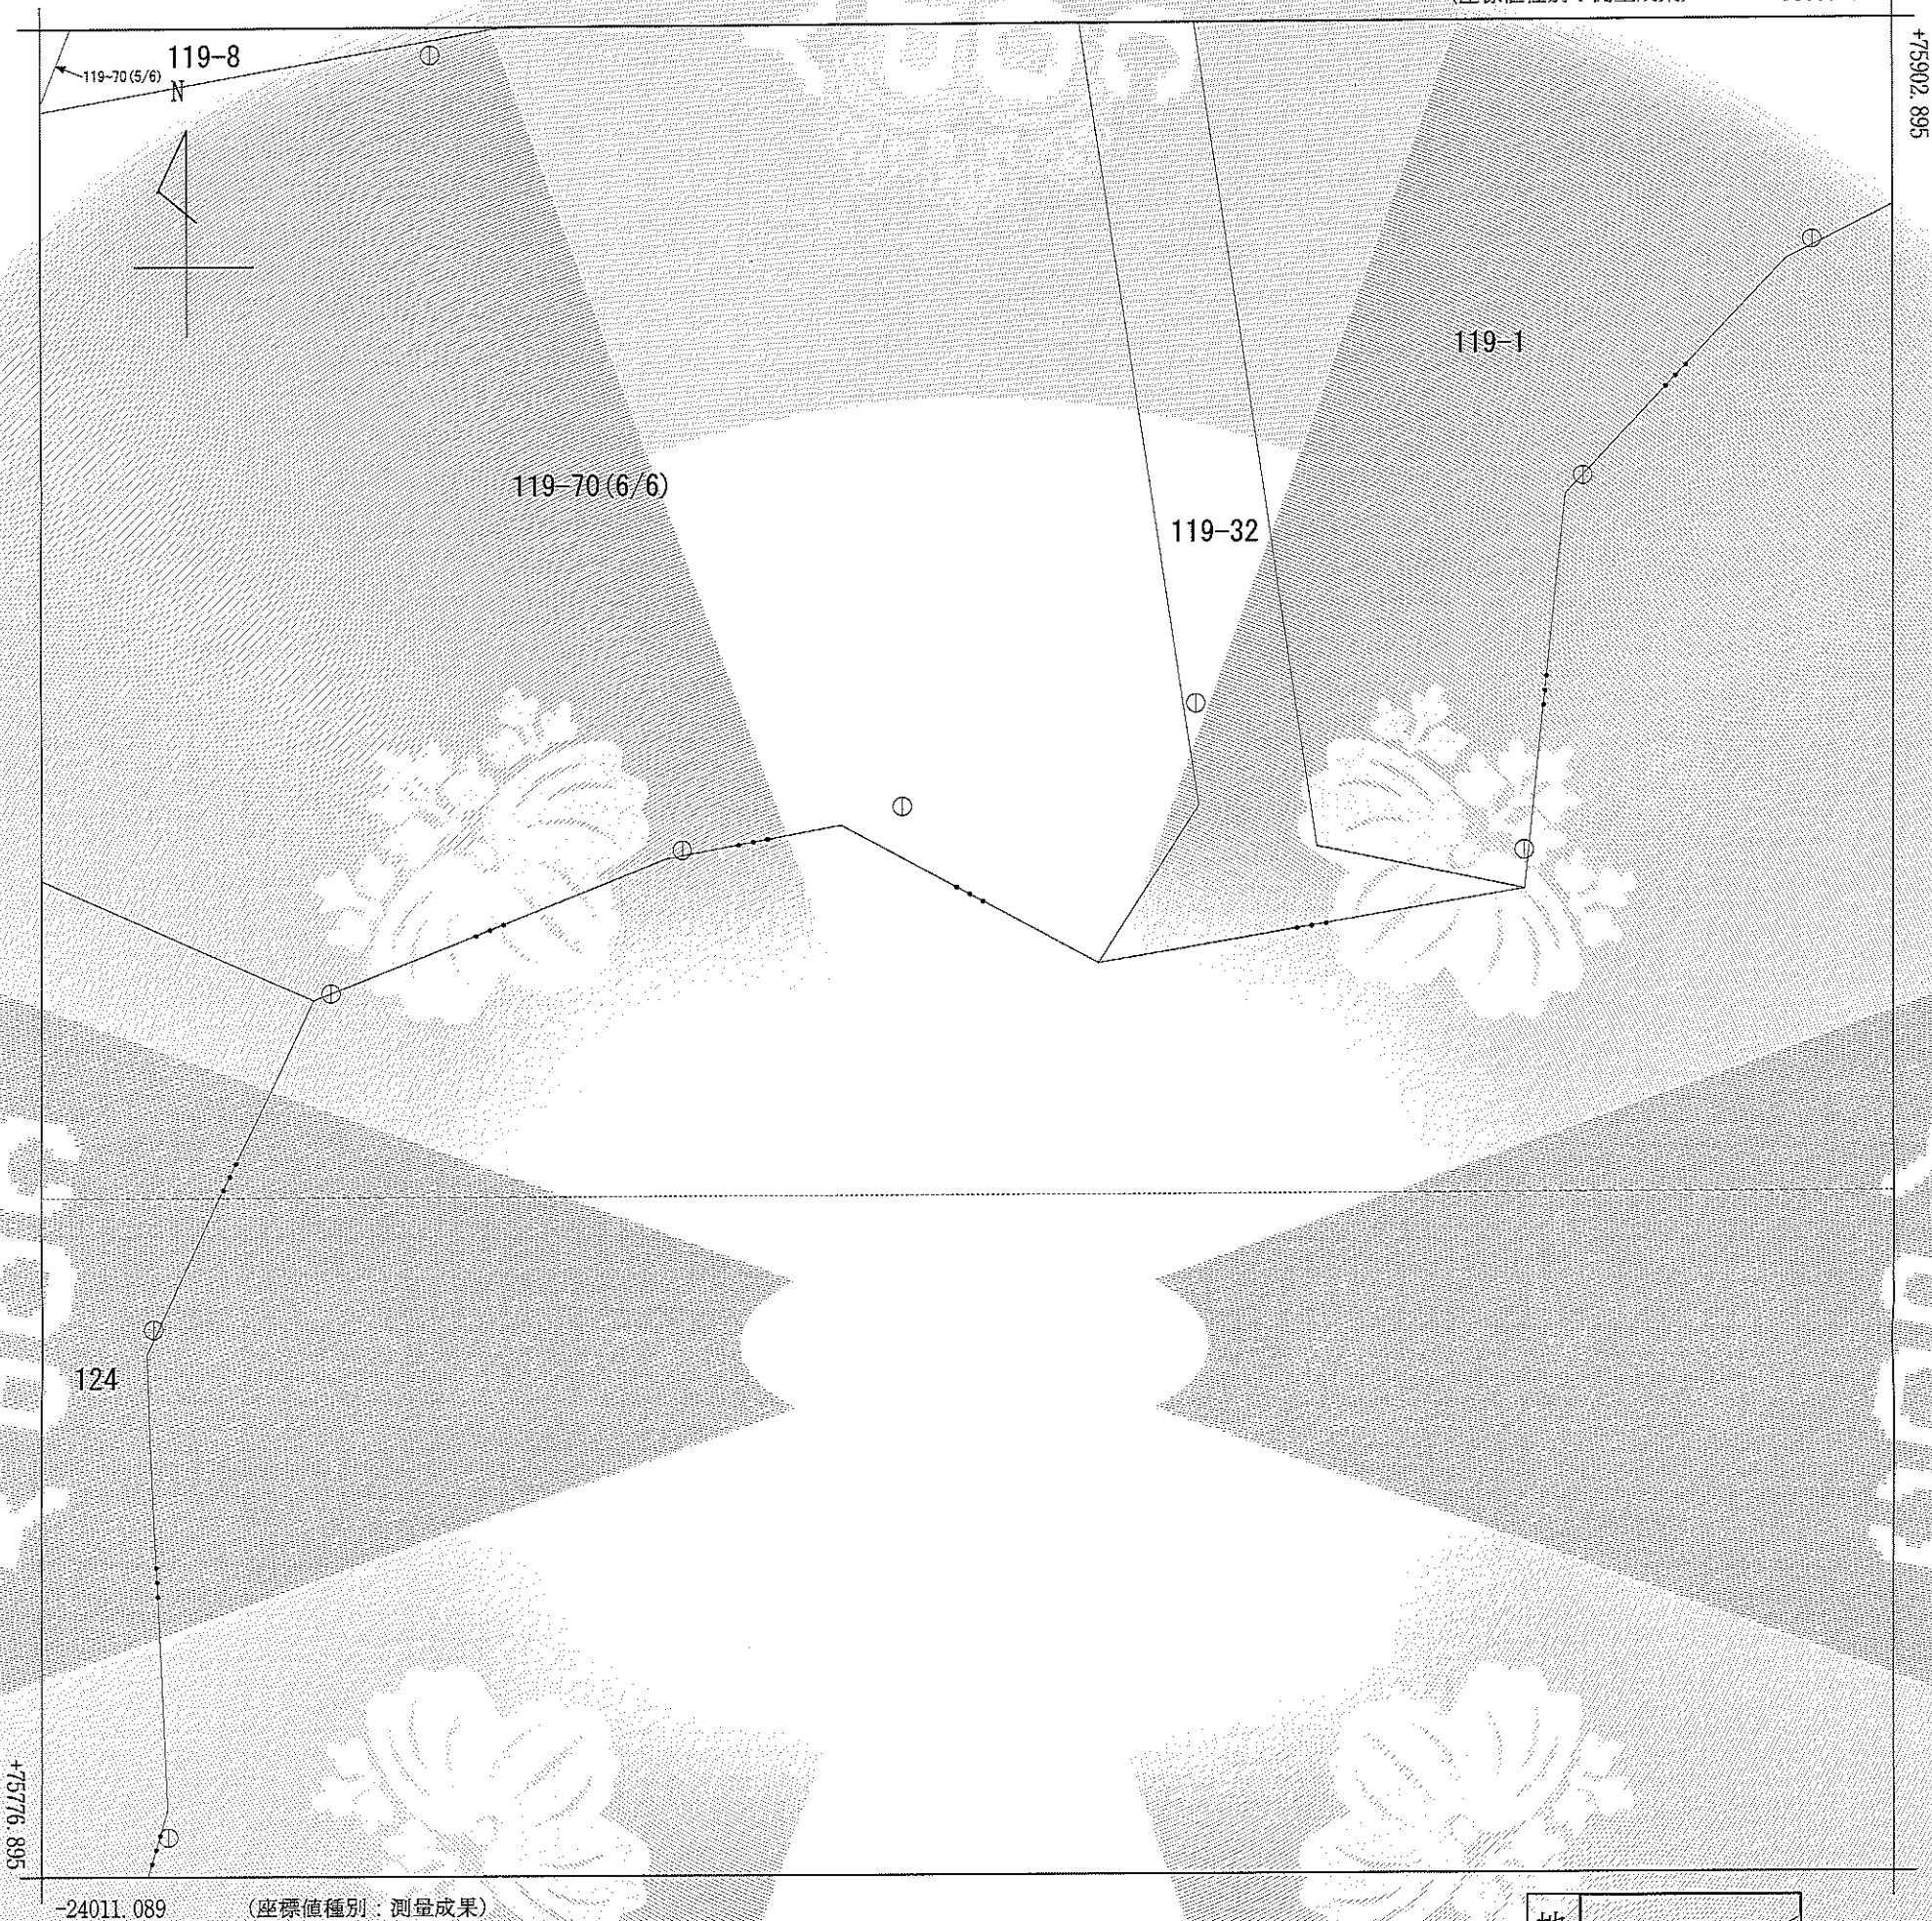


請 求 部 分	所 在	飯塚市勢田字新立					地 番	119番70		
出 力 縮 尺	1/500	精 度 区 分	乙一	座標系番号又は記号	Ⅱ	分 類	地図(法第 1 4 条第 1 項)		種 類	地籍図
作 成 年 月 日	平成19年2月				備 付 年 月 日 (原図)	平成22年3月18日		補 事 記 項		

これは地図に記録されている内容を証明した書面である。

令和6年10月28日
福岡法務局飯塚支局
登記官

請求番号：4-3
(4/4)

藤塚英二

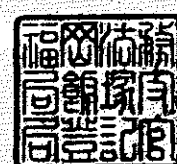

公用

表 題 部 (土地の表示)		調製	余白	不動産番号	2902010063159
地図番号	G31-3、G41-1	筆界特定	余白		
所 在	飯塚市勢田字新立			余白	
① 地 番	② 地 目	③ 地 積	m ²	原因及びその日付〔登記の日付〕	
119番70	山林	11036		119番44から分筆 〔令和6年5月27日〕	

権 利 部 (甲 区) (所有権に関する事項)			
順位番号	登 記 の 目 的	受付年月日・受付番号	権 利 者 そ の 他 の 事 項
1	合併による所有権登記	余白	所有者 福 岡 県 飯 塚 市 平成22年6月4日登記 順位1番の登記を転写 令和6年5月27日受付 第4645号



人 口 1 0 0 0

これは登記記録に記録されている事項の全部を証明した書面である。ただし、登記記録の乙区に記録されている事項はない。

令和6年6月4日
福岡法務局飯塚支局

登記官

藤 塚 英 二

* 「登記の目的」欄に「旧続人申告」と記載されている登記は、所有権の登記名義人(所有者)の相続人からの申出に基づき、登記官が職権で、申出があった相続人の住所・氏名等を付記したものであり、権利関係を公示するものではない。

* 下線のあるものは抹消事項であることを示す。

整理番号 D84784 (3 / 3)



これは図面に記録されている内容を証明した書面である。
令和6年10月28日 福岡法務局飯塚支局

登記官

藤塚英二




地 番 119-44・119-69
119-70

地 積 測 量 図

土地の所在 飯塚市勢田字新立

引照点図

1/6

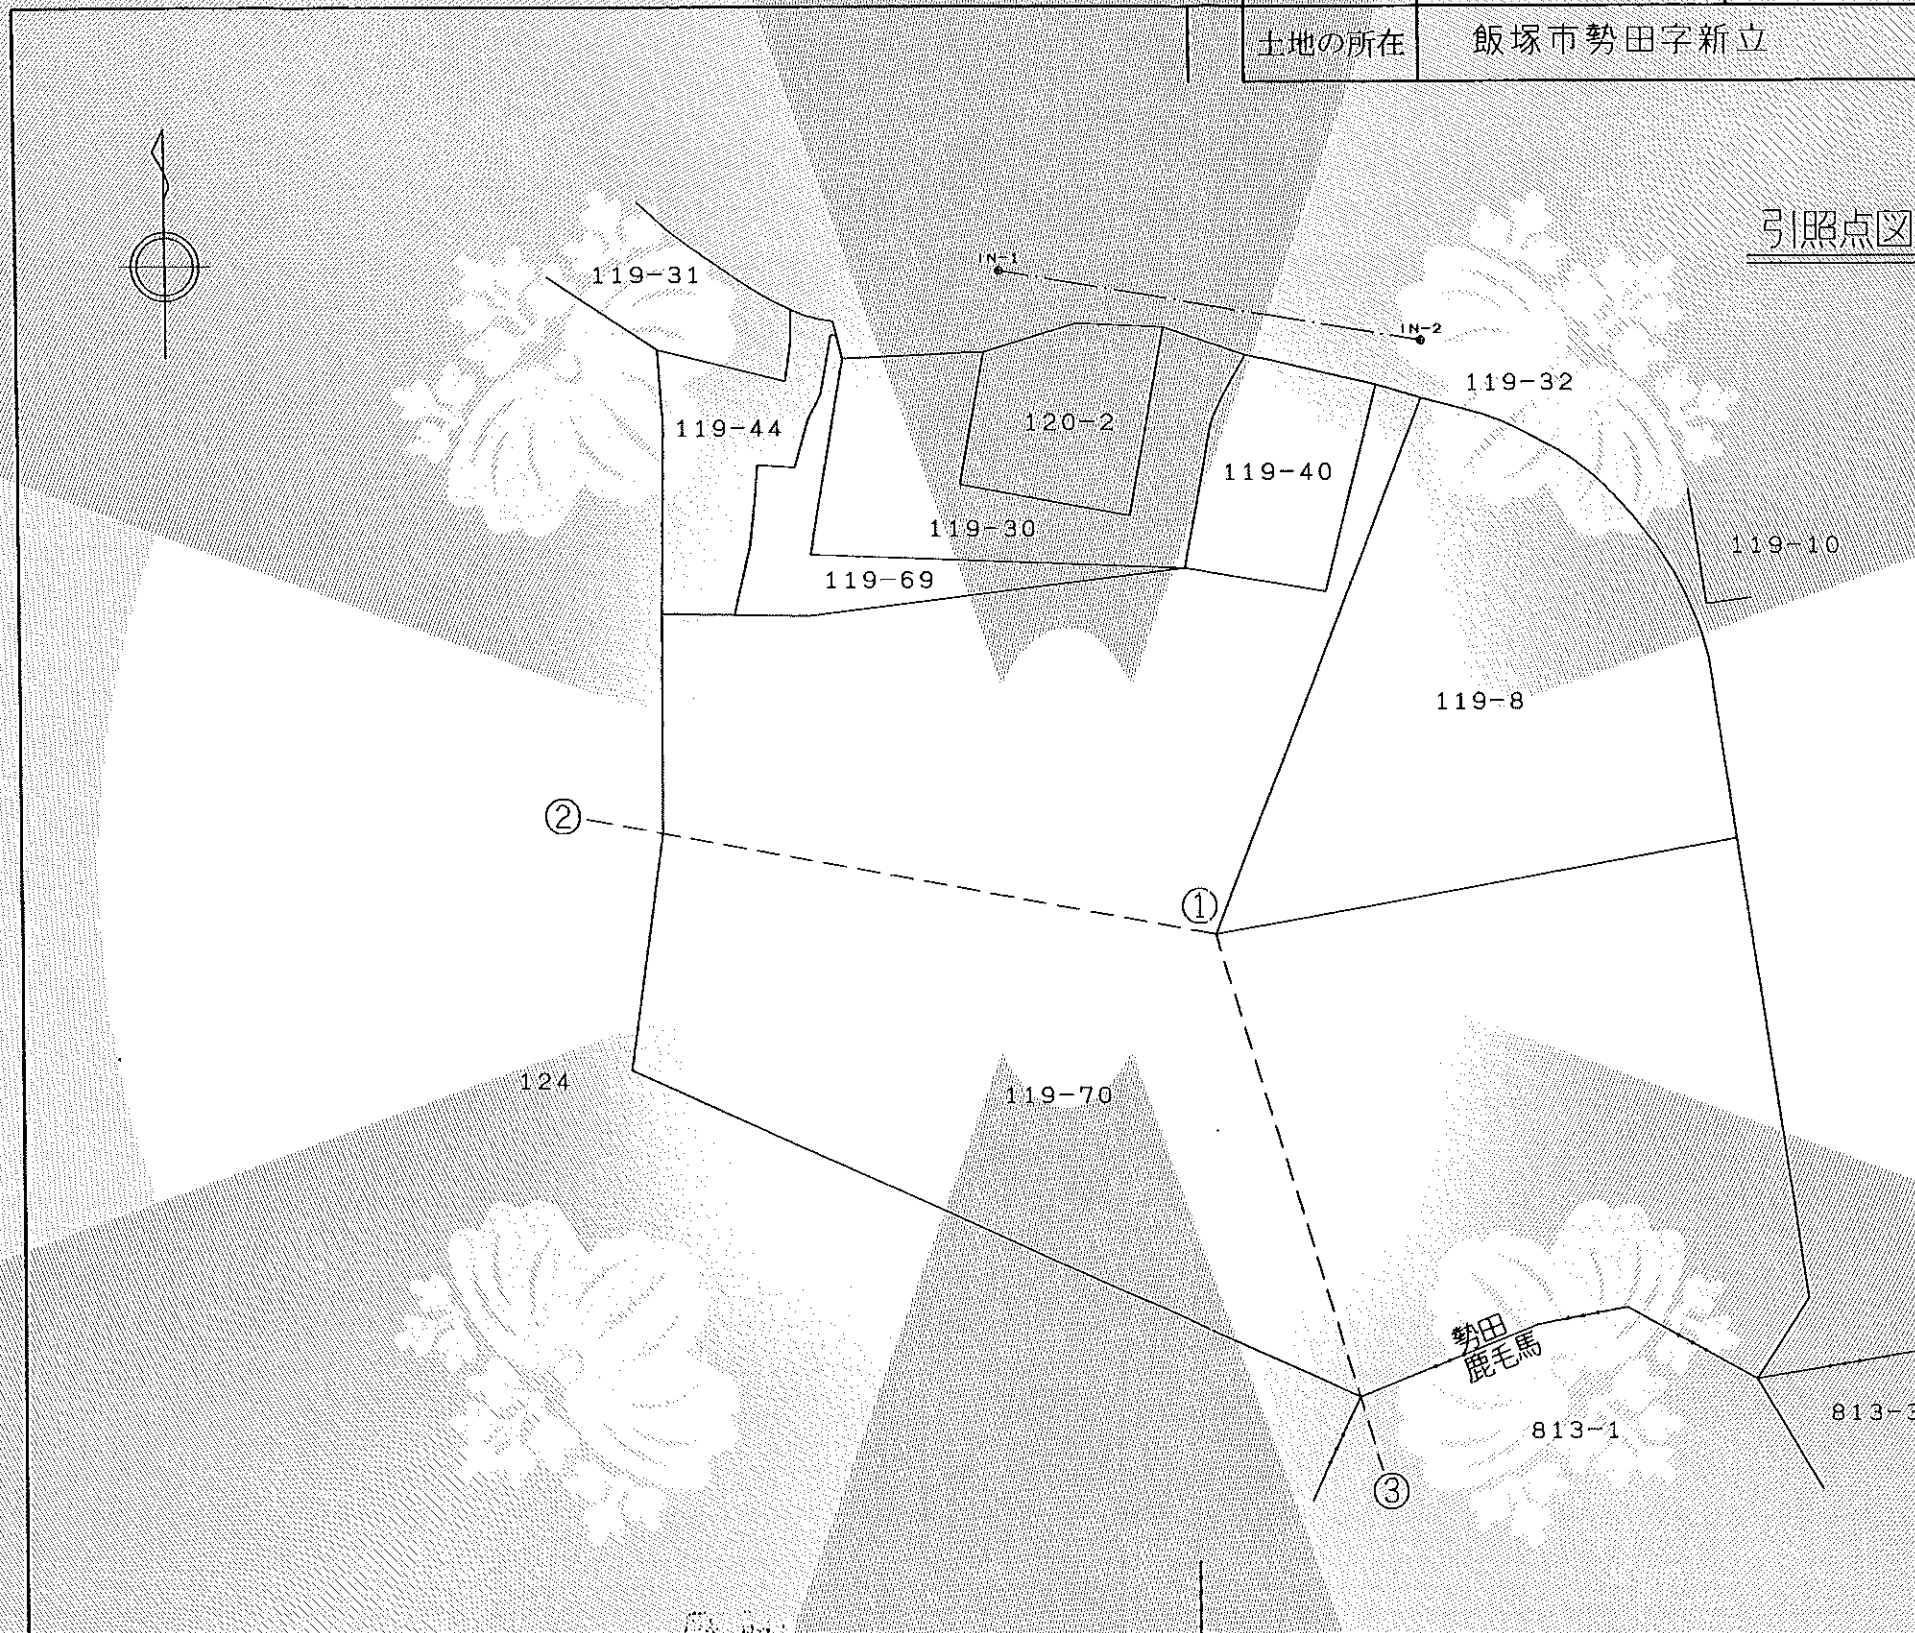

作成者 嘉麻市山野2055番地69

芳 中 奏 文

土地家屋調査士

(令和 6年 3月28日作成)

(福岡県土地家屋調査士会会員専用)

申請人

飯塚市
飯塚市長 武 井 政 一

縮尺

1 / 1000

登記年月日：令和6年5月27日


令和6年10月28日
福岡法務局飯塚支局
これは図面に記録されている内容を証明した書面である。

登記官

飯塚英二



地番	119-44・119-69	地積測量図
土地の所在	飯塚市勢田字新立	

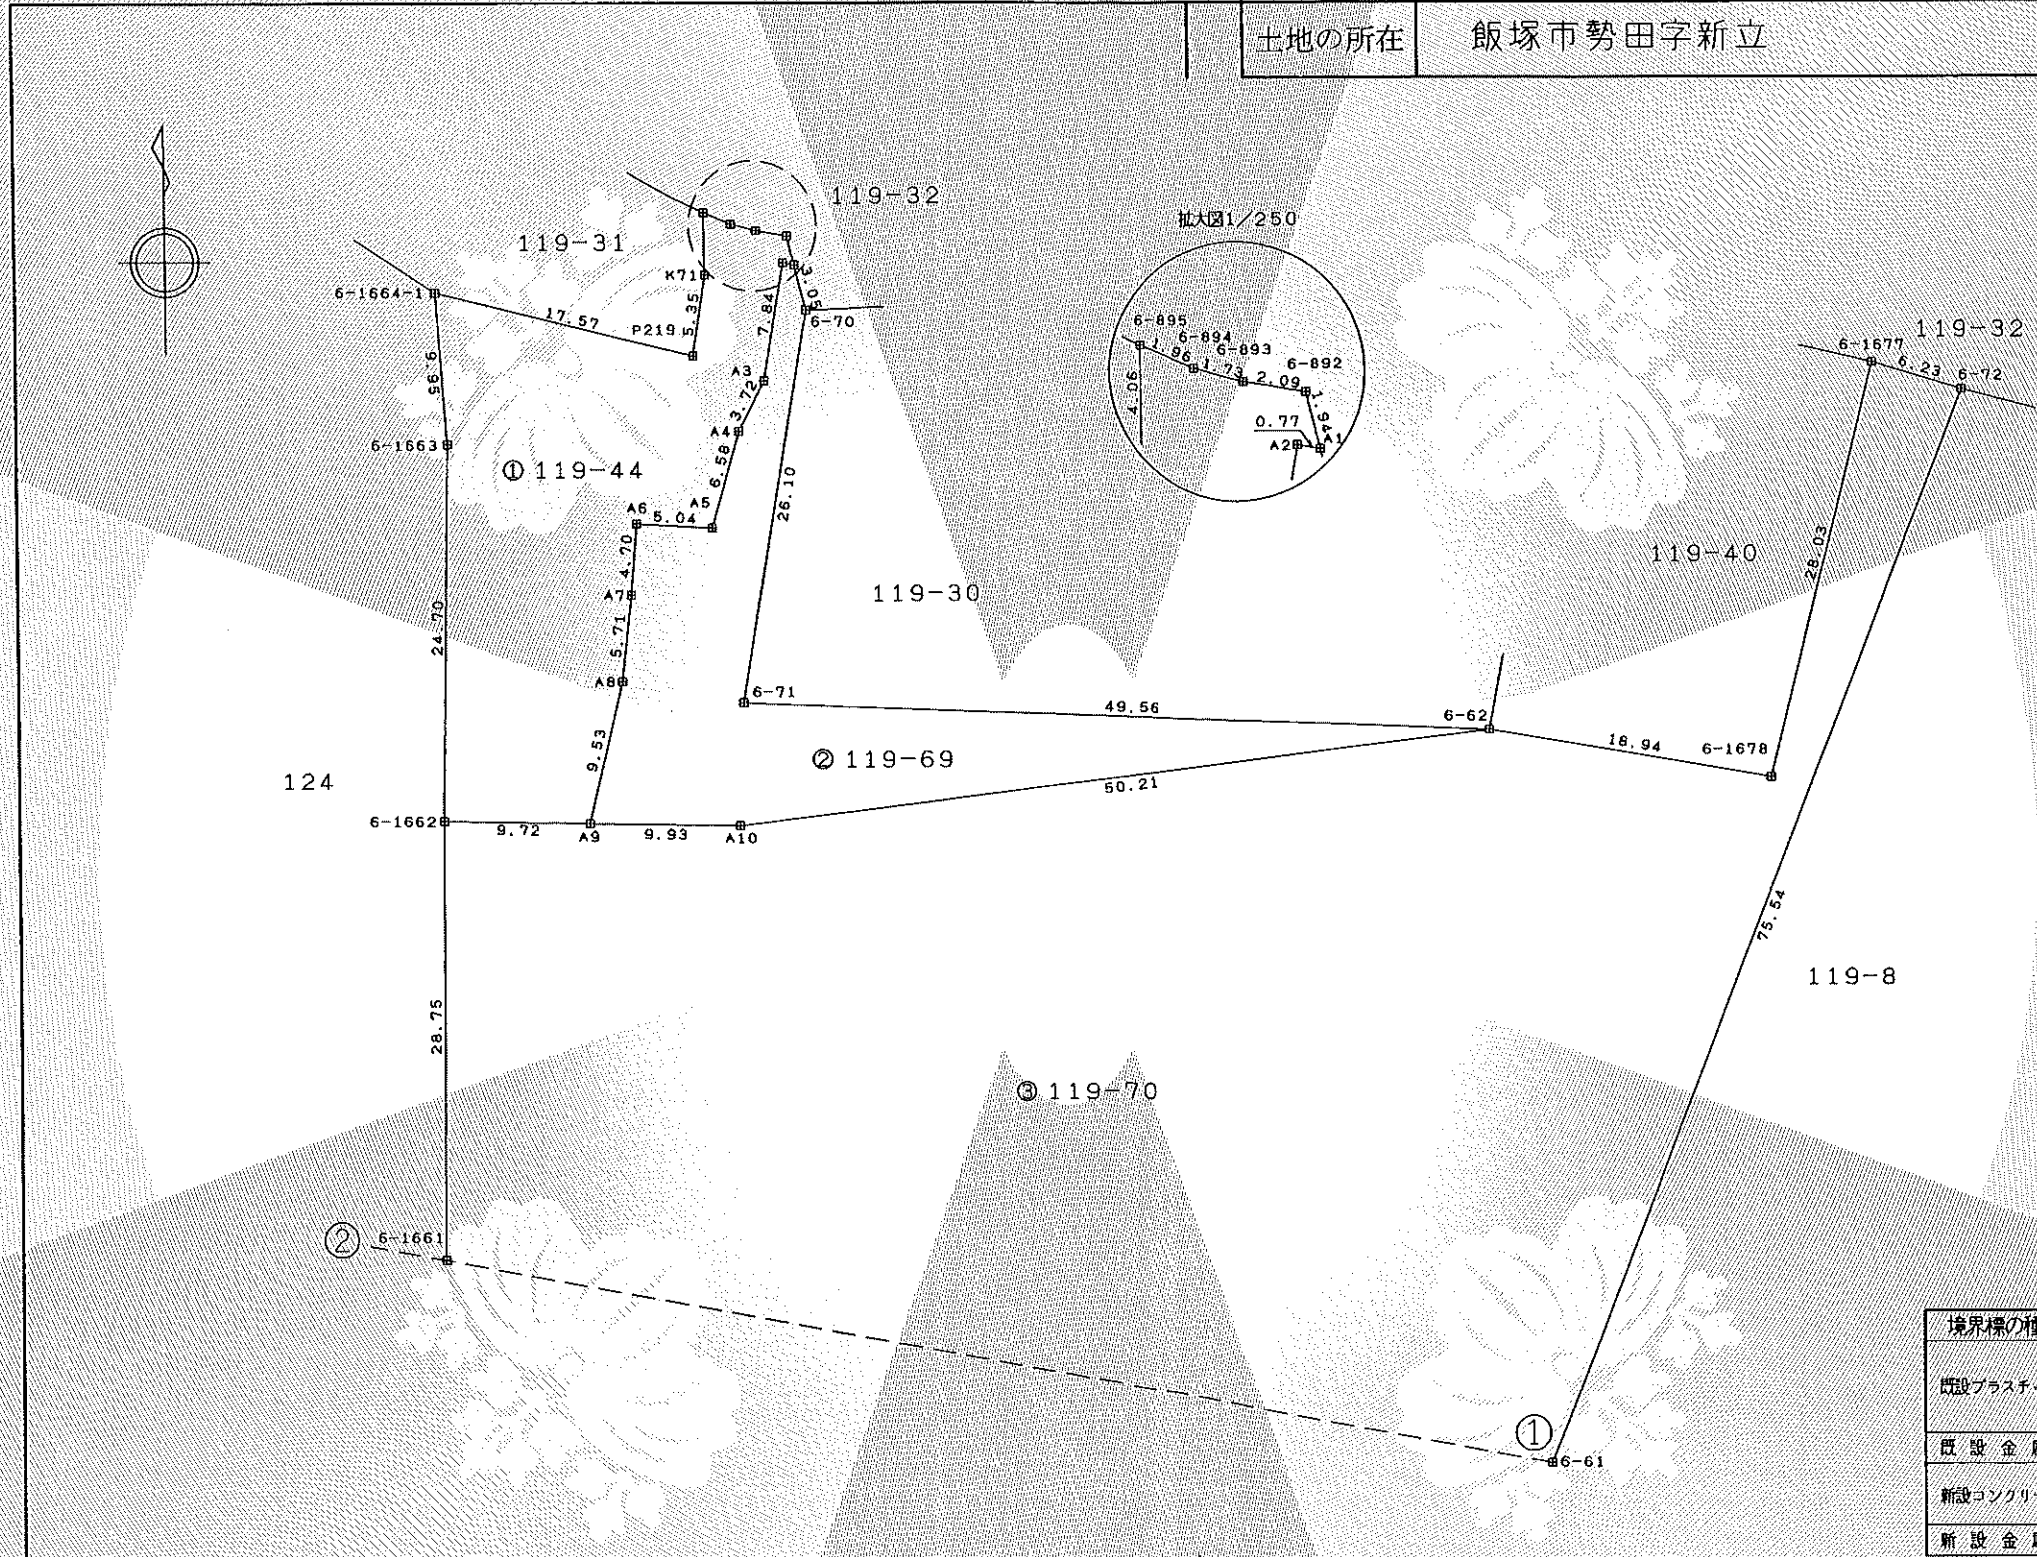

境界標の種類	境界点
既設プラスチック杭	6-80・6-82・6-70・6-71・6-72 6-880・6-881・6-882 6-883・6-884・6-885・6-886 87
既設金属杭	6-893・6-894・6-895
新設コンクリート杭	6-61・6-664-1・6-670 A12・A10
新設金属標	6-892

測量年月日：令和 6年 3月28日

作成者	嘉麻市山野2055番地69 芳中奏文 土地家屋調査士 (令和 6年 3月28日作成) (福岡県土地家屋調査士会会員専用)
-----	--

申請人	飯塚市長 武井政一	縮尺	1 / 500
-----	-----------	----	---------

登記年月日： 令和6年5月27日


これは図面に記録されている内容を証明した書面である。
令和6年10月28日 福岡法務局飯塚支局

登記官

藤塚英一



地番	119-44・119-69 119-70	地積測量図
土地の所在	飯塚市勢田字新立	

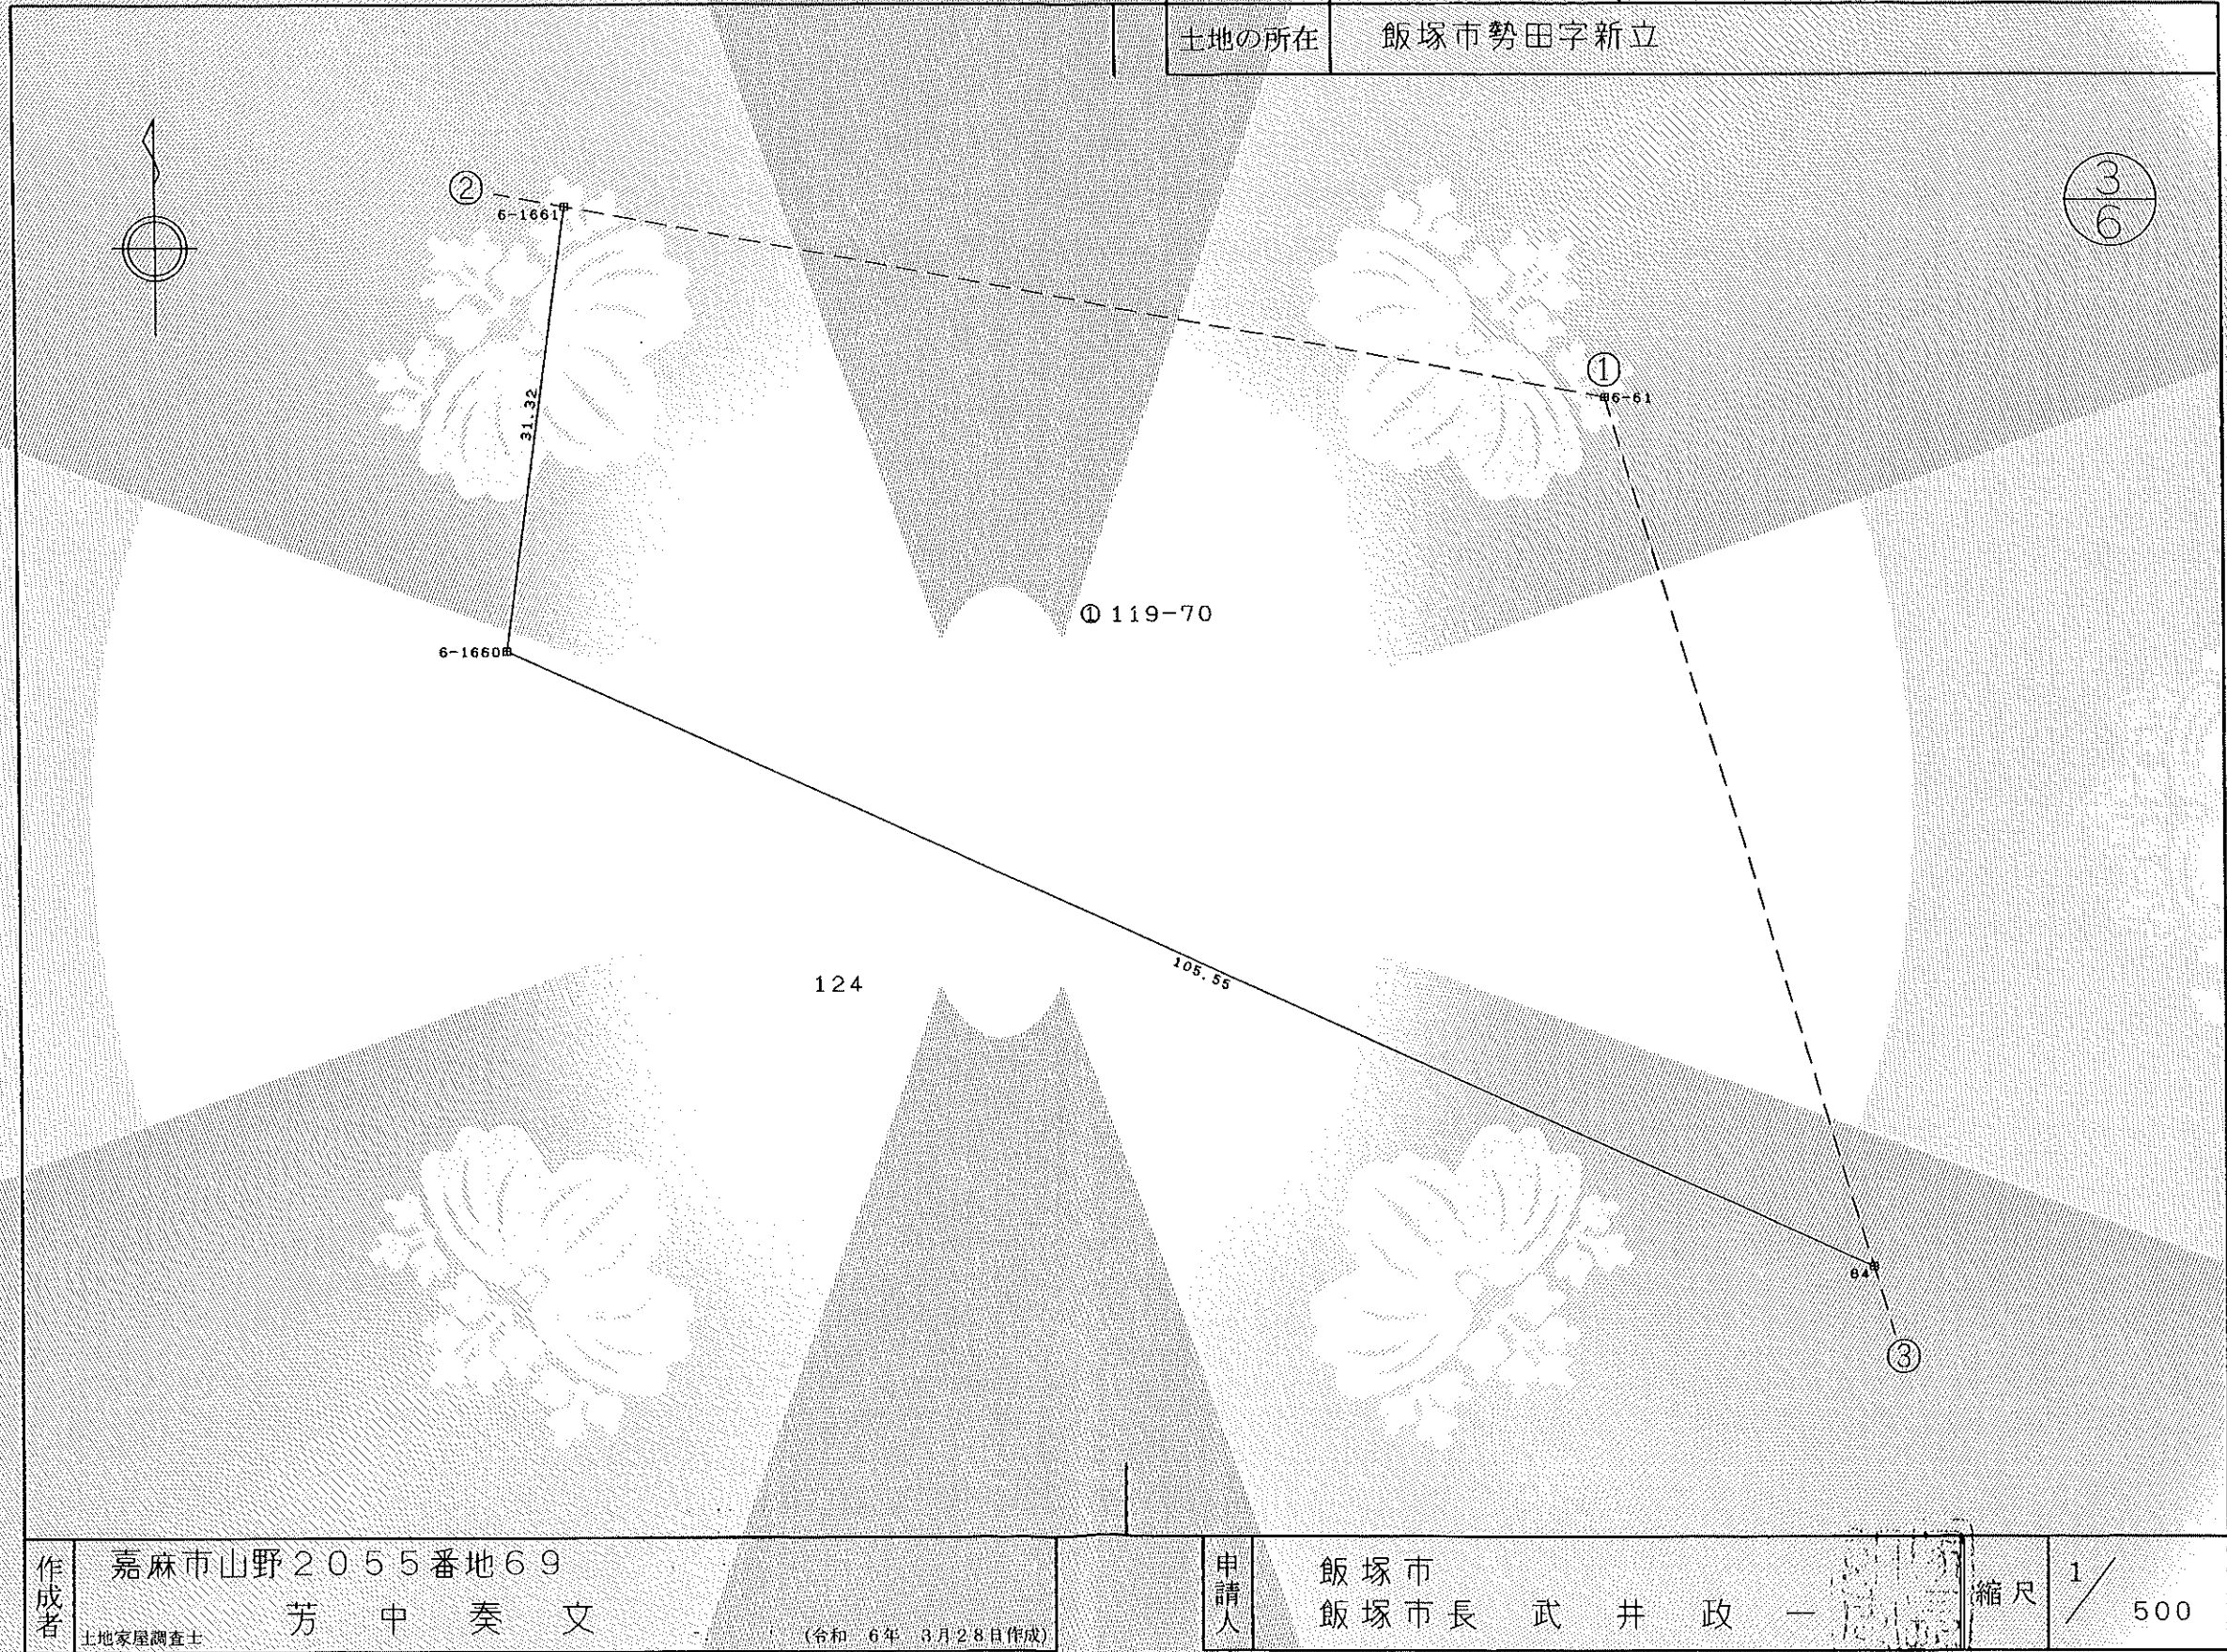

作成者	嘉麻市山野2055番地69 芳中奏文 土地家屋調査士 (令和6年3月28日作成)
-----	---

申請人	飯塚市長 武井政一	縮尺	1/500
-----	-----------	----	-------


これは図面に記録されている内容を証明した書面である。
令和6年10月28日
福岡法務局飯塚支局

登記官

藤塚英二



地番	119-44・119-69 119-70	地積測量図
土地の所在	飯塚市勢田字新立	

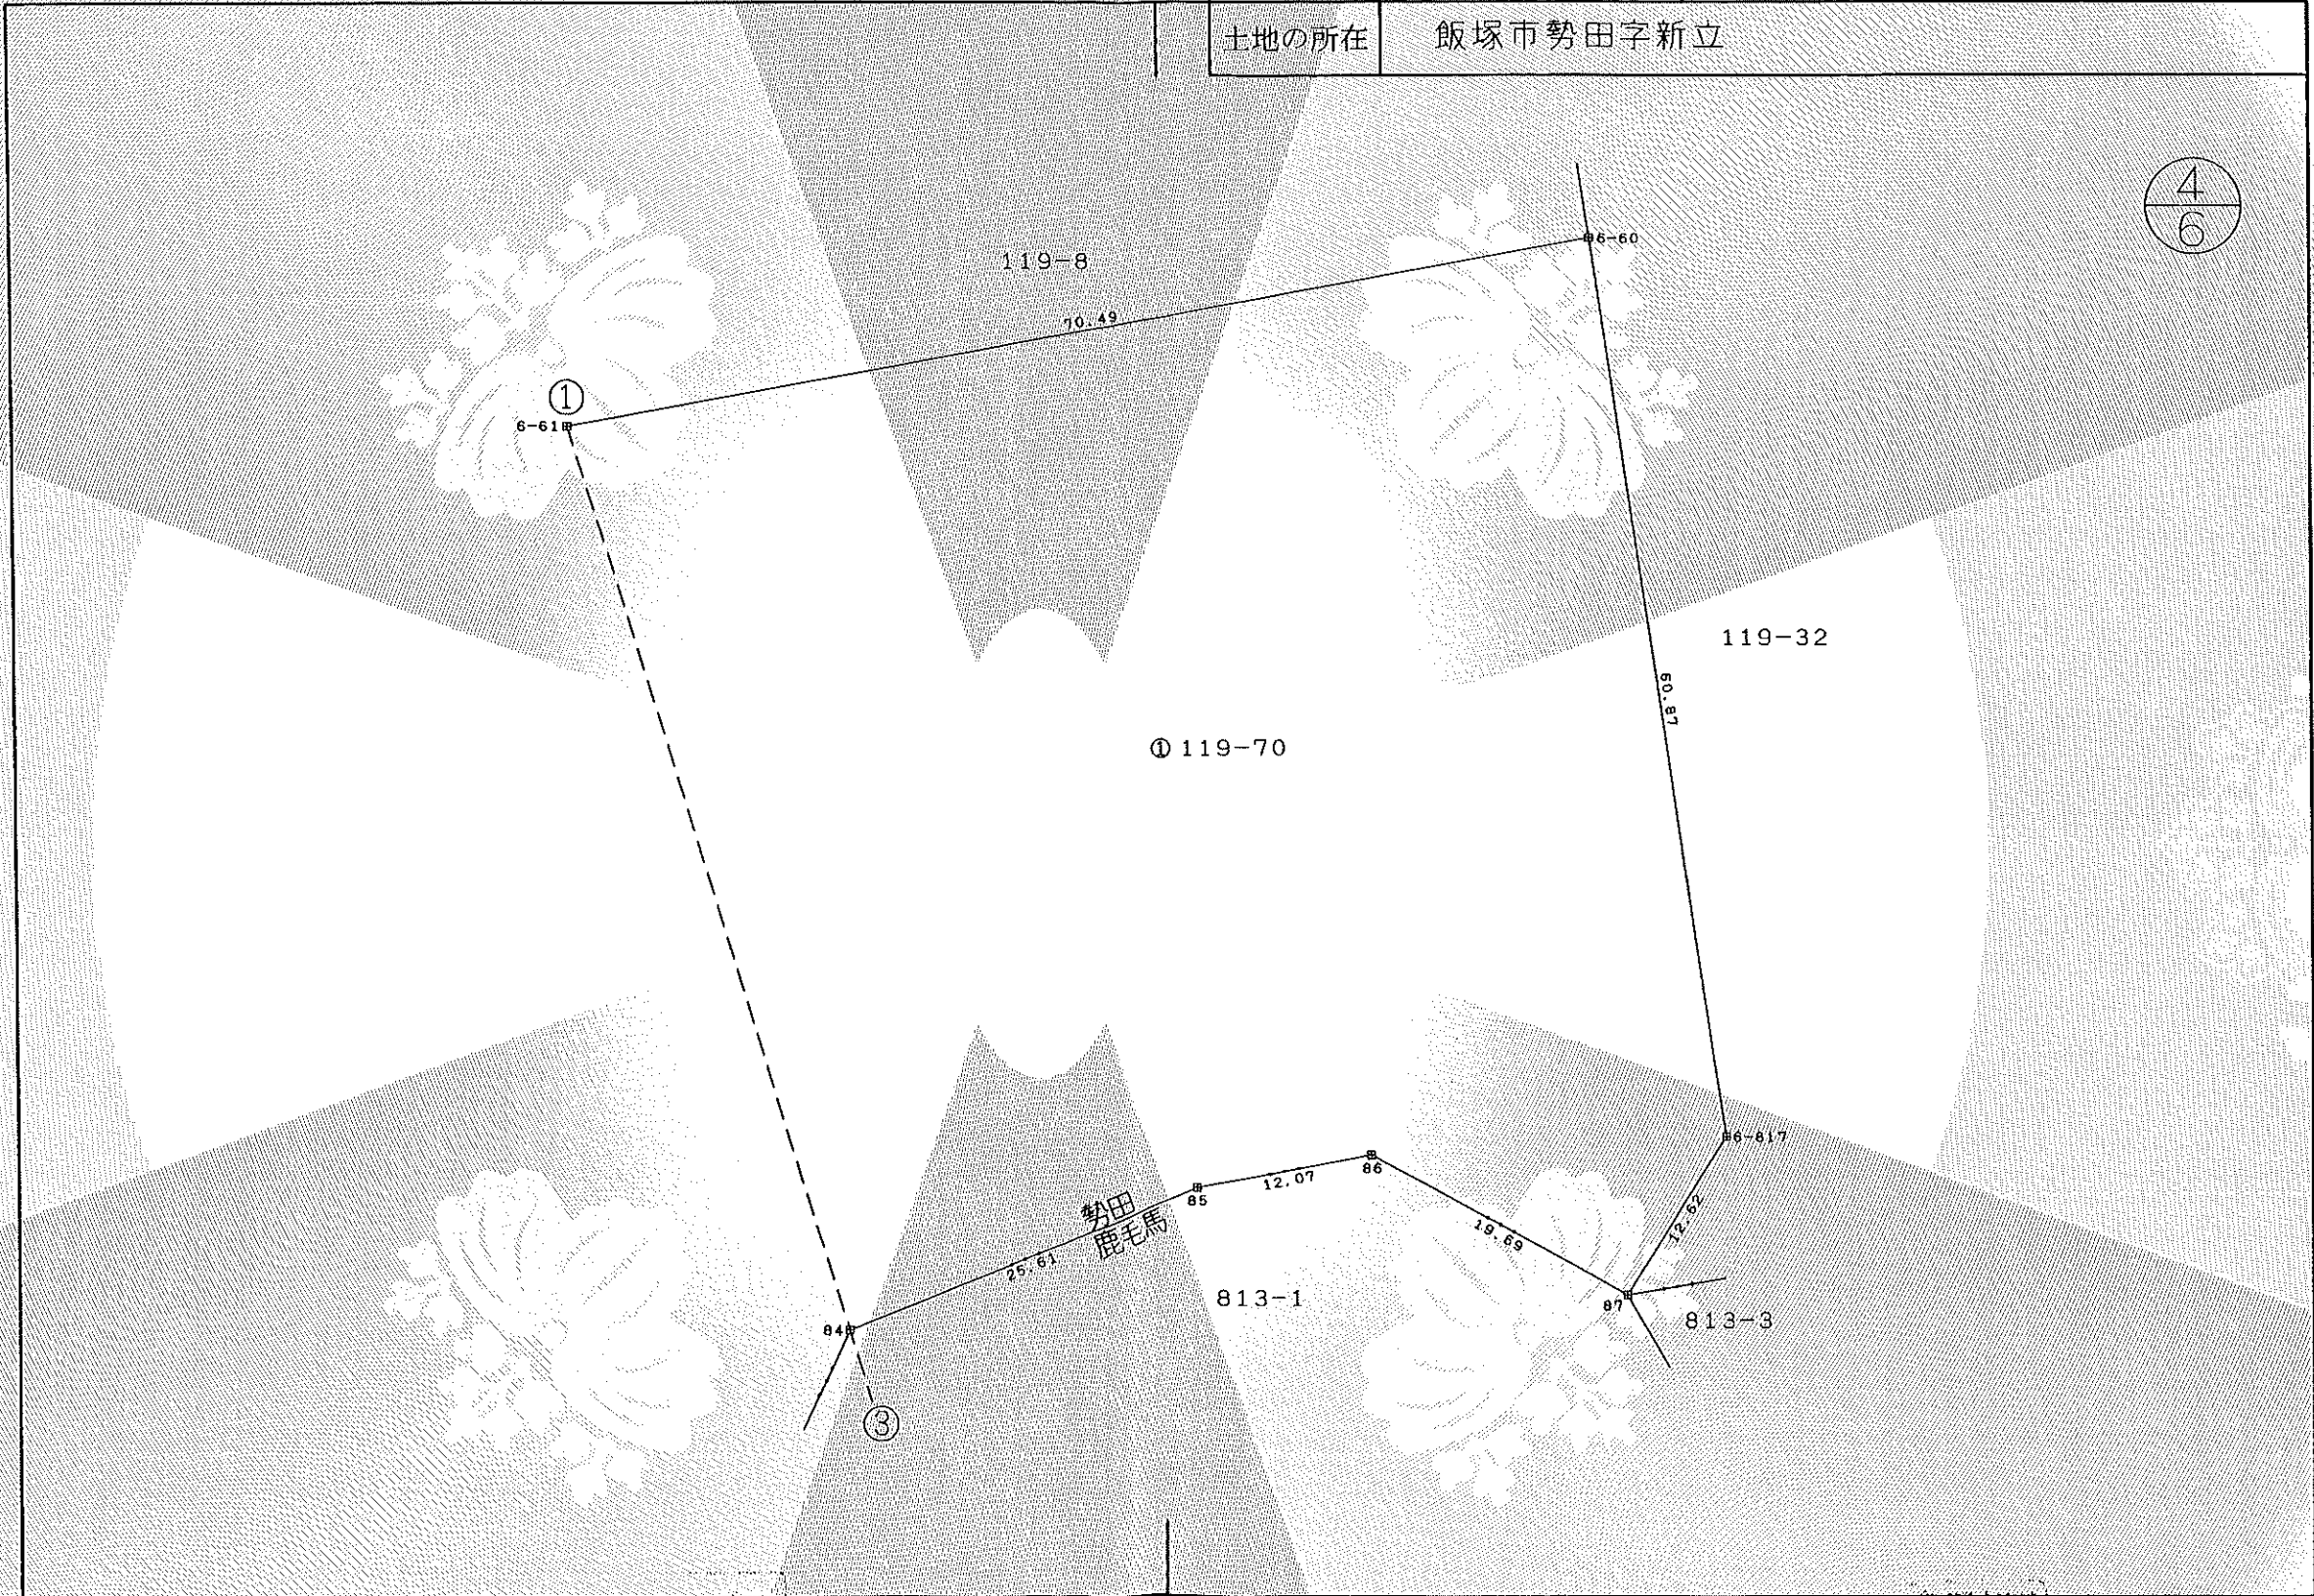

作成者	嘉麻市山野2055番地69 芳中奏文 土地家屋調査士	申請人	飯塚市 飯塚市長 武井政一	縮尺	1/500
-----	---	-----	------------------	----	-------

(令和6年3月28日作成)
(福岡県土地家屋調査士会会員専用)

これは図面に記録されている内容を証明した書面である。
令和6年10月28日
福岡法務局飯塚支局

登記官

藤塚英二



地番119-44・119-69
119-70

土地の所在飯塚市勢田字新立

地積測量図

5
6

求積表

座標系：Ⅱ系 測地系：世界測地系

地番	① 119-44				
NO	Xn	Yn	Yn+1-Yn-1	Xn・(Yn+1-Yn-1)	
6-895	75979.136	-24067.136	1.779	135166.882944	
6-894	75978.388	-24065.324	3.482	264556.747016	
6-893	75977.952	-24063.654	3.730	283397.760960	
6-892	75977.606	-24061.594	2.531	192299.320786	
A1	75975.722	-24061.123	-0.288	-21881.007936	
A2	75975.857	-24061.882	-2.083	-158257.710131	
A3	75968.134	-24063.206	-3.029	-230107.477886	
A4	75964.830	-24064.911	-3.524	-267700.060920	
A5	75958.507	-24066.730	-6.853	-520543.648471	
A6	75958.785	-24071.764	-5.422	-411848.532270	
A7	75954.105	-24072.152	-1.031	-78308.682255	
A8	75948.430	-24072.795	-2.832	-215085.953760	
A9	75939.153	-24074.984	-11.910	-904435.312230	
6-1662	75939.318	-24084.705	-9.303	-706463.475364	
6-1663	75964.016	-24084.287	-0.300	-22789.204800	
6-1664-1	75973.939	-24085.005	16.353	1242401.824467	
P219	75969.789	-24067.934	17.902	1360011.162678	
K71	75975.074	-24067.103	0.798	60628.109052	
合計				1040.741890	
合計面積				520.3709450	
地積				520.37	m ²

地番	② 119-69				
NO	Xn	Yn	Yn+1-Yn-1	Xn・(Yn+1-Yn-1)	
A1	75975.722	-24061.123	-1.499	-113887.607278	
A2	75975.857	-24061.882	-2.083	-158257.710131	
A3	75968.134	-24063.206	-3.029	-230107.477886	
A4	75964.830	-24064.911	-3.524	-267700.060920	
A5	75958.507	-24066.730	-6.853	-520543.648471	
A6	75958.785	-24071.764	-5.422	-411848.532270	
A7	75954.105	-24072.152	-1.031	-78308.682255	
A8	75948.430	-24072.795	-2.832	-215085.953760	
A9	75939.153	-24074.984	7.744	588072.800832	
A10	75938.985	-24065.051	59.757	4537885.926645	
6-62	75945.191	-24015.227	0.299	22707.612109	
6-71	75947.031	-24064.752	-45.156	-3429464.131836	
6-70	75972.767	-24060.383	3.629	275705.171443	
合計				-832.293778	
合計面積				416.1468890	
地積				416.14	m ²

地番	③ 119-70				
NO	Xn	Yn	Yn+1-Yn-1	Xn・(Yn+1-Yn-1)	
6-1662	75939.318	-24084.705	-9.837	-747015.071166	
6-1661	75910.565	-24084.821	-4.453	-338029.745945	
6-1660	75879.546	-24089.158	92.056	6985167.486576	
84	75836.545	-23992.765	120.187	9114566.833915	
85	75846.026	-23968.971	35.661	2704745.133186	
86	75848.253	-23957.104	29.169	2212417.691757	
87	75838.845	-23939.802	24.083	1826426.904135	
6-817	75849.485	-23933.021	-2.212	-167779.060820	
6-60	75909.689	-23942.014	-78.361	-5948359.139729	
6-61	75897.174	-24011.382	-41.725	-3166809.585150	
6-72	75967.472	-23983.739	21.671	1646291.085712	
6-1677	75969.246	-23989.711	-12.808	-973014.102768	
6-1678	75942.061	-23996.547	-25.516	-1937737.628476	
6-62	75945.191	-24015.227	-68.504	-5202549.364264	
A10	75938.985	-24065.051	-59.757	-4537885.926645	
A9	75939.153	-24074.984	-19.654	-1492508.113062	
合計				-22072.602744	
合計面積				11036.3013720	
地積				11036.30	m ²

基準点等の表示	X座標	Y座標
国土調査部根点GG11-12	75837.032	-23991.610
国土調査部根点GG11-13	75846.636	-23967.840
国土調査部根点GG113-4	75880.563	-24112.764
国土調査部根点GG113-5	75898.373	-24089.965
国土調査部根点GG113-8	75978.981	-24063.556
国土調査部根点GG113-9	75985.480	-24031.361

作成者嘉麻市山野2055番地69
土地家屋調査士 芳中 奏文 (令和6年3月28日作成)

(福岡県土地家屋調査士会会員専用)

申請人飯塚市長 武井 政一

縮尺1/


これは図面に記録されている内容を証明した書面である。
令和6年10月28日
福岡法務局飯塚支局

登記官

藤塚英二



地番	119-44・119-69 119-70	地積測量図
土地の所在	飯塚市勢田字新立	

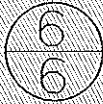

引 照 点	名 称	X 座 標	Y 座 標	
IN-1	新設ステンレス標	75984.209	-24039.540	
IN-2	新設ステンレス標	75975.012	-23983.669	
筆 界 点	器 械 点	後 視 点	距 離	夾 角
	IN-1	IN-2	56.62	0° 00' 00"
6-60			122.74	28° 02' 09"
6-61			91.48	62° 43' 28"
6-62			45.97	48° 43' 27"
6-70			23.78	141° 53' 14"
6-71			44.92	114° 47' 42"
6-72			58.26	7° 20' 54"
6-817			171.75	42° 19' 15"
6-892			23.02	153° 59' 04"
6-893			24.91	156° 06' 22"
6-894			26.43	157° 55' 49"
6-895			28.06	160° 14' 09"
6-1660			115.83	106° 01' 00"
6-1661			86.45	112° 14' 17"
6-1662			63.68	125° 49' 36"
6-1663			49.09	146° 21' 50"
6-1664-1			46.61	157° 55' 24"
6-1677			52.03	7° 22' 00"
6-1678			60.21	35° 05' 01"
84			154.90	63° 04' 33"
85			155.16	53° 35' 57"
86			159.00	49° 25' 19"
87			176.29	46° 11' 50"
A1			23.19	149° 11' 10"
A2			23.85	150° 09' 19"
A3			28.61	136° 27' 58"
A4			31.93	133° 16' 43"
A5			37.42	127° 15' 49"
A6			41.05	132° 22' 47"
A7			44.38	127° 56' 32"
A8			48.85	123° 33' 30"
A9			57.33	118° 50' 35"
A10			51.92	110° 04' 47"
K71			29.04	152° 18' 57"
P219			31.65	143° 43' 42"

筆界点	器械点	後視点	距離	夾角
	IN-2	IN-1	56.62	0° 00' 00"
6-60			77.47	228° 07' 39"
6-61			82.62	280° 14' 59"
6-62			43.42	307° 16' 24"
6-70			76.75	348° 58' 33"
6-71			85.78	331° 36' 47"
6-72			7.54	261° 11' 03"
6-817			135.36	238° 40' 44"
6-892			77.97	352° 33' 32"
6-893			80.04	352° 45' 26"
6-894			81.72	353° 01' 11"
6-895			83.57	353° 28' 51"
6-1660			142.27	308° 30' 27"
6-1661			119.94	318° 08' 59"
6-1662			107.16	331° 11' 42"
6-1663			101.22	344° 24' 56"
6-1664-1			101.34	350° 02' 44"
6-1677			8.35	306° 59' 28"
6-1678			35.38	281° 59' 56"
84			138.77	264° 24' 38"
85			129.82	254° 09' 05"
86			129.51	248° 48' 58"
87			143.06	242° 47' 44"
A1			77.46	351° 10' 39"
A2			78.22	351° 16' 16"
A3			79.83	345° 42' 35"
A4			81.88	343° 30' 31"
A5			84.68	339° 24' 48"
A6			89.58	340° 12' 55"
A7			90.92	337° 21' 29"
A8			93.01	334° 02' 42"
A9			98.10	329° 12' 45"
A10			89.00	326° 46' 25"
K71			83.43	350° 41' 41"
P219			84.43	347° 06' 19"

作成者	嘉麻市山野2055番地69
	芳中 奏文 (令和6年3月28日作成) (福岡県土地家屋調査士会会員専用)

申請人	飯塚市 飯塚市長 武井 政一
	縮尺 1/

