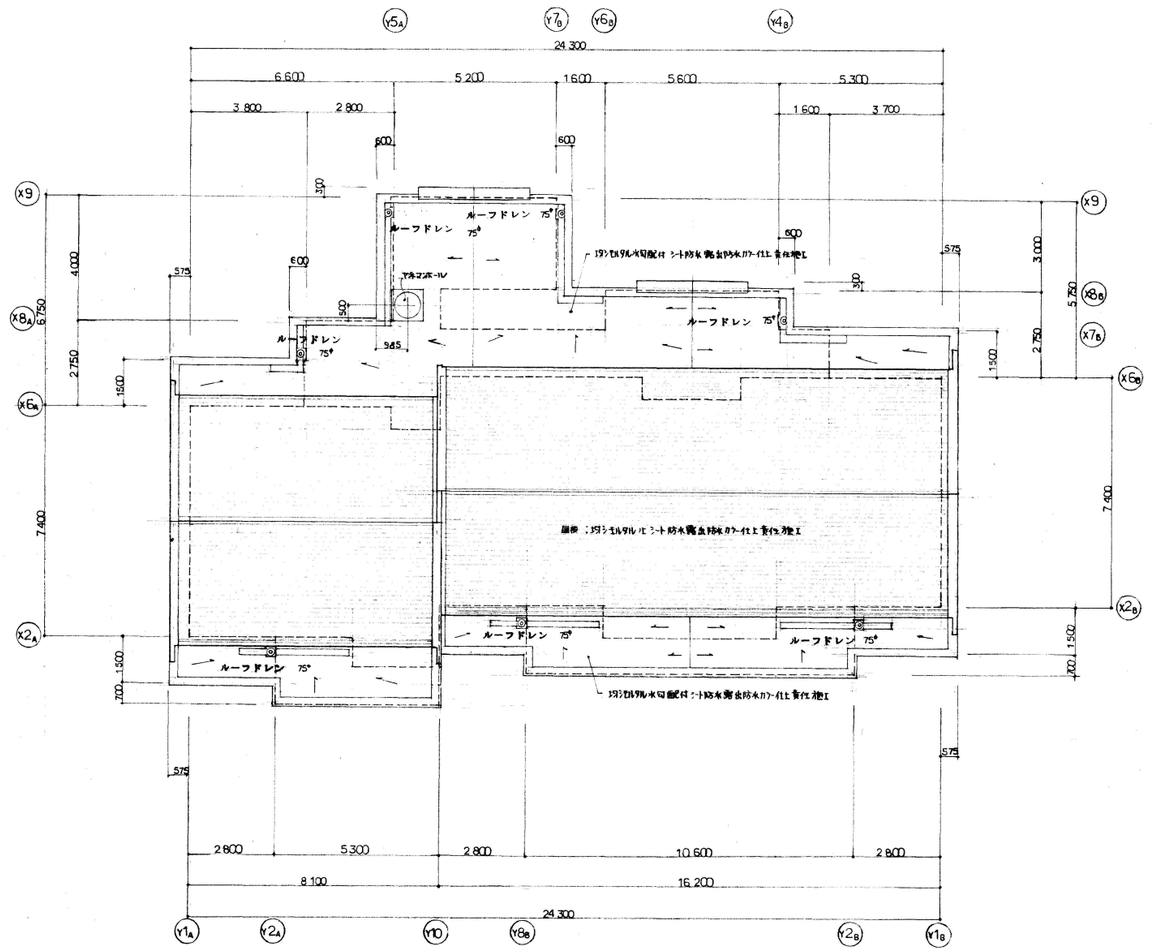

屋根伏図　　S=1/100

令和４年度						
業務名	忠隈改良住宅石綿分析調査業務委託					
履行場所	飯塚市　　菰田　　地内					
図面名	B-C棟　屋根伏図(参考図)				縮尺	1/100
課長	課長補佐	係長	担当		図面番号	A-4
飯塚市役所　都市建設部　建築課						

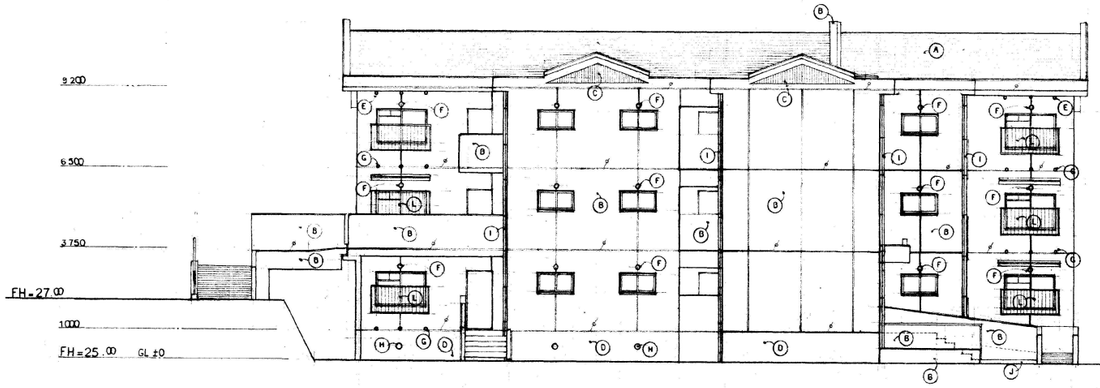

北側立面図　　S=1/100

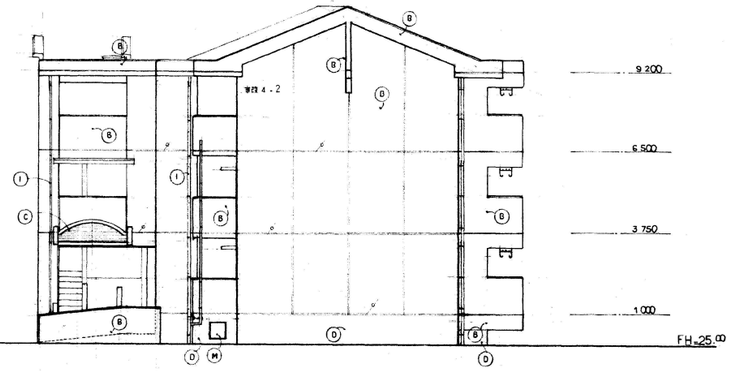

西側立面図　　S=1/100

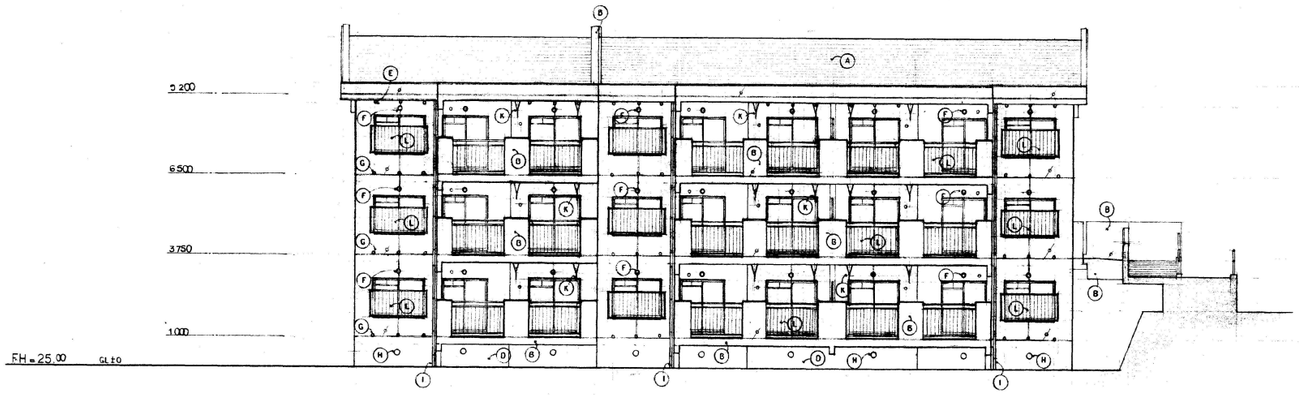

南側立面図　　S=1/100

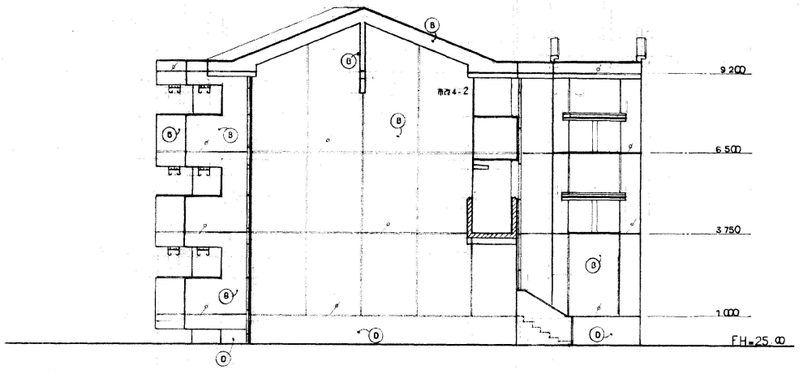

東側立面図　　S=1/100

令和４年度						
業　務　名	忠隈改良住宅石綿分析調査業務委託					
履行場所	飯塚市　　菰田　　地内					
図面名	B棟　立面図(参考図)				縮尺	1/100
課　長	課長補佐	係　長	担　当		図面番号	A-5
飯塚市役所　都市建設部　建築課						

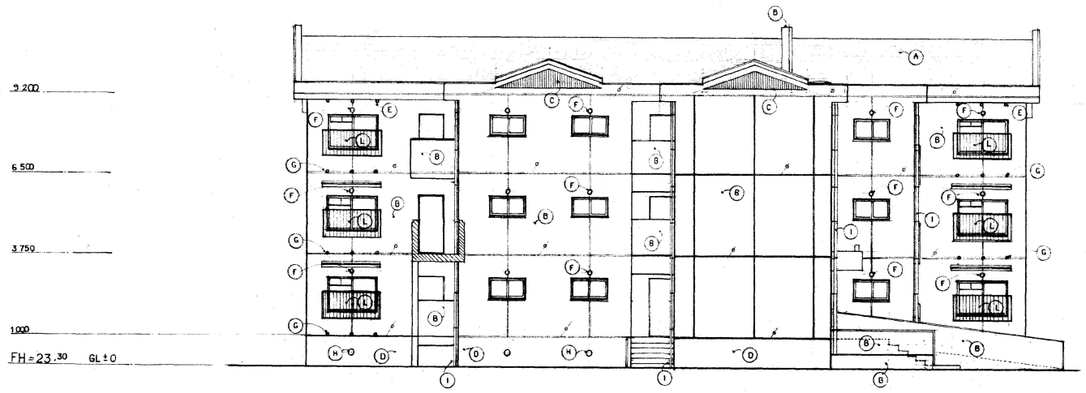

北側立面図　　S=1/100

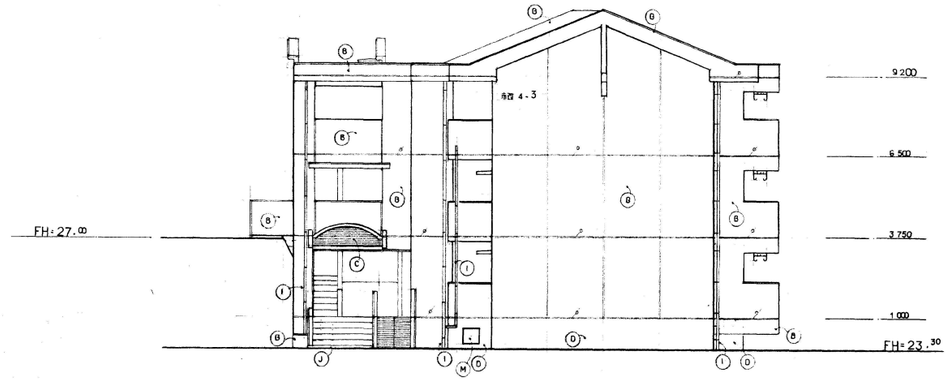

西側立面図　　S=1/100

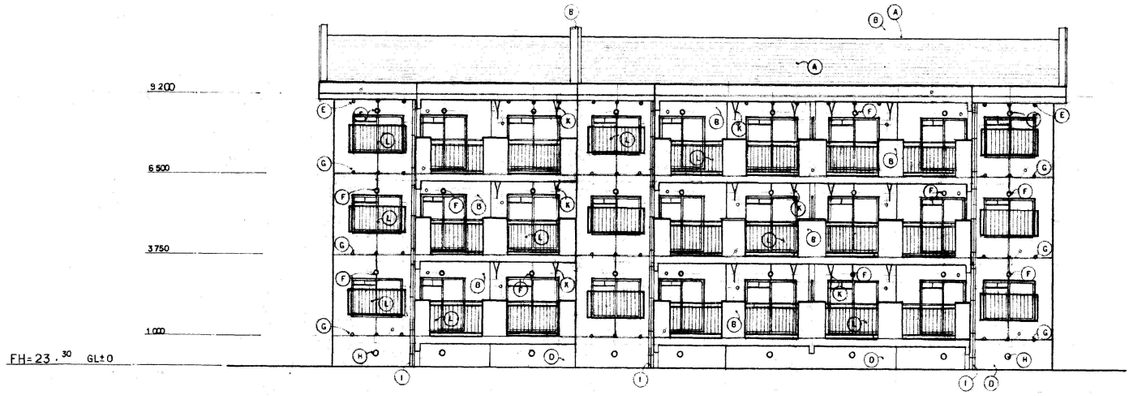

南側立面図　　S=1/100

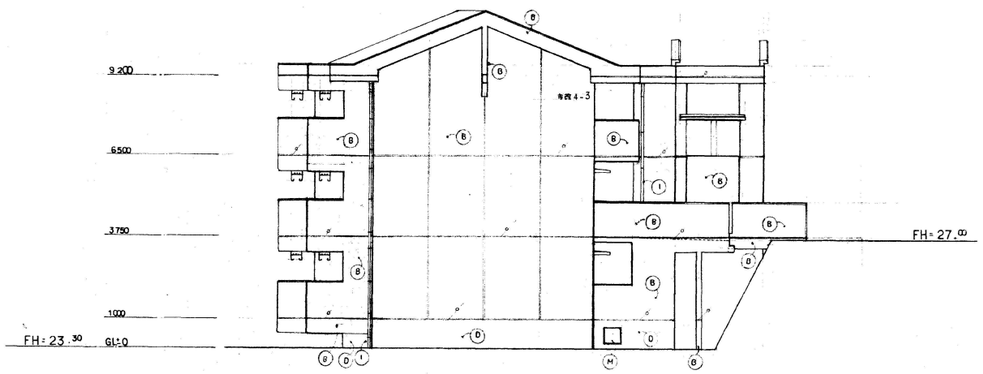

東側立面図　　S=1/100

令和４年度						
業務名	忠隈改良住宅石綿分析調査業務委託					
履行場所	飯塚市　　菰田　　地内					
図面名	C棟　立面図(参考図)				縮尺	1/100
課長	課長補佐	係長	担当		図面番号	A-6
飯塚市役所　都市建設部　建築課						