

工事請負変更契約 報告書（都市建設部 土木建設課）


経済建設委員会資料
令和8年5月19日提出

事業名	工 事 名	請負業者名	変更契約金額	変更増額	原契約金額	落札率	変更契約工期	原契約工期
立岩・上三 緒線道路 改良事業	立岩・上三緒線道路改良 (6工区) 工事	茜建設株式会 社	73,434,900	1,989,900	71,445,000	85.23%	—	着 手 令和 7年 8月 8日
			うち消費税	うち消費税	うち消費税		—	しゅん功 令和 8年 3月 27日
			6,675,900	180,900	6,495,000			

※主な変更理由

本工事实施にあたり、ブロック積施工時において堤防道路法面の掘削を行ったところ、一部法面の崩壊が生じ作業時における安全対策のため土留め工として軽量鋼矢板80枚を追加。また、飯塚第一中学校進入路において学校関係車輛の通行軌跡確保のため大型土のう16袋の追加。その他、数量の変更は現場精査によるもの。

立岩・上三緒線道路改良（6工区）工事

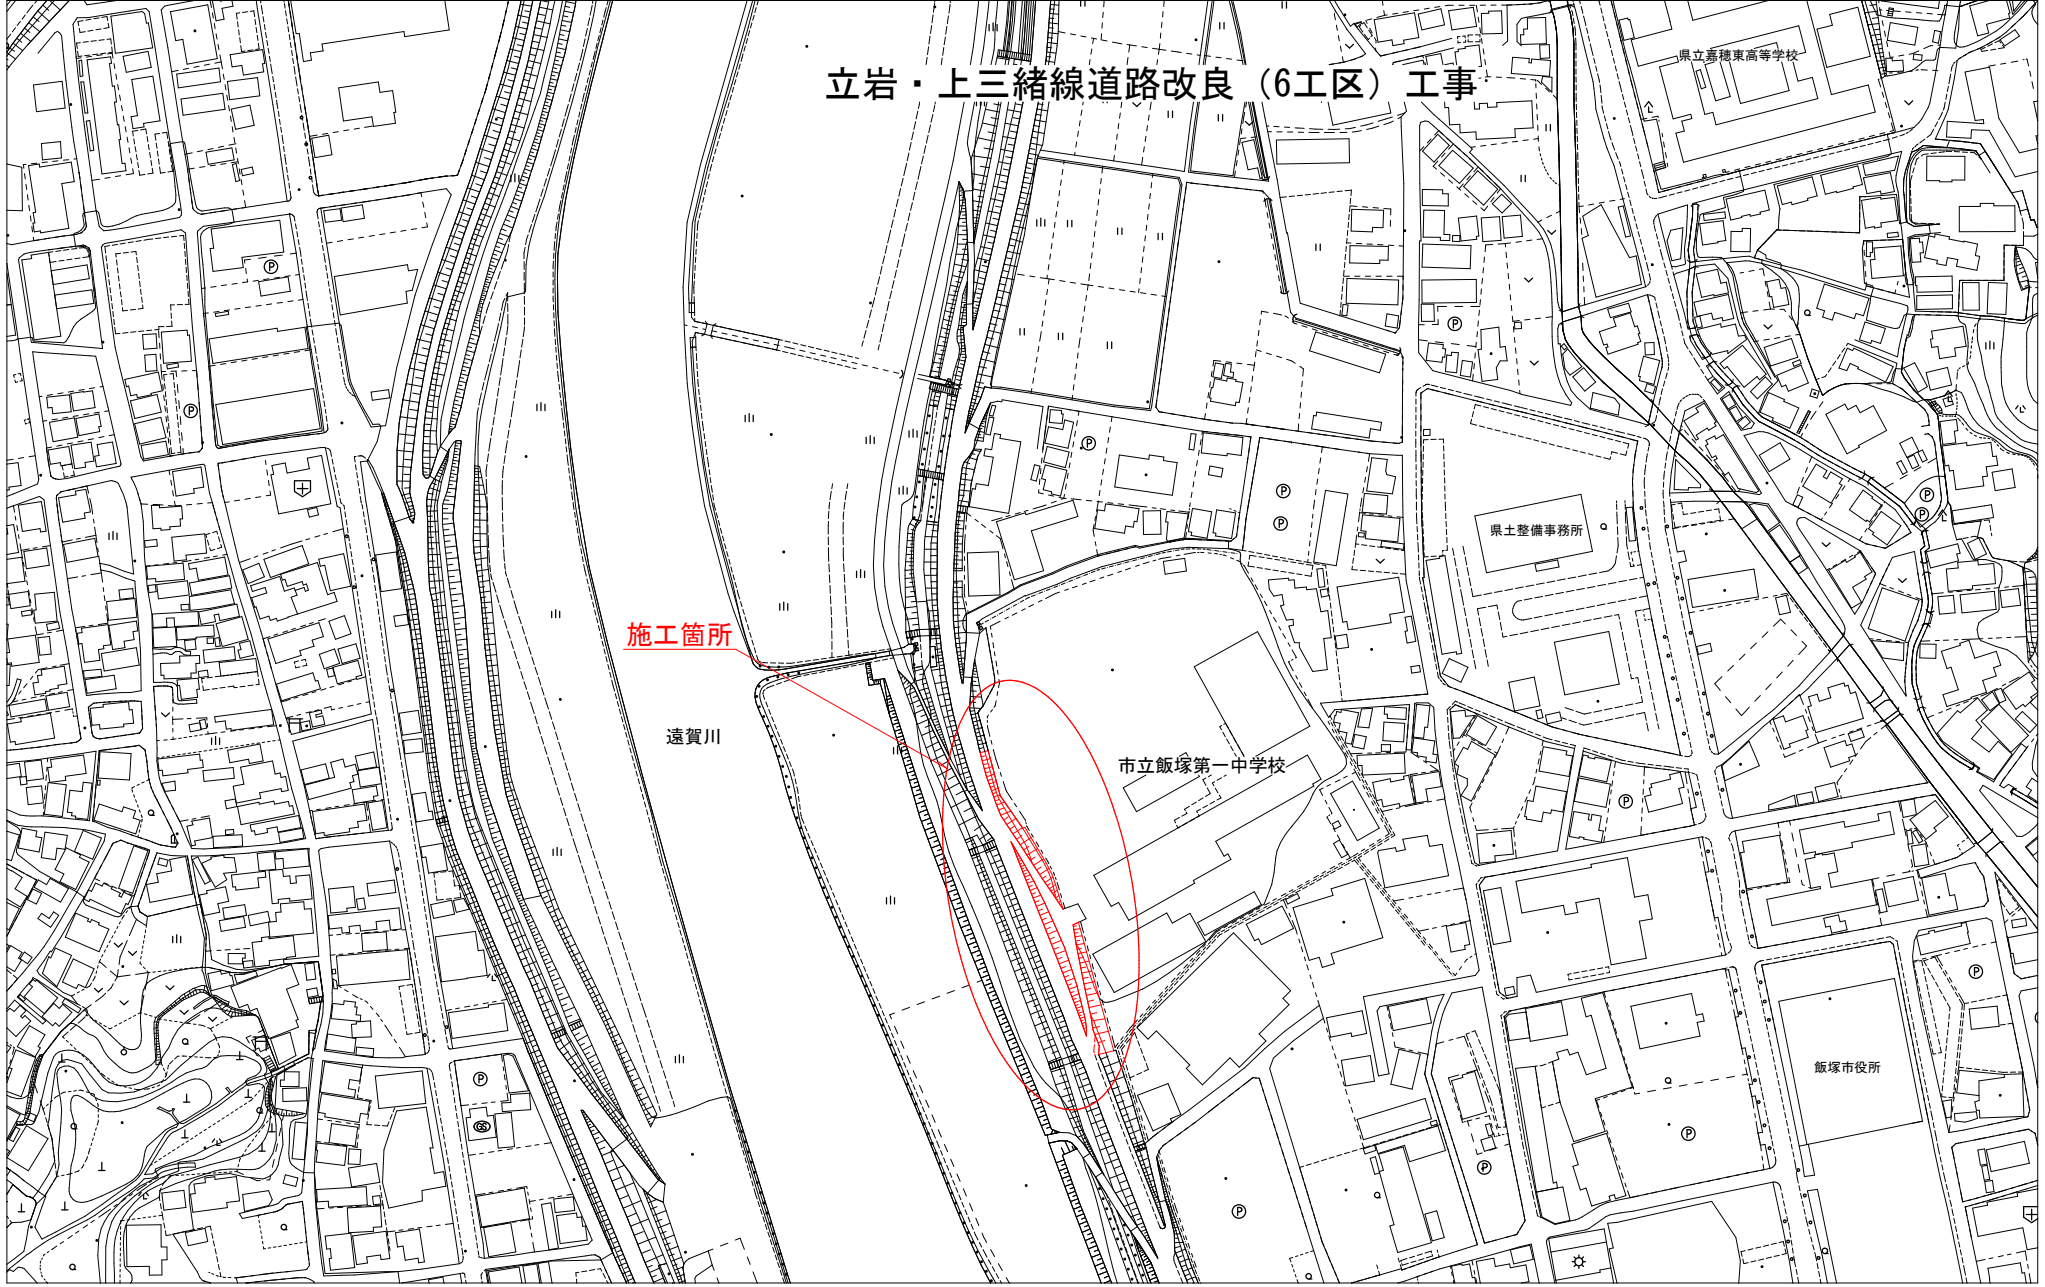

施工箇所

遠賀川

市立飯塚第一中学校

県立高穂東高等学校


県土整備事務所

飯塚市役所


立岩・上三緒線道路改良（6工区）工事

横断図

No. 20
GH=19.53
FH=19.53

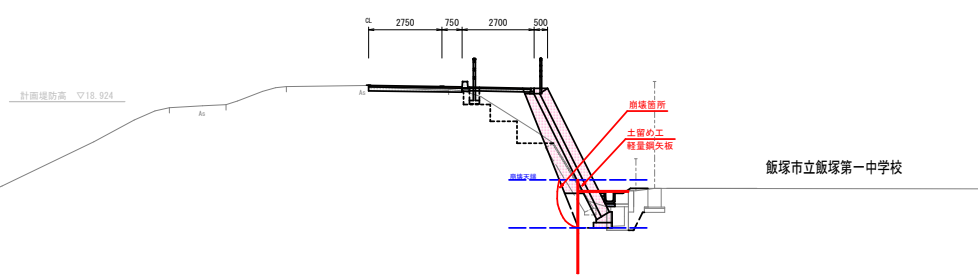

平面図

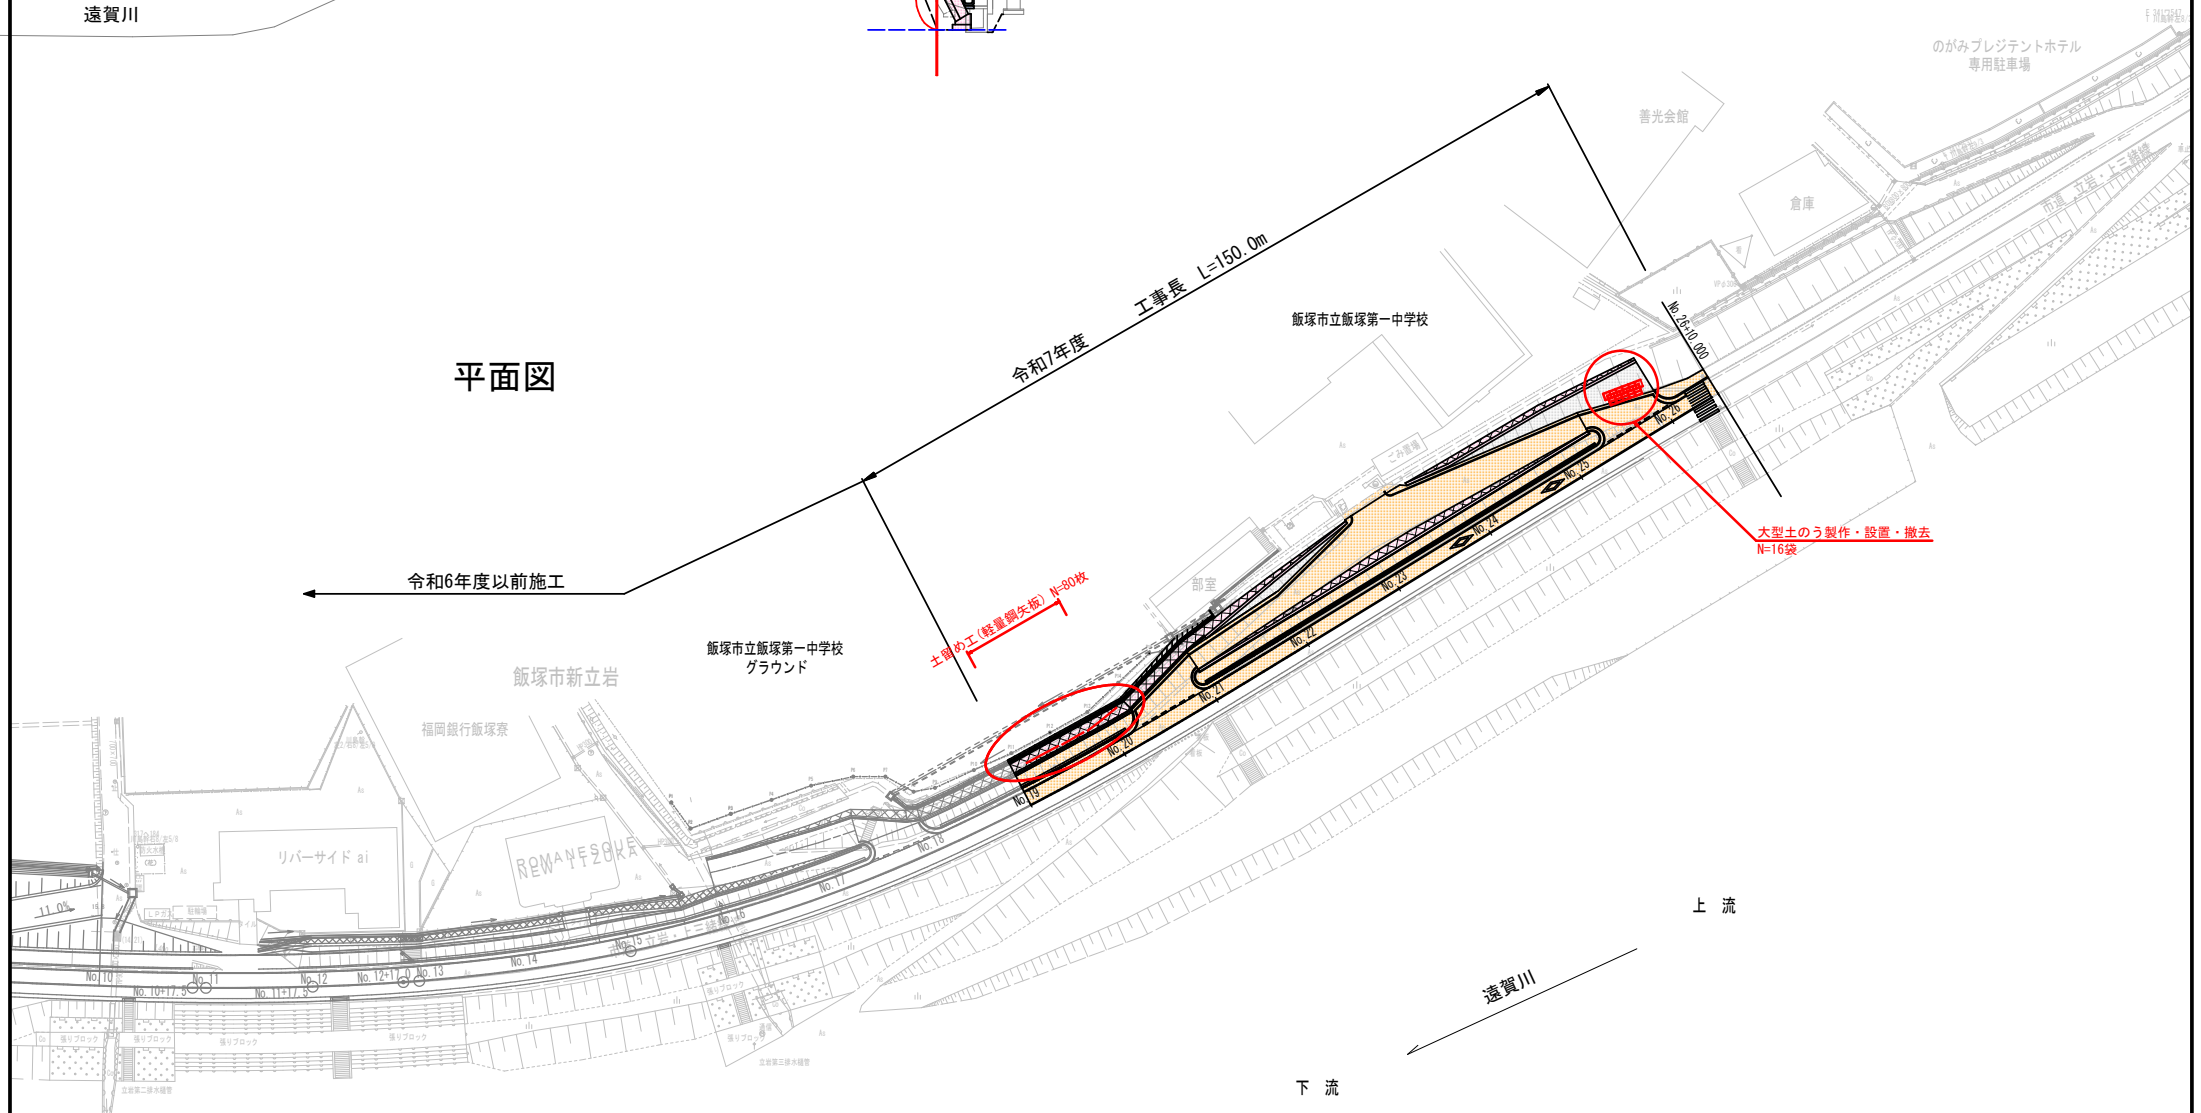

遠賀川

飯塚市立飯塚第一中学校

令和7年度 工事長 L=150.0m

飯塚市立飯塚第一中学校

令和6年度以前施工

飯塚市立飯塚第一中学校
グラウンド

土留め工(軽鋼矢板) N=80枚

大型土のう製作・設置・撤去
N=16袋

上流

遠賀川

下流