

## 工事請負変更契約 報告書（都市建設部 都市計画課）

経済建設委員会資料  
令和8年5月19日提出

事業名	工 事 名	請負業者名	変更契約金額	変更増減額	原契約金額	落札率	変更契約工期	現契約工期
1 菰田・堀池地区活性化事業	飯塚駅東口駅前広場整備工事	株式会社クボイ	53,297,200円	△1,457,500円	54,754,700円	90.42%	—	着 手 令和 7年 9月30日
			うち消費税	うち消費税	うち消費税		—	
			4,845,200円	△132,500円	4,977,700円		—	しゅん工 令和 8年 3月27日

### ※主な変更理由

本工事における地盤改良工については、当初設計においてボーリング調査結果に基づき固化材の添加量を算出していたが、施工に先立ち現地採取土を用いた配合試験を実施した結果、当初想定よりも少ない固化材添加量で所定の改良強度を満足できることが確認されたため、配合試験結果に基づき、固化材添加量を見直し、地盤改良工の減工を行うものである。

なお、その他の数量の異動については、現地精測の結果によるものである。




計画平面図 (飯塚駅東口)

経済建設委員会提出資料  
令和8年5月19日提出

地盤改良工  
(固化材添加量 減)

凡例

- 施工範囲
- 減工範囲

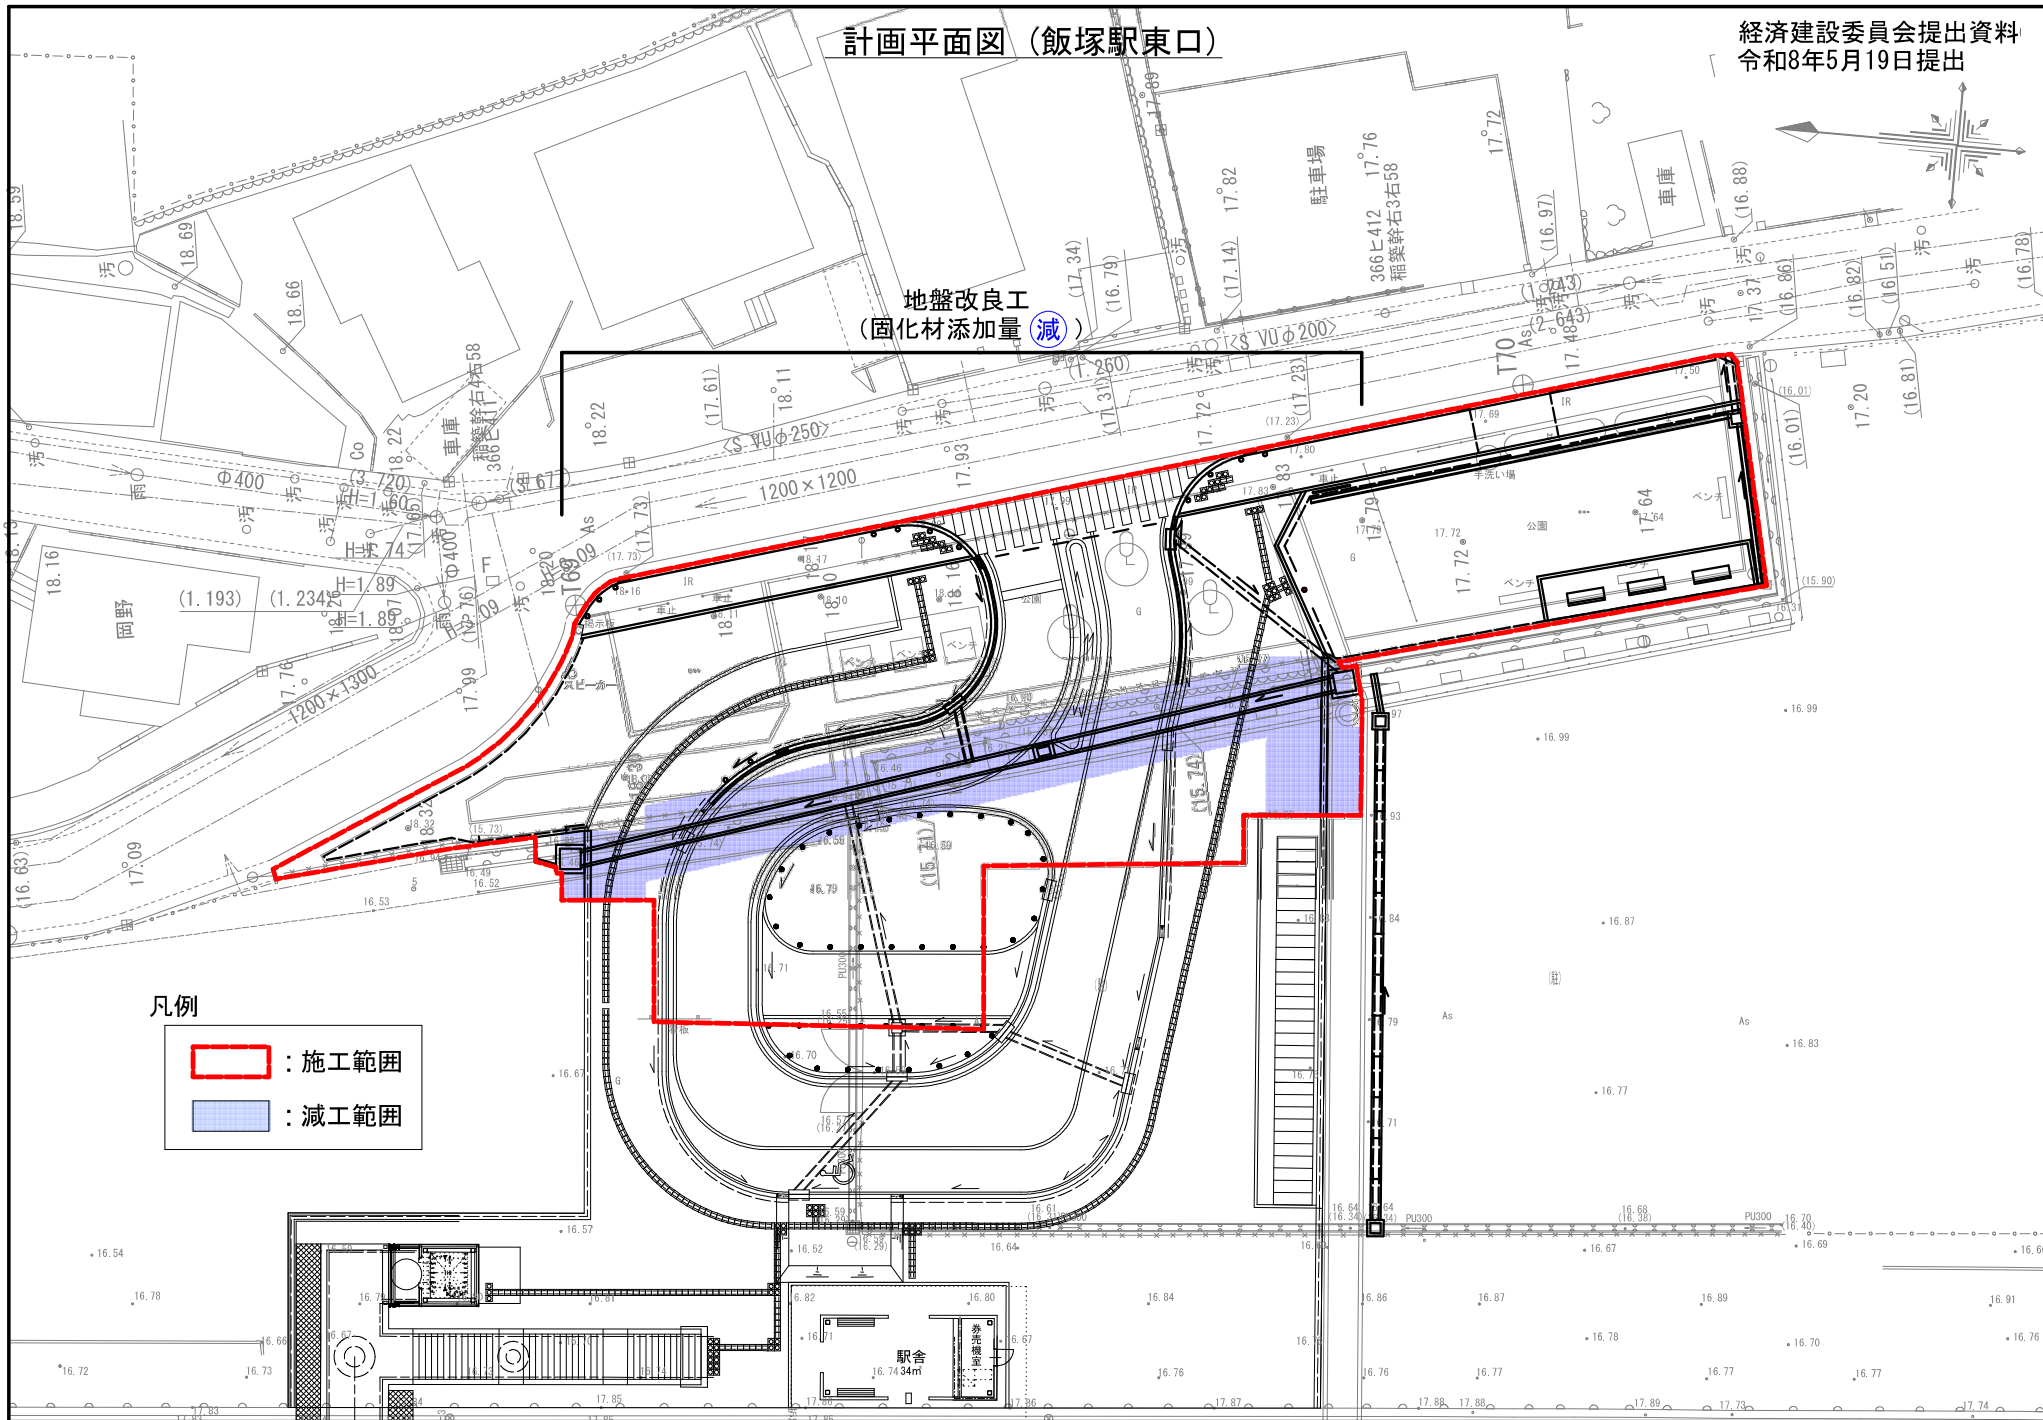

## 工事請負変更契約 報告書（都市建設部 都市計画課）

経済建設委員会資料  
令和8年5月19日提出

事業名	工 事 名	請負業者名	変更契約金額	変更増減額	原契約金額	落札率	変更契約工期	現契約工期
1 菰田・堀池地区活性化事業	菰田西公園整備工事	有限会社 ダイオー建設	58,921,500円	△577,500円	59,499,000円	85.20%	—	着 手 令和 7年 9月30日
			うち消費税 5,356,500円	うち消費税 △52,500円	うち消費税 5,409,000円		—	しゅん工 令和 8年 3月27日


### ※主な変更理由

本工事における樹木の伐採および伐根について、当初設計では標準的な樹木の重量および処分量を想定していたが、実際の施工においては、樹木の含水率や根系の張り出し状況の影響により、当初想定していた処分量を下回る結果となったため、実際の発生数量に基づき、運搬費および処分費について減工とするものである。


なお、その他の数量の異動については、現地精測の結果によるものである。

位置図 S=1:2,500

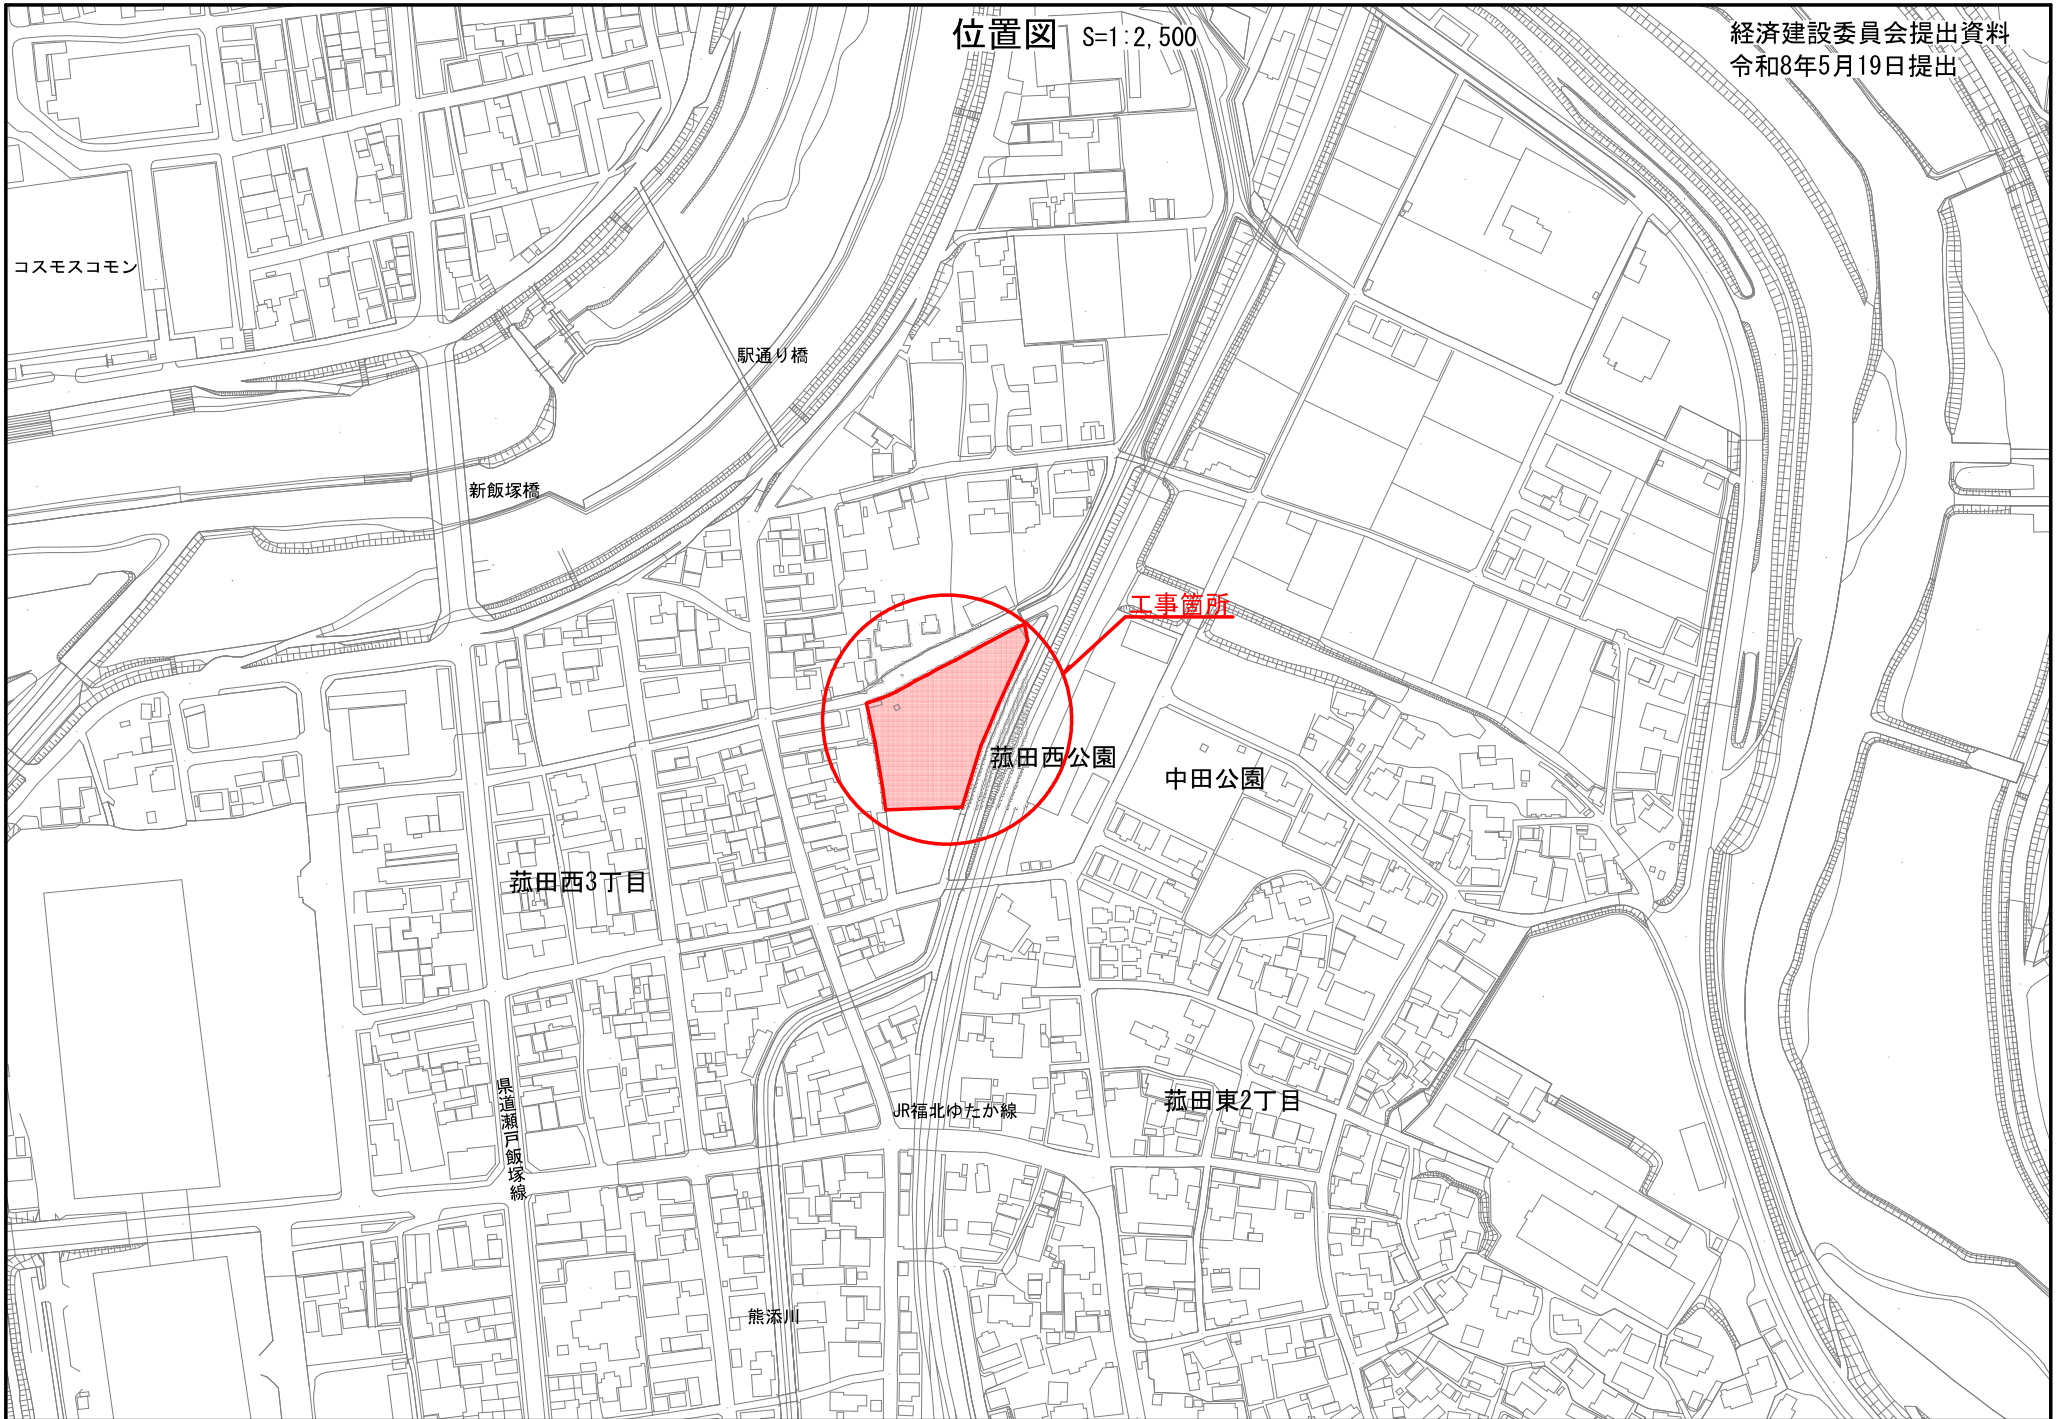

経済建設委員会提出資料  
令和8年5月19日提出

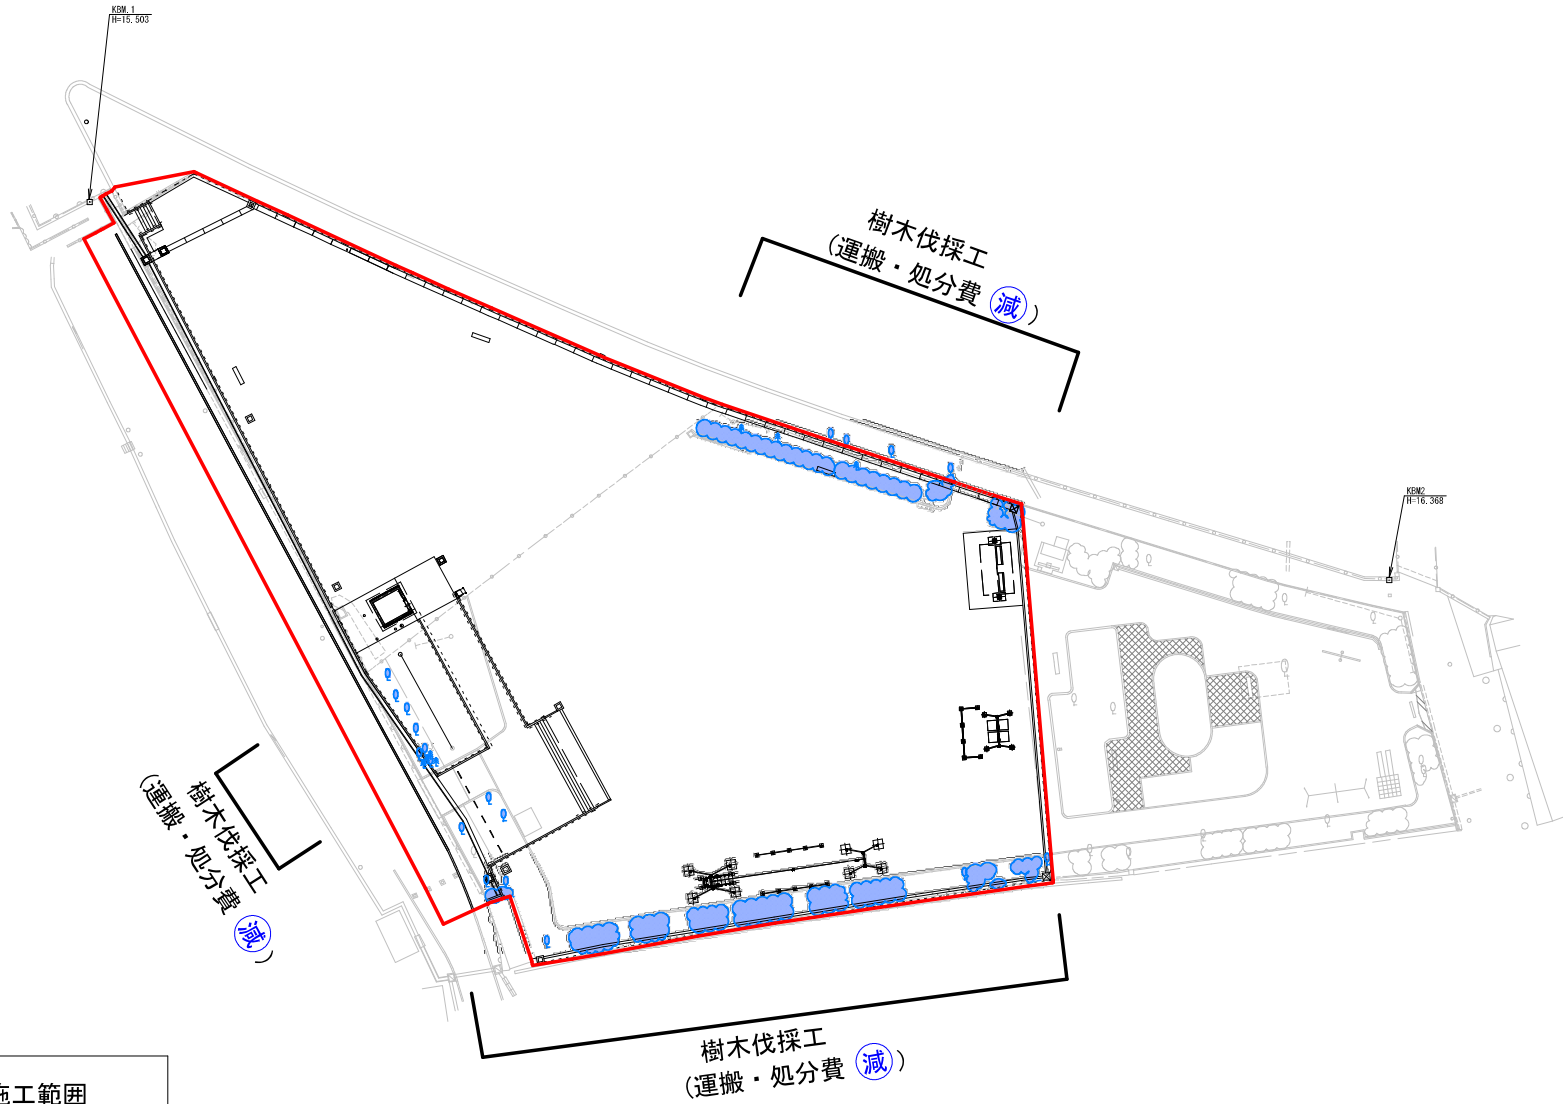

計画平面図(菰田西公園)



凡例

-  : 施工範囲
-  : 減工範囲