

登記年月日：令和3年3月8日


これは図面に記録されている内容を証明した書面である。
令和6年10月28日 福岡法務局飯塚支局

登記官

藤塚英二



地番	749-3・749-10 749-11	地積測量図
土地の所在	飯塚市伊岐須字前田	

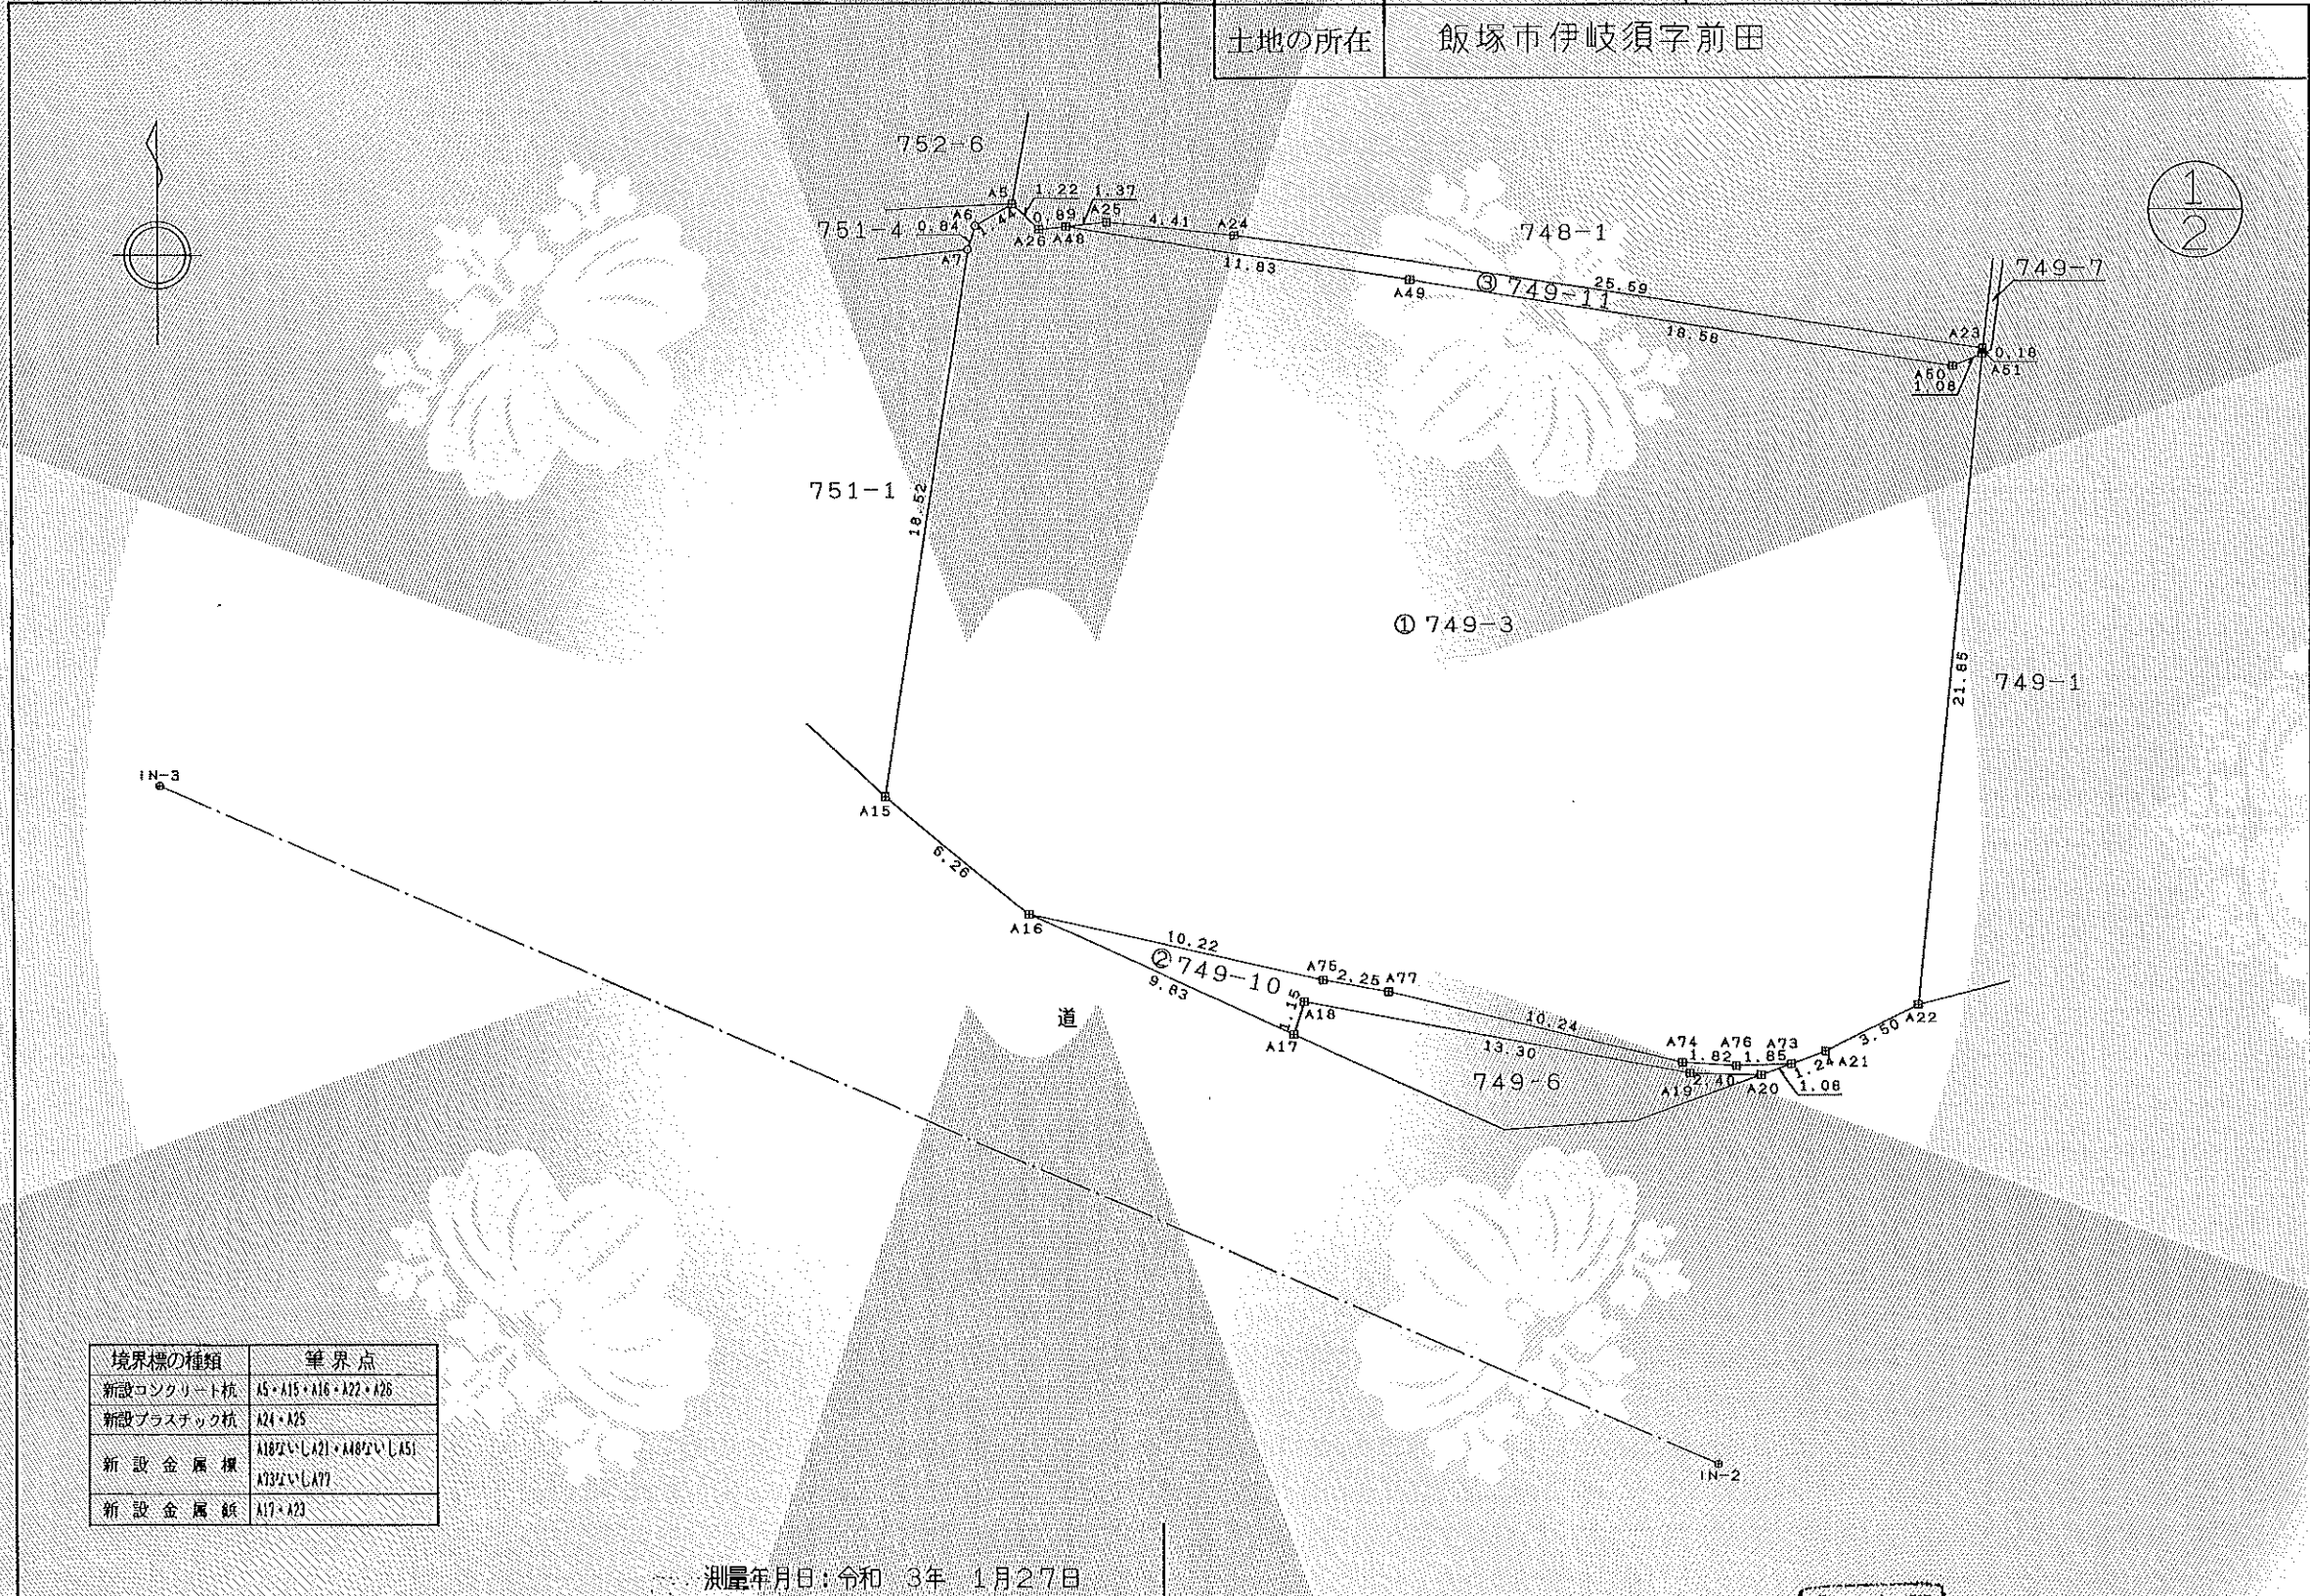

境界標の種類	筆界点
新設コンクリート杭	A5・A15・A16・A22・A26
新設プラスチック杭	A24・A25
新設金属標	A18/A21・A21/A18/A21/A51 A23/A21/A77
新設金属釘	A17・A23

測量年月日：令和 3年 1月27日

作成者	嘉麻市山野2055番地69 友野博昭 土地家屋調査士	申請人	飯塚市 飯塚市長 片峯 誠	縮尺	1/250
-----	----------------------------------	-----	------------------	----	-------

(福岡県土地家屋調査士会会員専用)

令和6年10月28日
これは図面に記録されている内容を証明した書面である。
福岡法務局飯塚支局

登記官

藤塚英二



地番 749-3・749-10
749-11

地積測量図

土地の所在 飯塚市伊岐須字前田

求積表

座標系：Ⅱ系 測地系：世界測地系

地番 ① 749-3				
NO	X _n	Y _n	Y _{n+1} -Y _{n-1}	X _n ・(Y _{n+1} -Y _{n-1})
A50	72399.407	-31666.499	19.348	1400783.726636
A51	72399.827	-31665.507	-1.186	-85866.194822
A22	72378.088	-31667.685	-5.308	-384182.891104
A21	72376.527	-31670.815	-4.300	-311219.066100
A73	72376.103	-31671.985	-3.017	-218358.702751
A76	72376.044	-31673.832	-3.662	-265041.073128
A74	72376.152	-31675.647	-11.787	-853097.703624
A77	72378.500	-31685.619	-12.191	-882366.293500
A75	72378.884	-31687.838	-12.207	-883529.036988
A16	72381.059	-31697.826	-14.872	-1076451.109448
A15	72384.972	-31702.710	-1.977	-143105.089644
A7	72403.265	-31699.803	3.158	228649.510870
A6	72404.068	-31699.552	1.492	108026.869456
A5	72404.799	-31698.311	2.114	153063.745086
A26	72403.948	-31697.438	1.761	127503.352428
A48	72404.053	-31696.550	12.583	911060.198899
A49	72402.268	-31684.855	30.051	2175760.555668
合計			面積	1630.797934
合計			地積	815.3989670
			地積	815.39 m ²

地番 ② 749-10				
NO	X _n	Y _n	Y _{n+1} -Y _{n-1}	X _n ・(Y _{n+1} -Y _{n-1})
A16	72381.059	-31697.826	-1.004	-72670.583236
A17	72377.062	-31688.842	9.341	676074.136142
A18	72378.155	-31688.485	13.446	973196.672130
A19	72375.794	-31675.396	15.488	1120956.297472
A20	72375.735	-31672.997	3.411	246873.632085
A73	72376.103	-31671.985	-0.835	-60434.046005
A76	72376.044	-31673.832	-3.662	-265041.073128
A74	72376.152	-31675.647	-11.787	-853097.703624
A77	72378.500	-31685.619	-12.191	-882366.293500
A75	72378.884	-31687.838	-12.207	-883529.036988
合計			面積	-37.998652
合計			地積	18.9993260
			地積	18.99 m ²

地番 ③ 749-11				
NO	X _n	Y _n	Y _{n+1} -Y _{n-1}	X _n ・(Y _{n+1} -Y _{n-1})
A23	72400.004	-31665.489	25.294	1831285.701176
A51	72399.827	-31665.507	-1.010	-73123.825270
A50	72399.407	-31666.499	-19.348	-1400783.726636
A49	72402.268	-31684.855	-30.051	-2175760.555668
A48	72404.053	-31696.550	-10.333	-748151.073649
A25	72404.215	-31695.188	5.749	416251.832035
A24	72403.787	-31690.801	29.699	2150320.070113
合計			面積	38.416101
合計			地積	19.2080505
			地積	19.20 m ²

基準点等の表示			X 座 標	Y 座 標
電子基準点	桂川		64342.734	-30107.487
電子基準点	直方		82705.194	-23204.362
電子基準点	古賀		81159.071	-48486.310

引 照 点	名 称		X 座 標	Y 座 標
IN-2	新設ステンレス標		72362.675	-31674.463
IN-3	新設ステンレス標		72385.327	-31727.343
筆 界 点	器 械 点	後 視 点	距	夾 角
	IN-2	IN-3	57.53	0° 00' 00"
A5			48.41	37° 17' 44"
A6			48.40	35° 35' 26"
A7			47.85	34° 50' 07"
A15			35.99	15° 05' 51"
A16			29.73	15° 00' 36"
A17			20.34	21° 49' 38"
A18			20.89	24° 38' 26"
A19			13.15	62° 44' 36"
A20			13.14	73° 12' 58"
A21			14.32	81° 33' 56"
A22			16.84	90° 32' 57"
A23			38.39	80° 19' 44"
A24			44.24	45° 08' 18"
A25			46.42	40° 17' 46"
A26			47.24	37° 42' 31"
A48			46.90	38° 43' 07"
A49			40.93	52° 06' 17"
A50			37.59	79° 02' 40"
A51			38.22	80° 21' 53"
A73			13.65	77° 16' 02"
A74			13.53	61° 47' 26"
A75			21.01	27° 17' 00"
A76			13.38	69° 30' 49"
A77			19.36	31° 37' 45"

作成者 嘉麻市山野2055番地69 友野博昭
土地家屋調査士 (令和3年1月27日作成)
(福岡県土地家屋調査士会会員専用)

申請人 飯塚市長 片峯 誠
縮尺 1/

登記年月日：令和3年3月8日


これは図面に記録されている内容を証明した書面である。
令和6年10月28日 福岡法務局飯塚支局

登記官

藤塚英二



地番	751-1	地積測量図
土地の所在	飯塚市伊岐須字前田	

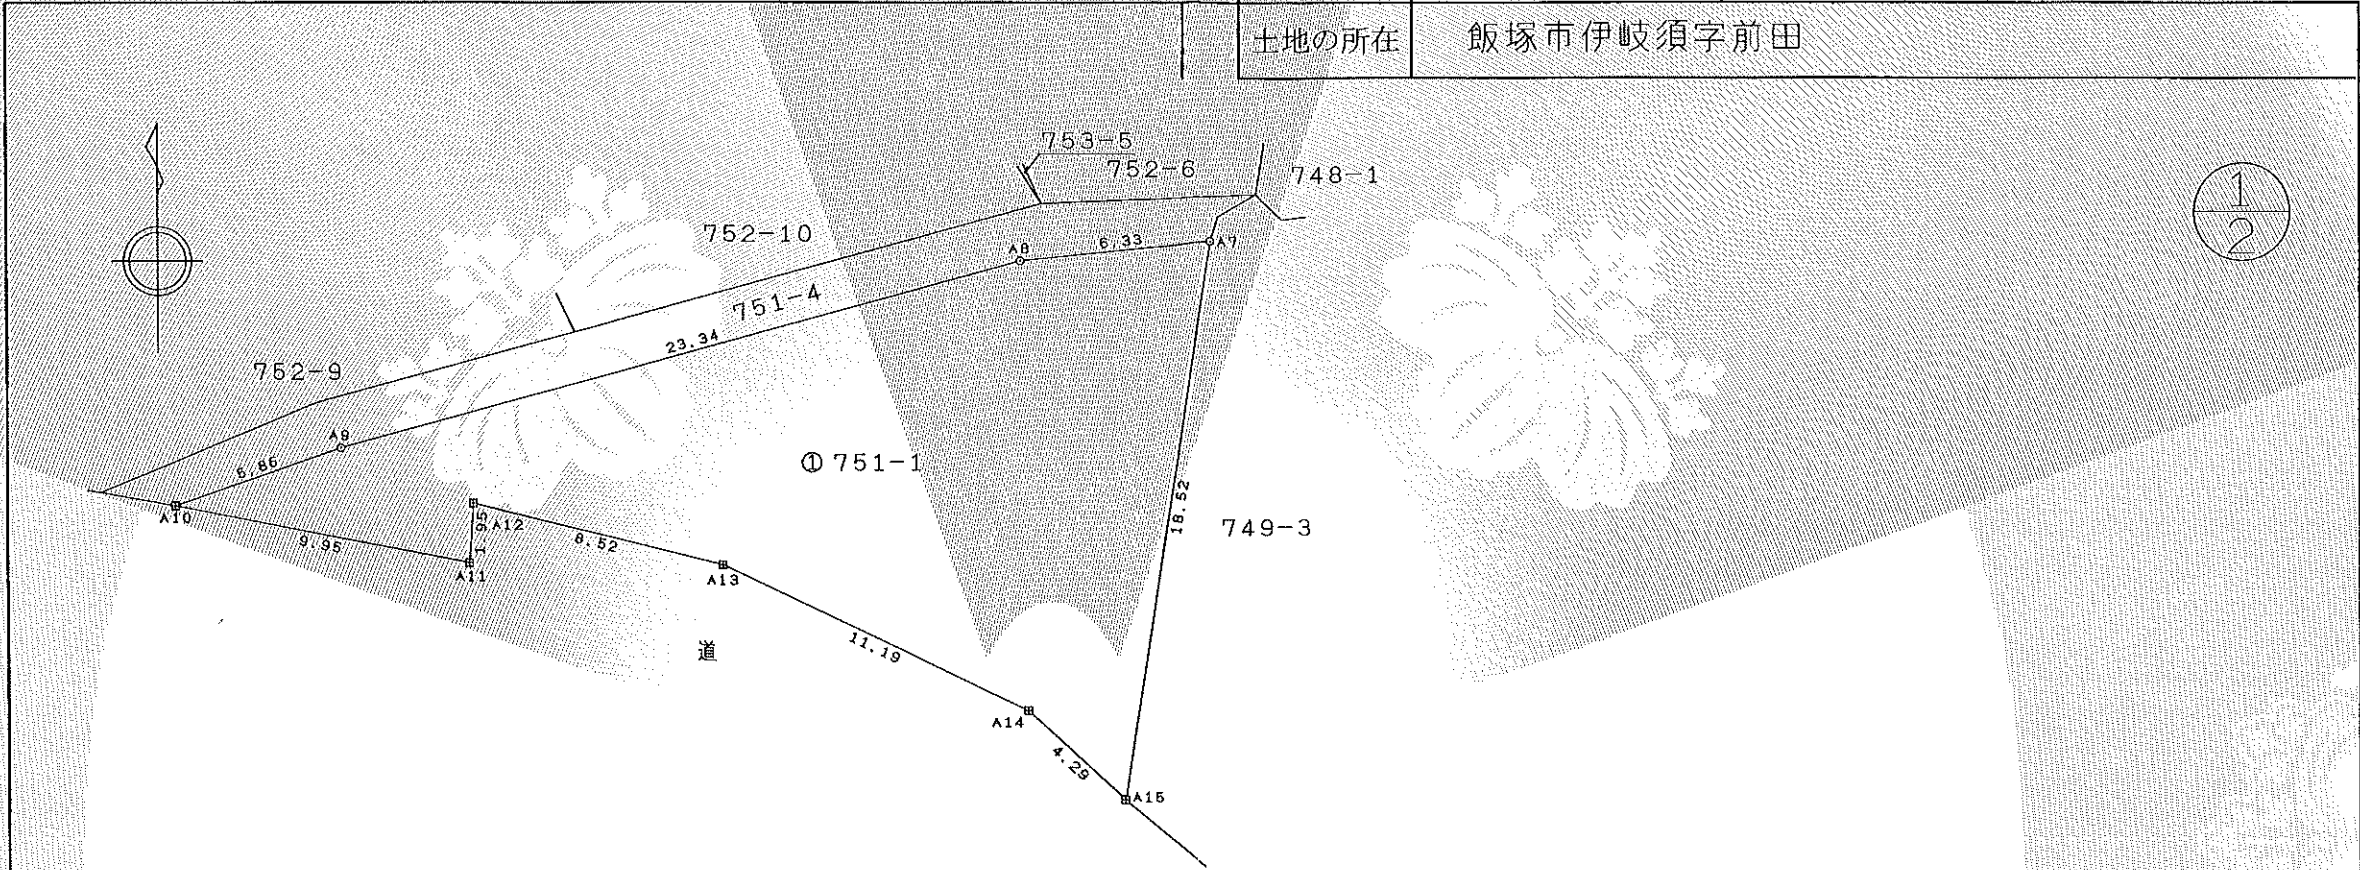

1/2

境界標の種類	筆界点
新設コンクリート杭	A10ないしA15

測量年月日：令和 3年 1月27日

作成者	嘉麻市山野2055番地69 友野博昭	測量年月日：令和 3年 1月27日作成
土地家屋調査士		(福岡県土地家屋調査士会会員専用)

申請人	飯塚市長 片峯 誠
-----	-----------



縮尺	1/250
----	-------

これは図面に記録されている内容を証明した書面である。

令和6年10月28日
福岡法務局飯塚支局

登記官

藤塚英二



地番	751-1	地積測量図
土地の所在	飯塚市伊岐須字前田	

求積表					座標系：Ⅱ系 測地系：世界測地系
地番	① 751-1				
NO	X _n	Y _n	Y _{n+1} -Y _{n-1}	X _n ・(Y _{n+1} -Y _{n-1})	
A10	72394.608	-31734.171	4.219	305432.851152	
A11	72392.728	-31724.405	9.900	716688.007200	
A12	72394.677	-31724.271	8.412	608984.022924	
A13	72392.652	-31715.993	18.396	1331735.226192	
A14	72387.872	-31705.875	13.283	961528.103776	
A15	72384.972	-31702.710	6.072	439521.549984	
A7	72403.265	-31699.803	-3.383	-244940.245495	
A8	72402.598	-31706.093	-28.821	-2086715.276958	
A9	72396.496	-31728.624	-28.078	-2032748.814688	
合計				-514.575913	
面積				257.2879565	
地積				257.28	m ²

基準点等の表示			X座標	Y座標
電子基準点	桂川		64342.734	-30107.487
電子基準点	直方		82705.194	-23204.362
電子基準点	古賀		81159.871	-48486.310

引照点	名称	X座標	Y座標
IN-1	新設ステンレス標	72377.720	-31639.611
IN-2	新設ステンレス標	72362.675	-31674.463
筆界点	器械点	後視点	距離
IN-1	IN-2		37.96
A7			65.39
A8			70.98
A9			90.97
A10			96.06
A11			86.11
A12			86.34
A13			77.83
A14			67.04
A15			63.51
IN-2	IN-1		37.96
A7			47.85
A8			50.93
A9			63.85
A10			67.71
A11			58.29
A12			59.20
A13			51.22
A14			40.27
A15			35.99
			241°38'06"

作成者	嘉麻市山野2055番地69 友野博昭 土地家屋調査士	申請人	飯塚市長 飯塚市長 片峯誠	縮尺	1/
-----	----------------------------------	-----	---------------------	----	----

(福岡県土地家屋調査士会会員専用)

登記年月日：令和3年3月8日


これは図面に記録されている内容を証明した書面である。
令和6年10月28日 福岡法務局飯塚支局

登記官

藤塚英二



地番	749-1・749-7 749-8・749-9	地積測量図
土地の所在	飯塚市伊岐須字前田	

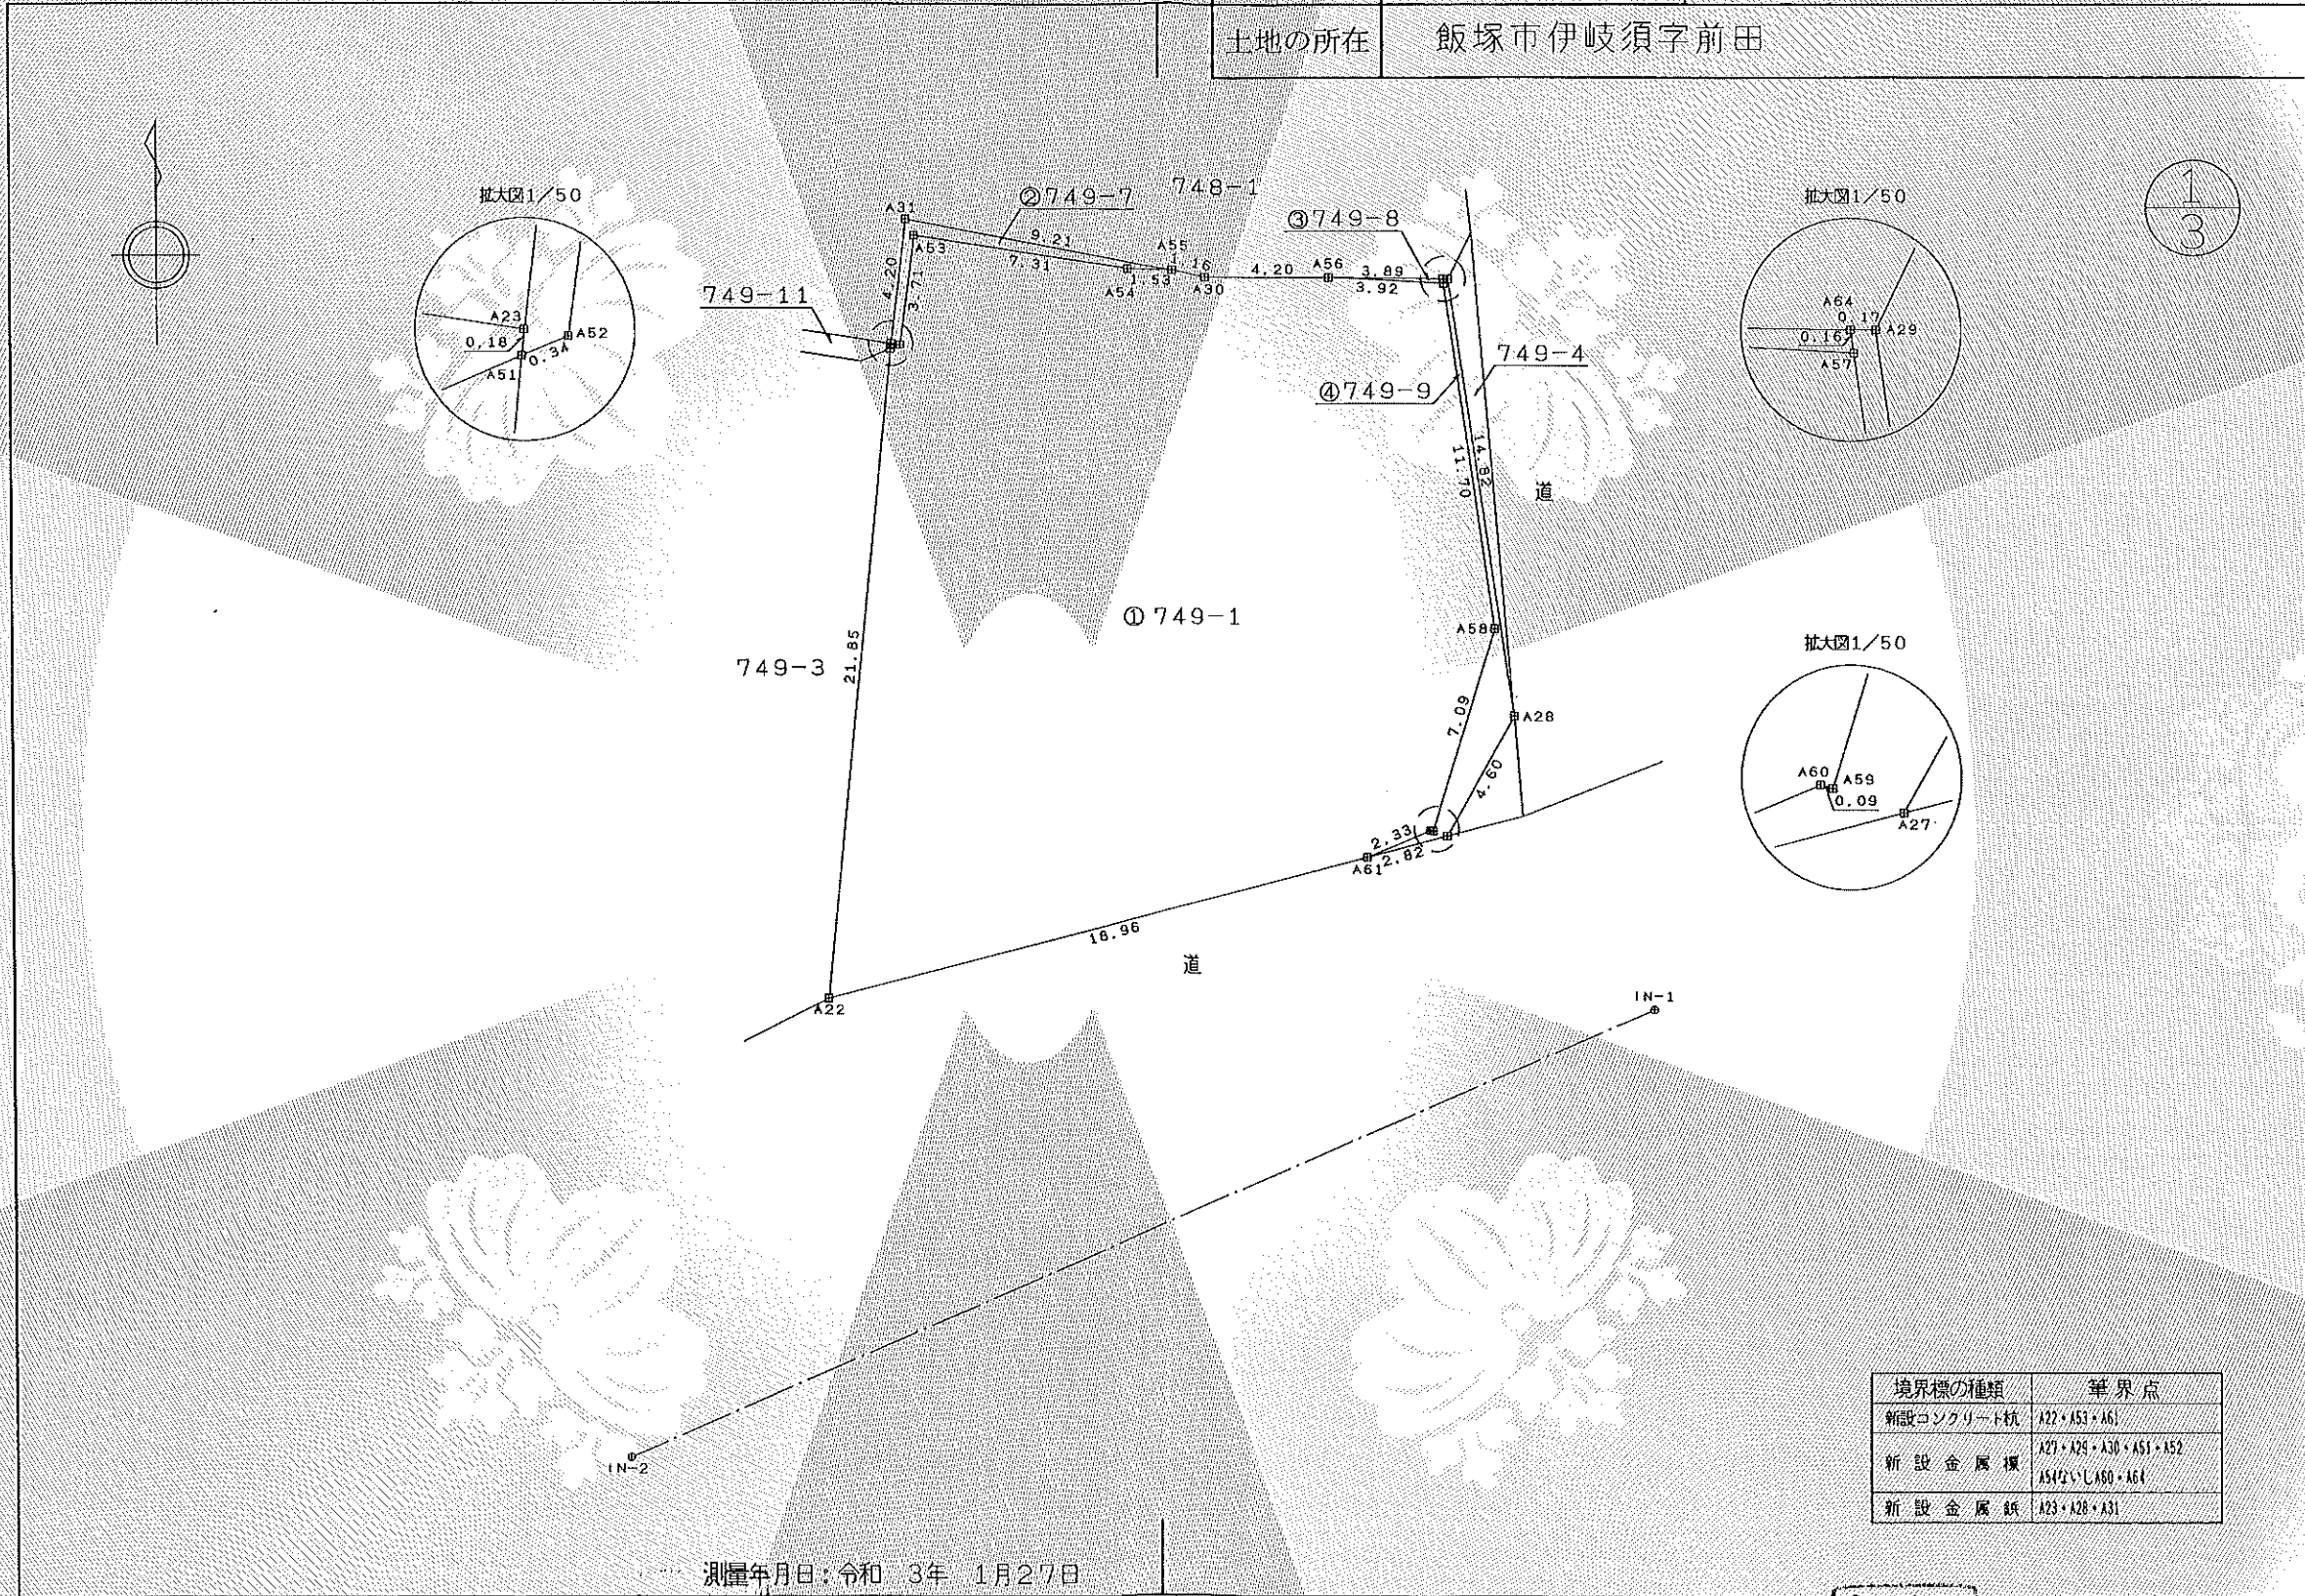

境界線の種類	筆界点
新設コンクリート杭	A22・A53・A61
新設金属標	A27・A29・A30・A51・A52 A54・A55・A60・A64
新設金属杭	A23・A28・A31

作成者	嘉麻市山野2055番地69 友野博昭	測量年月日：令和3年1月27日	申請人	飯塚市長 片峯 誠	縮尺	1/250
土地家屋調査士		(令和3年1月27日作成)				

(福岡県土地家屋調査士会会員専用)

これは図面に記録されている内容を証明した書面である。

福岡法務局飯塚支局

登記官

藤塚英二



地番749-1:749-7
749-8:749-9

地積測量図

土地の所在飯塚市伊岐須字前田

求積表

座標系：Ⅱ系 測地系：世界測地系

地番	① 749-1			
NO	X _n	Y _n	Y _{n+1} -Y _{n-1}	X _n ・(Y _{n+1} -Y _{n-1})
A51	72399.827	-31665.507	2.493	180492.768711
A52	72399.960	-31665.192	0.815	59005.967400
A53	72403.634	-31664.692	7.734	559969.705356
A54	72402.549	-31657.458	8.763	634463.536887
A55	72402.485	-31655.929	2.666	193025.025010
A30	72402.273	-31654.792	5.335	386266.126455
A56	72402.222	-31650.594	8.115	587544.031530
A57	72402.018	-31646.677	5.614	406464.929052
A58	72390.439	-31644.980	-0.401	-29028.566039
A59	72383.667	-31647.078	-2.184	-158085.928728
A60	72383.690	-31647.164	-2.245	-162501.384050
A61	72382.804	-31649.323	-20.521	-1485367.520884
A22	72378.088	-31667.685	-16.184	-1171366.976192
合 計			合 計	881.714508
合 計			面 積	440.8572540
地 積			地 積	440.85 m ²

2
3

地番	④ 749-9				
NO	Xn	Yn	Yn+1-Yn-1	Xn・(Yn+1-Yn-1)	
A57	72402.018	-31646.677	-1.720	-124531.470960	
A64	72402.175	-31646.700	0.150	10860.326250	
A29	72402.173	-31646.527	2.364	171158.736972	
A28	72387.512	-31644.336	-0.067	-4849.963304	
A27	72383.504	-31646.594	-4.987	-360976.534448	
A61	72382.804	-31649.323	-0.570	-41258.198280	
A60	72383.690	-31647.164	2.245	162501.384050	
A59	72383.667	-31647.078	2.184	158085.928728	
A58	72390.439	-31644.980	0.401	29028.566039	
合 計				18.775047	
合 計 面積				9.3875235	
地 積				9.38 m ²	

基準点等の表示	X 座 標	Y 座 標
電子基準点 桂川	64342.734	-30107.487
電子基準点 直方	82705.194	-23204.362
電子基準点 古賀	81159.871	-48486.310

地番	② 749-7			
NO	Xn	Yn	Yn+1-Yn-1	Xn・(Yn+1-Yn-1)
A23	72400.004	-31665.489	-0.522	-37792.802088
A51	72399.827	-31665.507	0.297	21502.748619
A52	72399.960	-31665.192	0.815	59005.967400
A53	72403.634	-31664.692	7.734	559969.705356
A54	72402.549	-31657.458	8.763	634463.536887
A55	72402.485	-31655.929	-7.527	-544973.504595
A31	72404.178	-31664.985	-9.560	-692183.941680
合 計				-8.290101
合 計 面 積				4.1450505
地 積				4.14 m ²

地番	③ 749-8			
NO	X _n	Y _n	Y _{n+1} -Y _{n-1}	X _n ・(Y _{n+1} -Y _{n-1})
A56	72402.222	-31650.594	-0.023	-1665.251106
A64	72402.175	-31646.700	3.917	283599.319475
A57	72402.018	-31646.677	-3.894	-281933.458092
合 計			合計	0.610277
			面積	0.3051385
			地積	0.30 m ²

作成者嘉麻市山野2055番地69
友野博昭
土地家屋調査士

(令和 3年 1月27日作成)

(福岡県土地家屋調査士会会員専用)

申請人飯塚市
飯塚市長 片 峯 誠

縮尺1/


これは図面に記録されている内容を証明した書面である。
令和6年10月28日 福岡法務局飯塚支局

登記官

藤塚英二



地番	751-4	地積測量図
土地の所在	飯塚市伊岐須字前田	

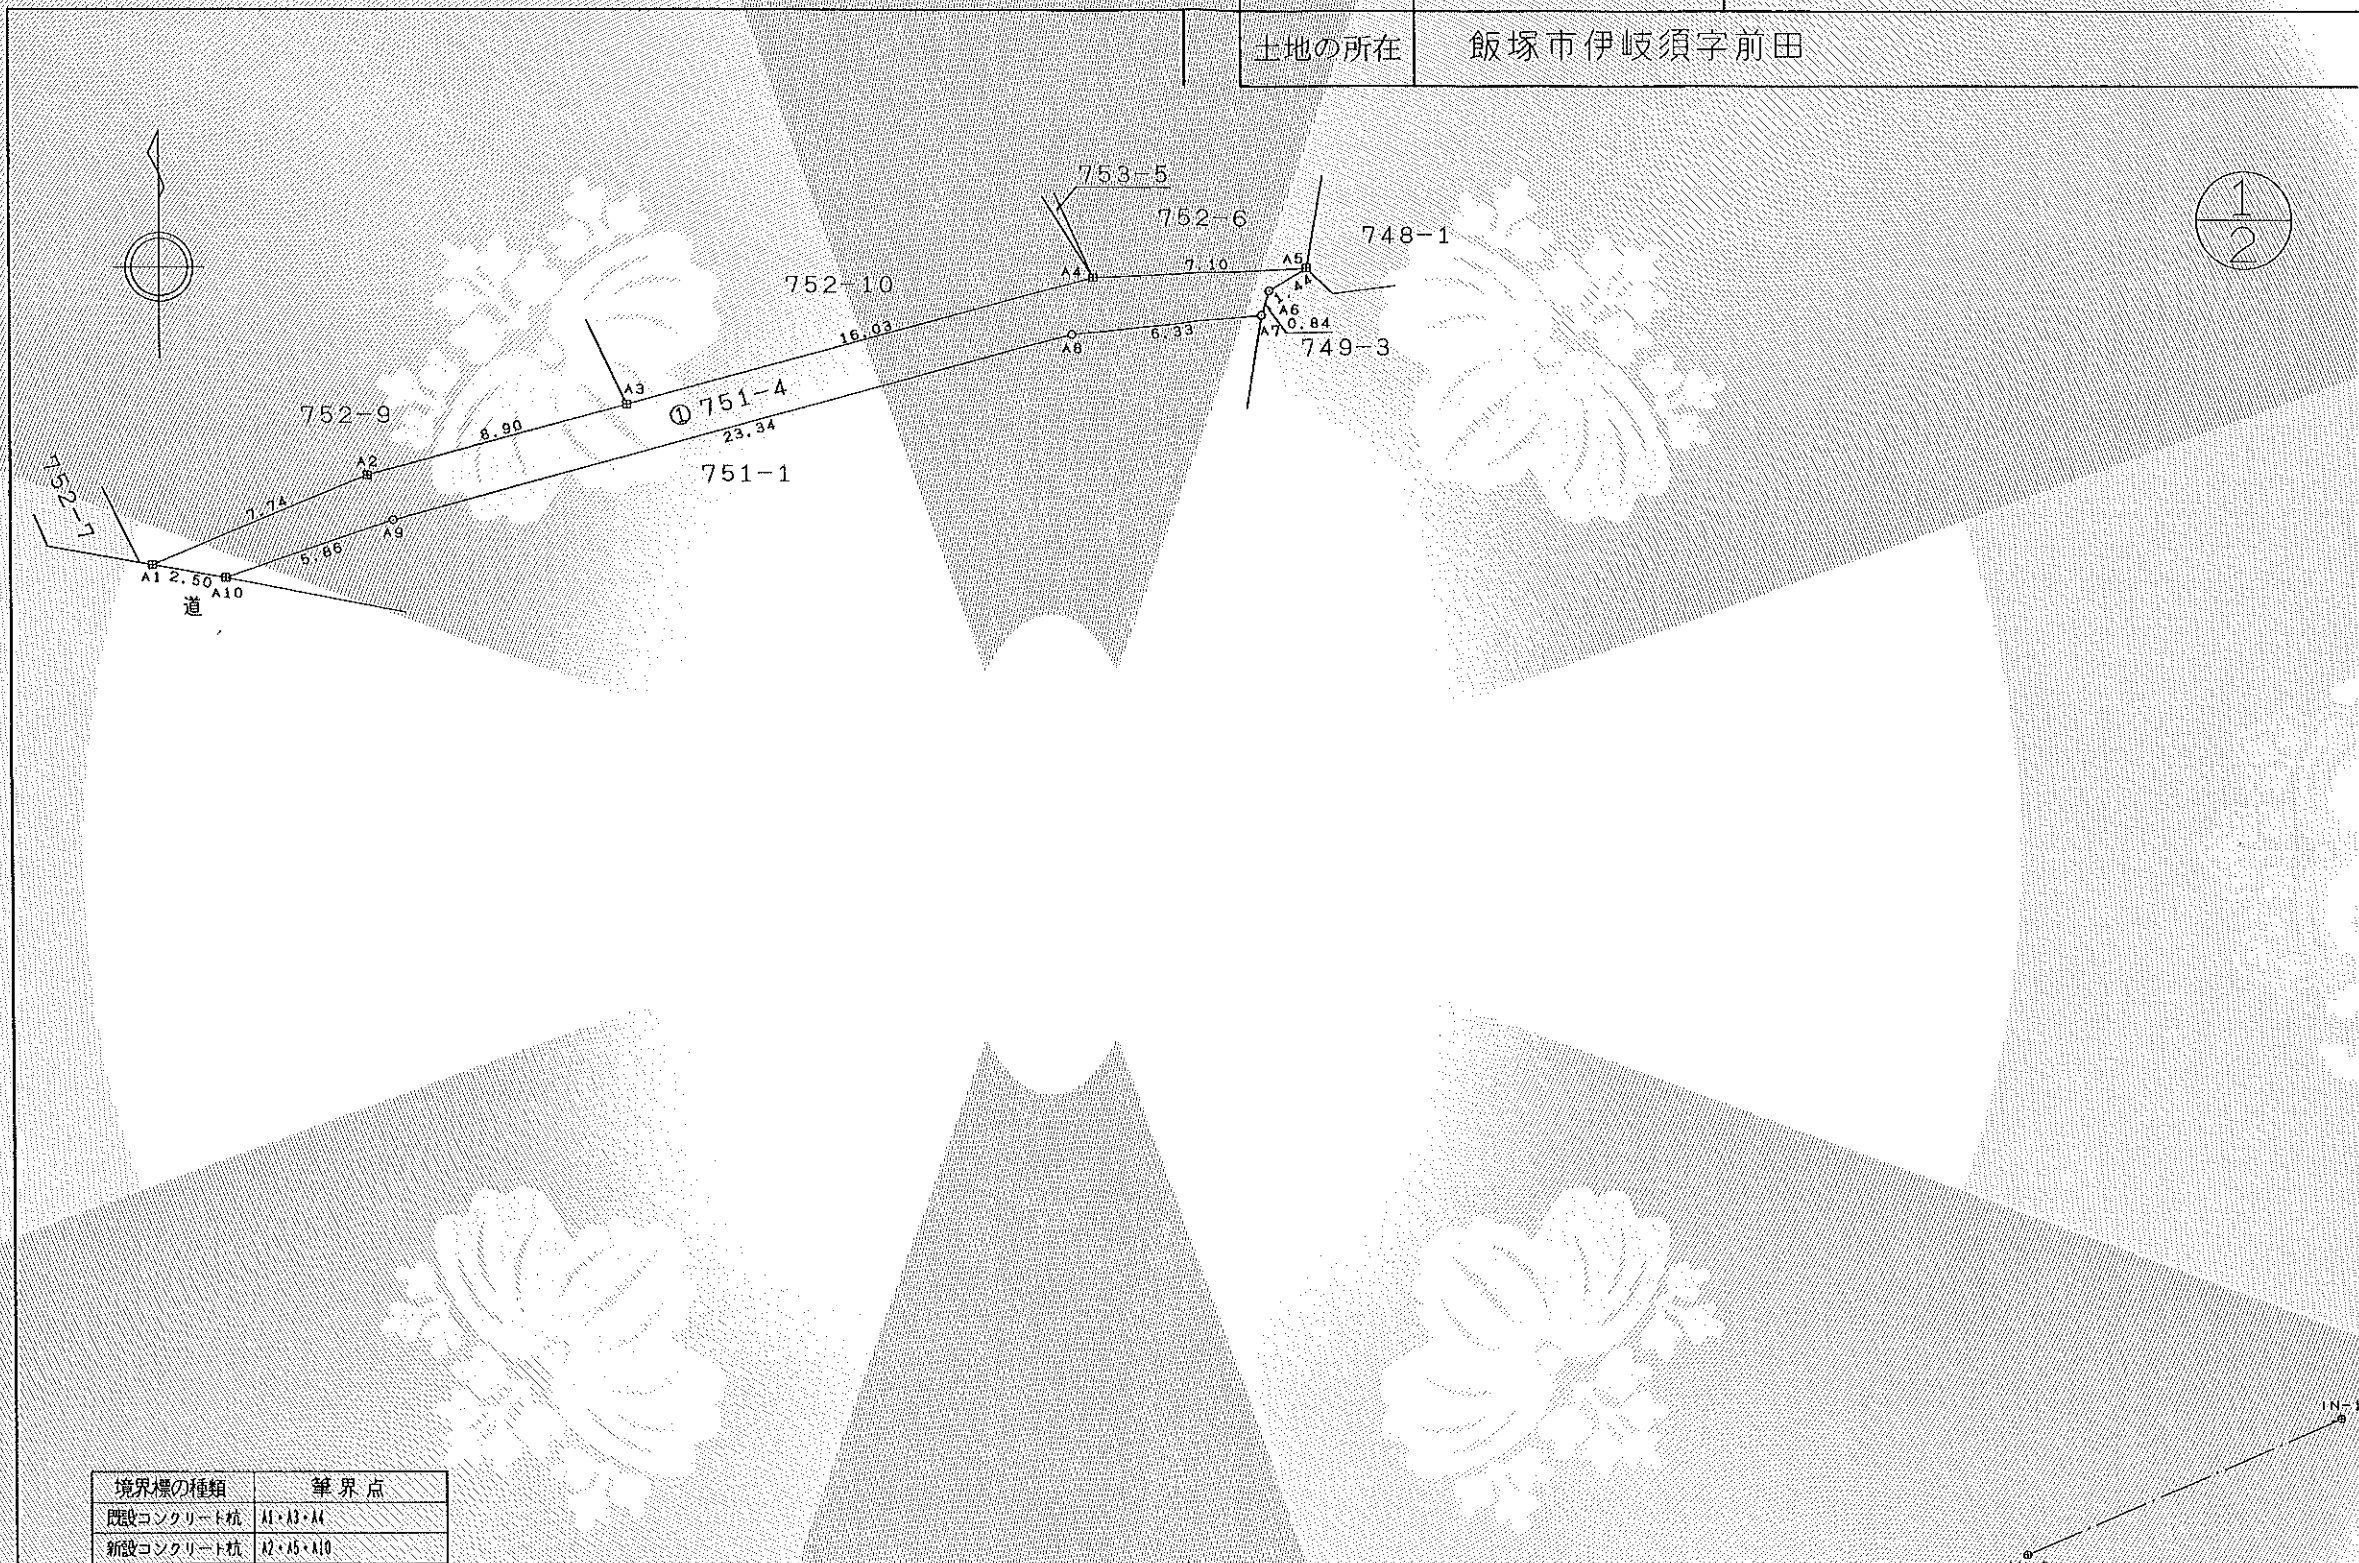


境界標の種類	筆界点
既設コンクリート杭	A1・A3・A4
新設コンクリート杭	A2・A5・A10

測量年月日：令和 3年 1月27日

作成者	嘉麻市山野2055番地69 友野博昭
土地家屋調査士	(令和 3年 1月27日作成)

(福岡県土地家屋調査士会会員専用)

申請人	飯塚市長 片峯 誠
-----	--------------

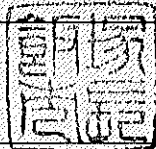

縮尺 1/250

これは図面に記録されている内容を証明した書面である。
令和6年10月28日 福岡法務局飯塚支局

登記官

藤塚英二




地番	751-4	土地積測量図
土地の所在	飯塚市伊岐須字前田	

求積表				
座標系：Ⅱ系 測地系：世界測地系				
地番	① 751-4			
NO	X _n	Y _n	Y _{n+1} -Y _{n-1}	X _n ・(Y _{n+1} -Y _{n-1})
A1	72395.036	-31736.634	4.702	340401.459272
A2	72397.968	-31729.469	15.757	1140774.781776
A3	72400.288	-31720.877	24.066	1742385.331008
A4	72404.467	-31705.403	22.566	1633879.202322
A5	72404.799	-31698.311	5.851	423640.478949
A6	72404.068	-31699.552	-1.492	-108026.869456
A7	72403.265	-31699.803	-6.541	-473589.756365
A8	72402.598	-31706.093	-28.821	-2086715.276958
A9	72396.496	-31728.624	-28.078	-2032748.814688
A10	72394.608	-31734.171	-8.010	-579880.810080
合 計				119.725780
合 計 面 積				59.8628900
地 積				59.86 m ²

基準点等の表示	X 座 標	Y 座 標
電子基準点 桂川	64342.734	-30107.487
電子基準点 直方	82705.194	-23204.362
電子基準点 古賀	81159.871	-48486.310


引 照 点	名 称	X 座 標	Y 座 標
IN-1	新設ステンレス標	72377.720	-31639.611
IN-2	新設ステンレス標	72362.675	-31674.463
筆 界 点	器 械 点	後 視 点	距 離
	IN-1	IN-2	37.96
A1			98.56
A2			92.11
A3			84.34
A4			71.02
A5			64.64
A6			65.48
A7			65.39
A8			70.98
A9			90.97
A10			96.06
	IN-2	IN-1	37.96
A1			70.09
A2			65.35
A3			59.74
A4			52.00
A5			48.41
A6			48.40
A7			47.85
A8			50.93
A9			63.85
A10			67.71

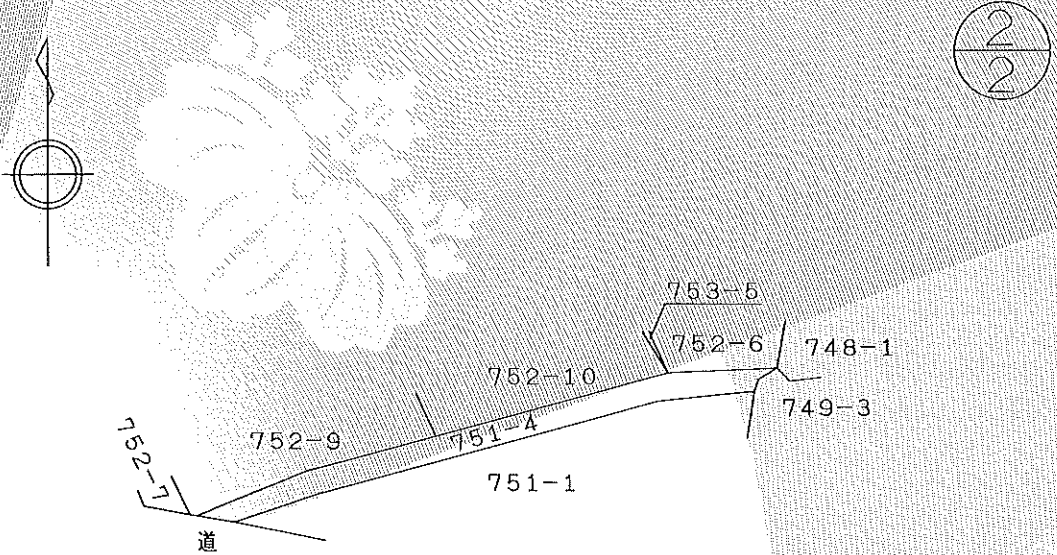

作成者	嘉麻市山野2055番地69
土地家屋調査士	友 野 博 昭
(令和 3年 1月27日作成)	
(福岡県土地家屋調査士会会員専用)	

申請人	飯 塚 市
	飯塚市長 片 峯 誠
縮 尺	1 / 500



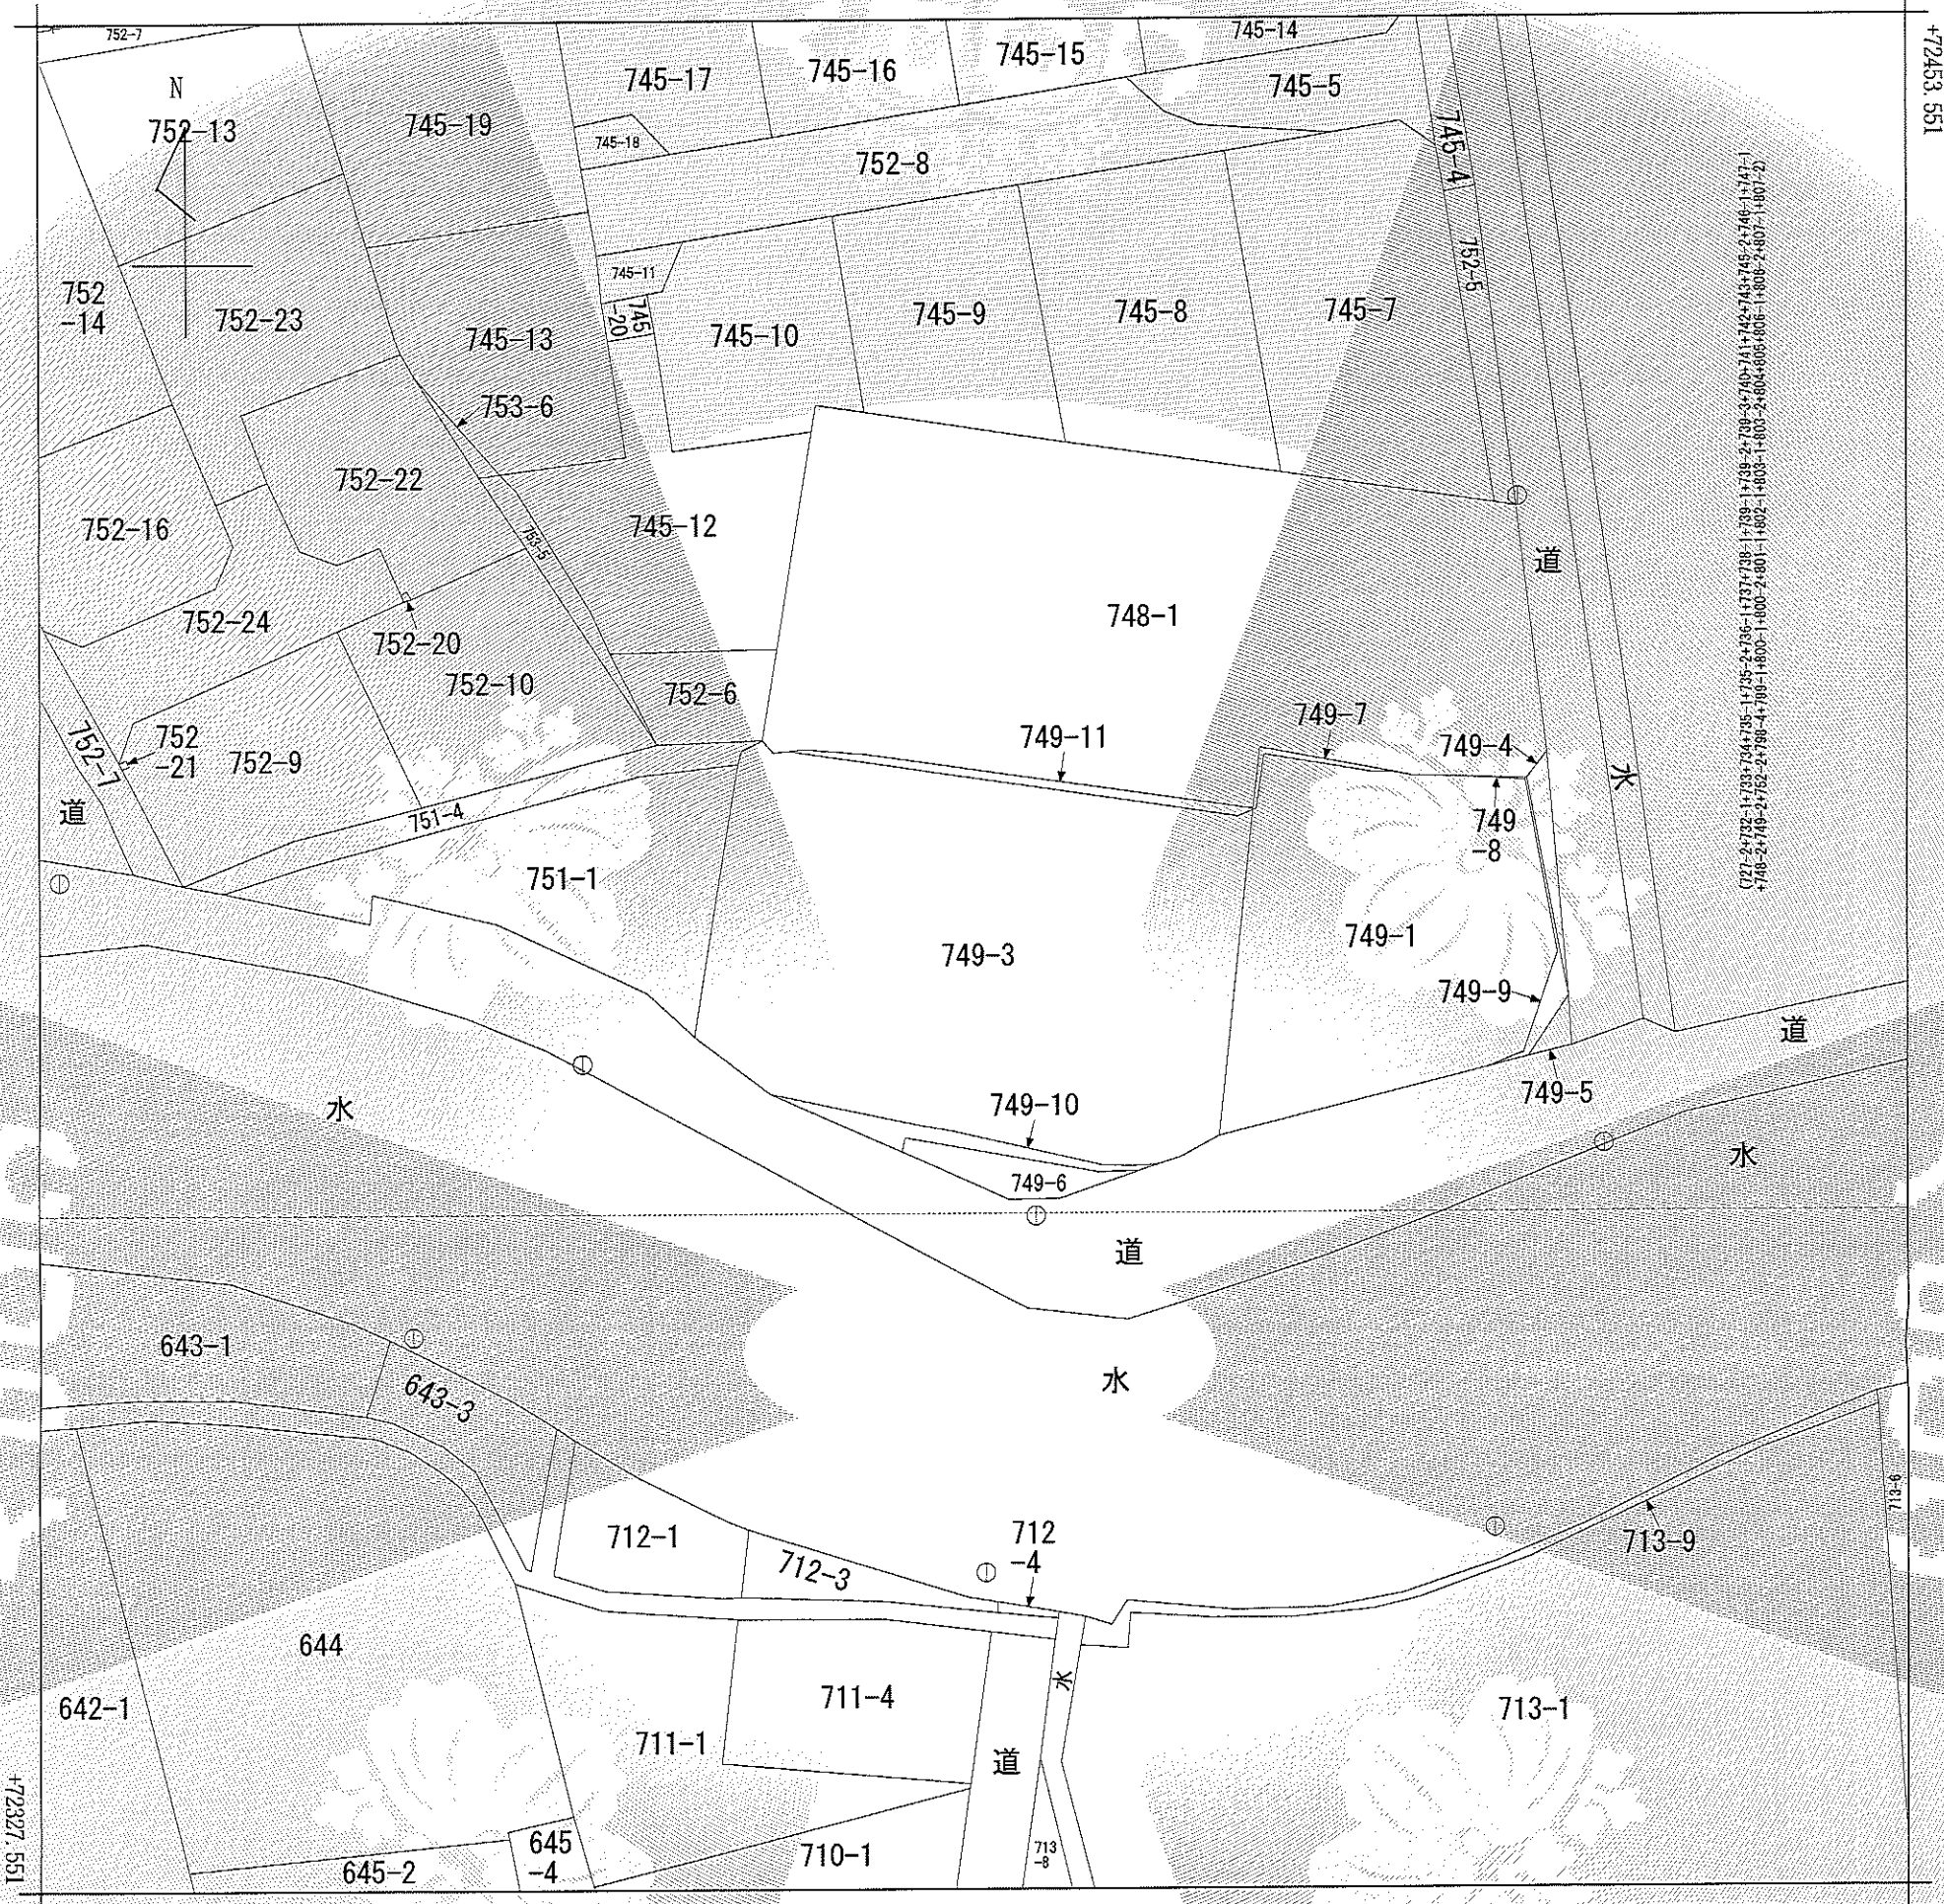

-31746.568

(座標値種別：図上測定)

(注) 地図に準ずる図面は、土地の区画を明確にした不動産登記法所定の地図が備え付けられるまでの間、これに代わるものとして備え付けられている図面で、土地の位置及び形状の概略を記載した図面です。

地番区域見出
伊岐須

請求部	所在	飯塚市伊岐須字前田				地番	749番3			
出力縮尺	1/500	精度区分	乙一	座標系番号又は記号	II	分類	地図に準ずる図面		種類	地籍図
作成年月日	昭和42年12月				備付年月日(原図)			補記事項		

これは地図に準ずる図面に記録されている内容を証明した書面である。

令和6年10月28日

福岡法務局飯塚支局

登記官

請求番号：4-2

(1/1)

藤塚英二



公用

表 題 部 (土地の表示)		調製	平成13年2月21日	不動産番号	2902000149808
地図番号	J52-3	筆界特定	余白		
所 在	飯塚市大字伊岐須字前田			余白	
	飯塚市伊岐須字前田			平成18年3月26日行政区画変更 平成18年7月20日登記	
① 地 番	② 地 目	③ 地 積	m ²	原因及びその日付〔登記の日付〕	
749番3	田	462		余白	
余白	余白	888		③750番4を合筆 国土調査による成果 〔昭和53年8月30日〕	
余白	余白	859		③749番3、同番6に分筆 〔平成1年3月10日〕	
余白	余白	余白		昭和63年法務省令第37号附則第2条第2項 の規定により移記 平成13年2月21日	
余白	余白	815		③749番3、749番10、749番11に 分筆 〔令和3年3月8日〕	
余白	雑種地	余白		②昭和62年3月日不詳地目変更 〔令和4年6月10日〕	

権 利 部 (甲 区) (所有権に関する事項)			
順位番号	登 記 の 目 的	受付年月日・受付番号	権 利 者 そ の 他 の 事 項
1	合併による所有権登記	余白	所有者 嘉穂郡二瀬町 昭和53年8月30日登記 順位1番の登記を移記
	余白	余白	昭和63年法務省令第37号附則第2条第2項 の規定により移記 平成13年2月21日
2	所有権移転	令和2年1月31日 第755号	原因 昭和38年4月1日合併 所有者 福岡県飯塚市



これは登記記録に記録されている事項の全部を証明した書面である。ただし、登記記録の乙区に記録されている事項はない。

令和6年7月5日
福岡法務局飯塚支局

登記官

藤 塚 英 二

* 「登記の目的」欄に「相続人申告」と記載されている登記は、所有権の登記名義人(所有者)の相続人からの申出に基づき、
登記官が職権で、申出があった相続人の住所・氏名等を付記したものであり、権利関係を公示するものではない。

* 下線のあるものは抹消事項であることを示す。

整理番号 D86173 (2 / 4)



表 題 部 (土地の表示)		調製	平成13年2月21日	不動産番号	2902000149814
地図番号	J52-3	筆界特定	余白		
所 在	飯塚市大字伊岐須字前田			余白	
	飯塚市伊岐須字前田			平成18年3月26日行政区画変更 平成18年7月20日登記	
① 地 番	② 地 目	③ 地 積	m ²	原因及びその日付〔登記の日付〕	
751番1	田	119		余白	
余白	余白	272		③751番3を合筆 国土調査による成果 〔昭和53年8月30日〕	
余白	余白	余白		昭和63年法務省令第37号附則第2条第2項 の規定により移記 平成13年2月21日	
余白	余白	257		③錯誤 〔令和3年3月8日〕	
余白	雑種地	余白		②昭和62年3月日不詳地目変更 〔令和4年6月10日〕	

権 利 部 (甲 区) (所 有 権 に 関 す る 事 項)			
順位番号	登 記 の 目 的	受付年月日・受付番号	権 利 者 そ の 他 の 事 項
1	合併による所有権登記	余白	所有者 嘉穂郡三瀬町 昭和53年8月30日登記 順位1番の登記を移記
	余白	余白	昭和63年法務省令第37号附則第2条第2項 の規定により移記 平成13年2月21日
2	所有権移転	令和2年1月31日 第755号	原因 昭和38年4月1日合併 所有者 福岡県飯塚市



これは登記記録に記録されている事項の全部を証明した書面である。ただし、登記記録の乙区に記録されている事項はない。

令和6年7月5日
福岡法務局飯塚支局

登記官

藤 塚 英 二

* 「登記の目的」欄に「相続人申告」と記載されている登記は、所有権の登記名義人(所有者)の相続人からの申出に基づき、
登記官が職権で、申出があった相続人の住所・氏名等を付記したものであり、権利関係を公示するものではない。

* 下線のあるものは抹消事項であることを示す。

整理番号 D86173 (3 / 4)



表 題 部 (土地の表示)		調製	平成13年2月21日	不動産番号	2902000149806
地図番号	J52-3	筆界特定	余白		
所 在	飯塚市大字伊岐須字前田			余白	
	飯塚市伊岐須字前田			平成18年3月26日行政区画変更 平成18年7月20日登記	
① 地 番	② 地 目	③ 地 積	m ²	原因及びその日付〔登記の日付〕	
749番1	田	350		余白	
余白	余白	338		③749番1、749番4、749番5に分筆 〔昭和45年12月17日〕	
余白	余白	458		③750番1を合筆 国土調査による成果 〔昭和53年8月30日〕	
余白	余白	余白		昭和63年法務省令第37号附則第2条第2項 の規定により移記 平成13年2月21日	
余白	雑種地	余白		②年月日不詳地目変更 〔平成17年11月4日〕	
余白	余白	440		③749番1、749番7ないし749番9に 分筆 〔令和3年3月8日〕	

権 利 部 (甲 区) (所有権に関する事項)			
順位番号	登 記 の 目 的	受付年月日・受付番号	権 利 者 そ の 他 の 事 項
1	合併による所有権登記	余白	所有者 飯 塚 市 昭和53年8月30日登記 順位1番の登記を移記
	余白	余白	昭和63年法務省令第37号附則第2条第2項 の規定により移記 平成13年2月21日



これは登記記録に記録されている事項の全部を証明した書面である。ただし、登記記録の乙区に記録されている事項はない。

令和6年7月5日
福岡法務局飯塚支局

登記官

藤 塚 英 二

* 「登記の目的」欄に「相続人申告」と記載されている登記は、所有権の登記名義人（所有者）の相続人からの申出に基づき、
登記官が職権で、申出があった相続人の住所・氏名等を付記したものであり、権利関係を公示するものではない。

* 下線のあるものは抹消事項であることを示す。

整理番号 D86173 (1 / 4)



表 題 部 (土地の表示)		調製		余 白	不動産番号	2902010054470
地図番号	J 5 2 - 3	筆界特定	余 白			
所 在	飯塚市伊岐須字前田				余 白	
① 地 番	② 地 目	③ 地 積		m ²	原因及びその日付〔登記の日付〕	
7 5 1 番 4	雑種地	5 9			不詳 〔令和3年3月8日〕	
所 有 者	福 岡 県 飯 塚 市					

権 利 部 (甲 区) (所 有 権 に 関 す る 事 項)			
順位番号	登 記 の 目 的	受付年月日・受付番号	権 利 者 そ の 他 の 事 項
1	所有権保存	令和4年7月13日 第8414号	所有者 福 岡 県 飯 塚 市



人
d
o
o
c

これは登記記録に記録されている事項の全部を証明した書面である。ただし、登記記録の乙区に記録されている事項はない。

令和6年7月5日
福岡法務局飯塚支局

登記官

藤 塚 英 二

* 「登記の目的」欄に「相続人申告」と記載されている登記は、所有権の登記名義人(所有者)の相続人からの申出に基づき、登記官が職権で、申出があった相続人の住所・氏名等を付記したものであり、権利関係を公示するものではない。

* 下線のあるものは抹消事項であることを示す。

整理番号 D86173 (4 / 4)



石綿障害予防規則 第3条第2項に基づく
事前調査における石綿分析結果報告書(証明書)

飯塚市企業管理者 殿

貴社より委託を受けた石綿分析の結果は、下記に記載したとおりであることを証明します。
ただし、本分析の結果は、入手した試料の範囲に限定させていただきます。

記

実施した分析方法	定性分析方法1(偏光顕微鏡法) ※アスベスト分析マニュアル第3章
----------	----------------------------------

1. 分析を実施した石綿分析機関等

名 称	株式会社 太平環境科学センター
分析責任者氏名	事業部長 [REDACTED]
所 在 地	〒812-0863 福岡市博多区金の隈2丁目2番31号 TEL: 092-504-1220 FAX: 092-504-1523
作業環境測定機関登録等	福岡労働局 第40-46
氏 名	民間機関による技能評価の取得状況
[REDACTED]	日測協(JIS A 1481-1 合格 認定No. 2109合0203号)
	一般建築物石綿含有建材調査者(証明書番号 神奈川1第20121212号)
[REDACTED]	日測協(JIS A 1481-1 合格 認定No. 2109合0204号)
	一般建築物石綿含有建材調査者(証明書番号 神奈川1第20121211号)

2. 分析を実施した年月日

分析実施日	2021 年 11 月 16 日 ~ 2021 年 12 月 2 日
-------	------------------------------------

3. 物件名称

件 名	伊岐須水源池アスベスト調査分析
-----	-----------------

4. 試料採取履歴

建物、配管設備、機器等の 名称及び用途		名称	伊岐須水源池
		用途	*
施工年及び建築物への 施工などを採用した年		*	
採取箇所等の指示（判断）者の 所属、氏名		飯塚市企業局 企業管理課 総務係 小田	
採取者の所属、氏名、資格		藤本 信幸	一般建築物石綿含有建材調査者 (修了証明書番号 20649) (所属)株式会社 太平環境科学センター
No.	試料名称	採取場所・建材の種類等	別添 データ No.
1	吹付けタイル	取水ポンプ室 外壁	F2021-34347-01
2	リシン吹付け	取水ポンプ室 天井	F2021-34347-02
3	吹付けタイル	取水ポンプ室 軒天	F2021-34347-03
4	吹付けタイル	電気室 外壁	F2021-34347-04
5	吹付けタイル	電気室 軒天	F2021-34347-05
6			
7		- 以下余白 -	
8			
9			
10			

5. 分析結果

試料名称	偏光顕微鏡による定性分析結果		石綿以外で 確認された繊維		別添 データ No.
	石綿の種類	推定石綿質量分率			
吹付けタイル	*	不検出 /	有	CE	F2021-34347-01
リシン吹付け	*	不検出 /	無	*	F2021-34347-02
吹付けタイル	*	不検出 /	有	CE	F2021-34347-03
吹付けタイル	*	不検出 /	有	CE	F2021-34347-04
吹付けタイル	*	不検出 /	有	CE	F2021-34347-05
		- 以下余白 -			
備考					

注1) 石綿の種類項には、次の記号で記載している。

Chr:クリソタイル Amo:アモサイト Gro:クロシドライト Tre:トレモライト Act:アクチノライト
Ant:アンソフィライト

注2) 推定石綿質量分率の報告区分についてはJIS A 1481-1を参照のこと。

注3) 推定石綿質量分率の報告区分“検出”は、分析中に繊維が1本又は2本だけ検出されたことを示す。

注4) 『石綿以外で確認された繊維』の例としては、ロックウール、グラスウールなどの人造鉱物繊維(MMMF)、セルロース(CE)、合成有機繊維(SYN)、タルク(TA)、ウォラストナイト(WO)、ネマライト(繊維状ブルーサイト、NE)、石こう(GYP)、セピオライト(SE)などがある。