


# すいもん 水門

水門は西側の谷部分に位置します。

谷口を長さ約60m、幅9mの土壠で塞ぎ、土壠の下には排水のための暗渠(地中に作った排水路)が2か所築かれています。暗渠はどちらも全長約18mを測り、谷に集まった水を取り入れる取水口、水を土壠外へ排出する排水口が設置されています。土壠の両側面下部には前面列石と背後列石(谷側)が並んでおり、その間は黒い粘土質の土と真砂土をかたくつきかためた版築工法で土壠が造られています。現在、第1暗渠の取水口と排水口を見学することができます。第2暗渠は埋め戻して保存しています。



第2暗渠排水口

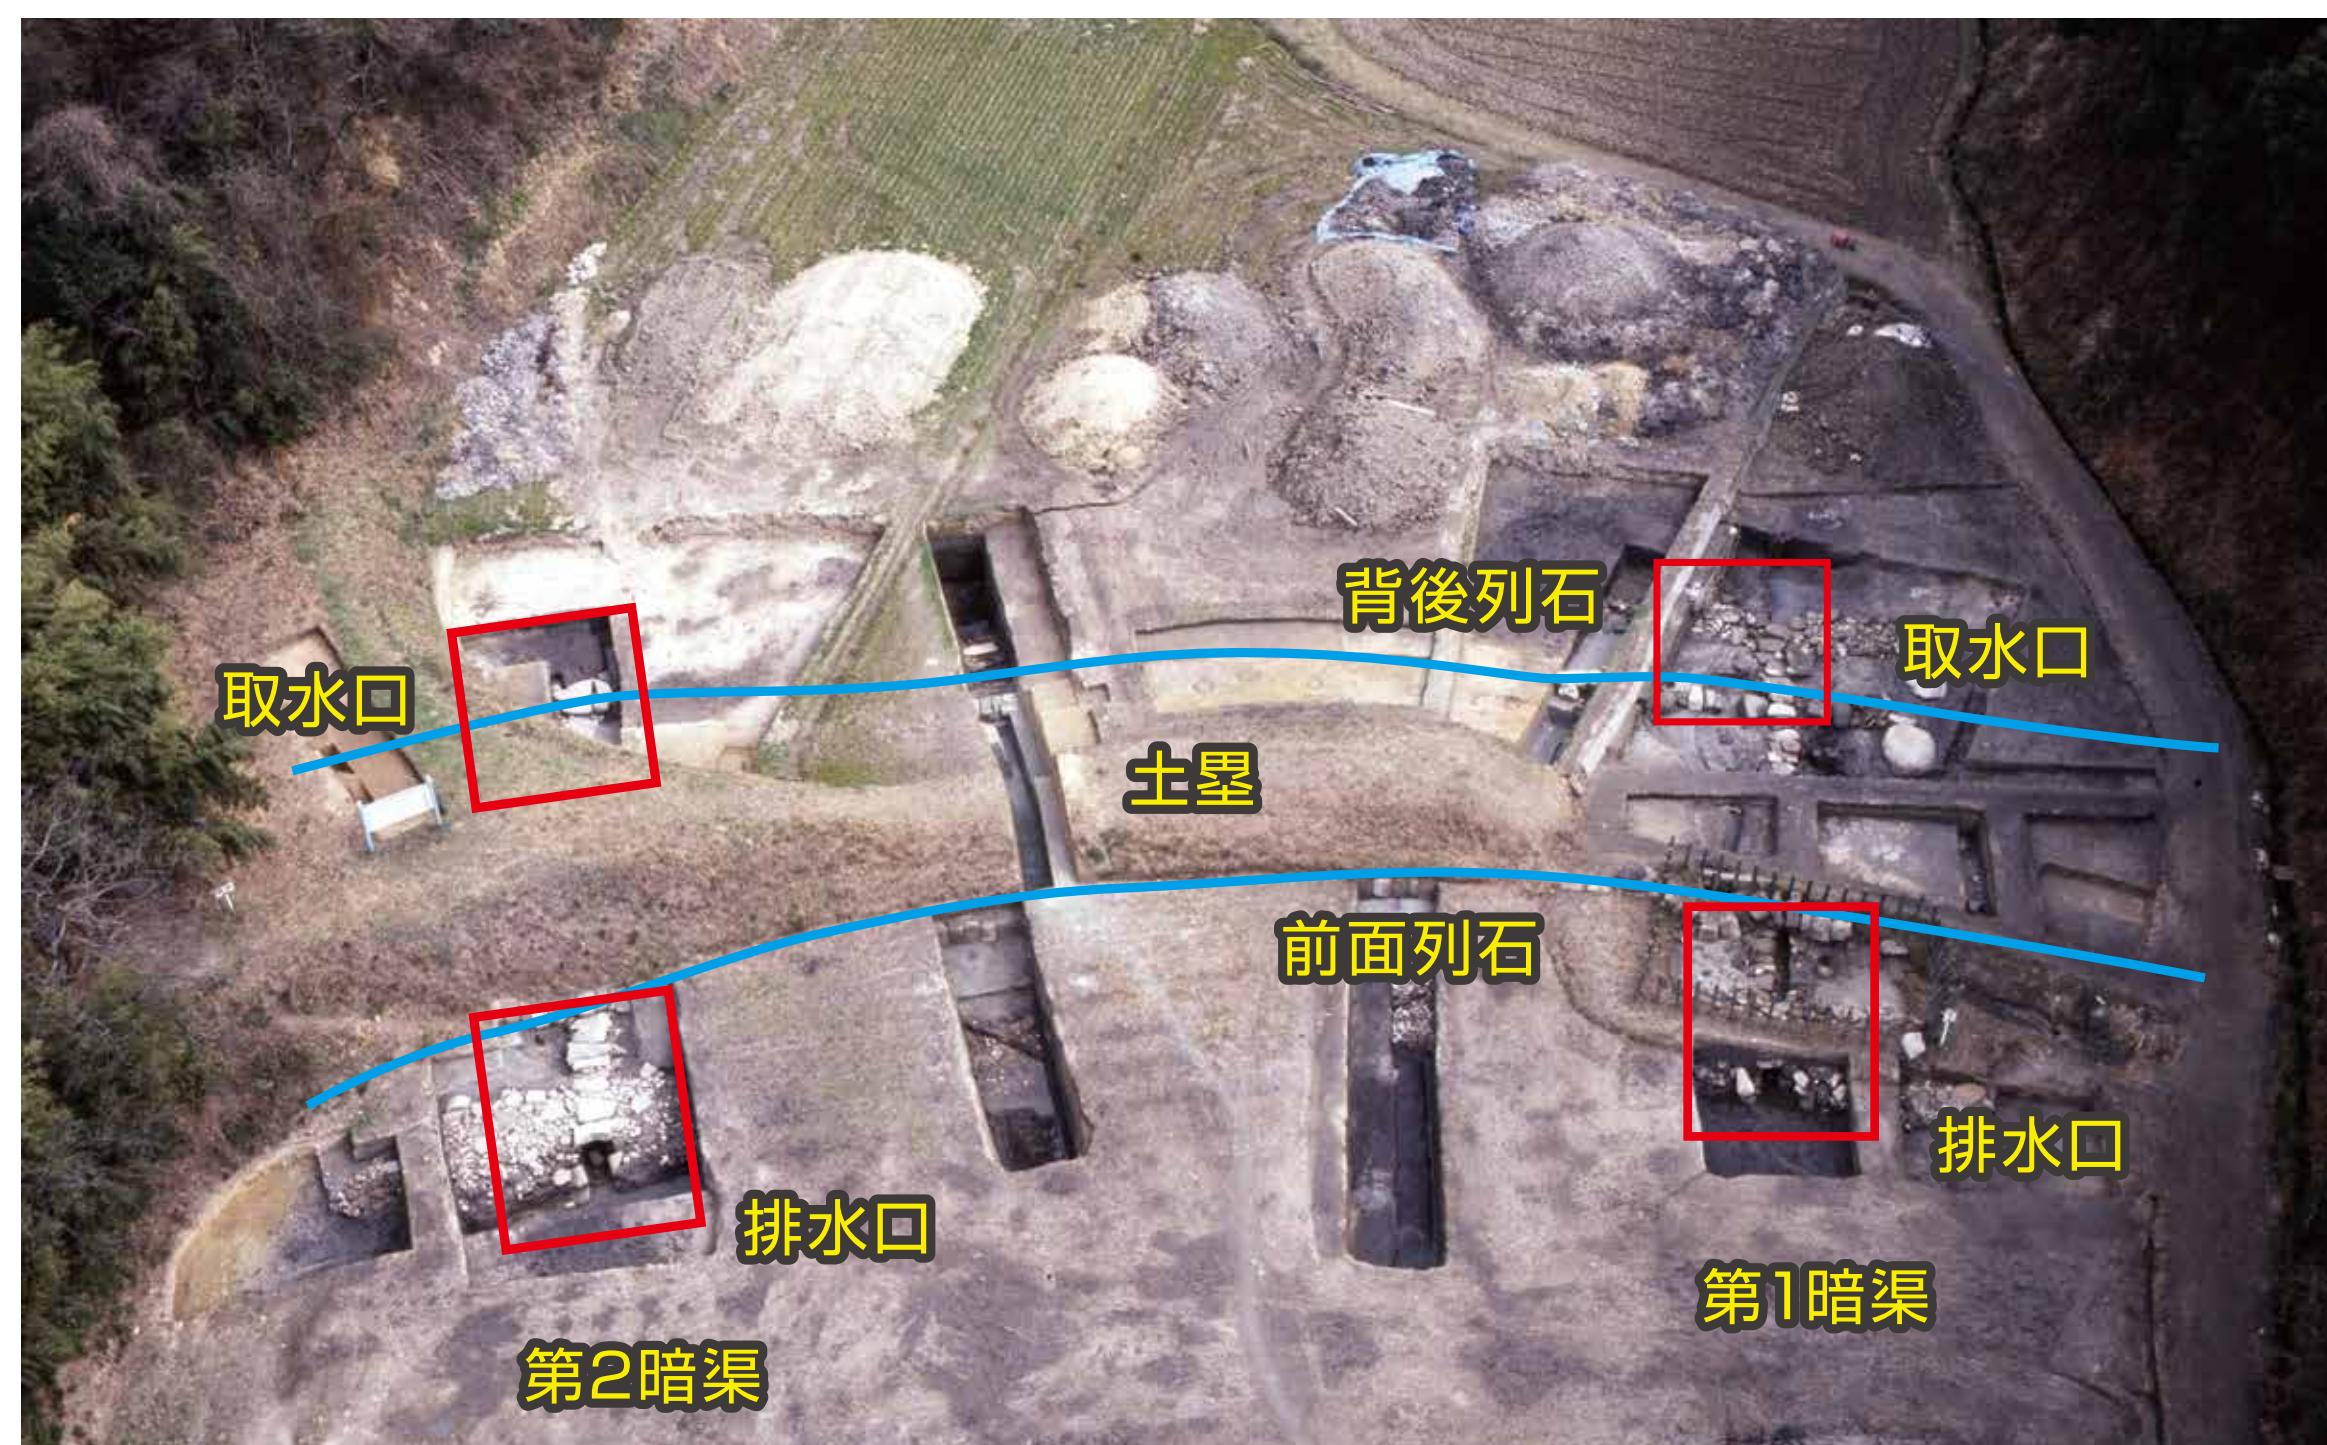

水門全景

